

INOM ÖRKELLJUNGA KOMMUN I KRISTIANSTADS LÄN

UPPRÄTTAT 1 DECEMBER 1966, REV. I APRIL 1967 AV
KJESSLER & MANNERSTRÅLE AB, HÅLSINGBORG
PLANAVDELNINGEN

PLANAVDELNI
Søren Nielsen
SØREN NIELSEN
ARKITEKT MAA

Mats Annerby
MATS ANNERBY
ARKITEKT SÄR

Sven Smith
SVEN SMITH
STADSPLANETEKN.

GRUNDKARTAN UPPRÄTTAD I DECEMBER 1966 AV
KJESSLER & MANNERSTRÅLE AB, HÅLSINGBORG
LANTMÄTERIAVDELNINGEN

Bengt Wahlström
BENGT WAHLSTRÖM
LANTMÄTARE

VA-PLANERING
KJESSLER I MANNERSTRÅLE AB, HÅLSINGBORG
VA-AVDELNINGEN

ERIK FRANZÉN
CIVILINGENJÖR

TILLHÖR KOMMUNALFULLMÄKTIGES I
ÖRKELLJUNGA KOMMUN BESLUT
DEN 18 DEC 1967 S 267
BETYGAR TJÄNSTEN
KOMMUNKAMRERARE

BETECKNINGAR

GRUNDKARTAN

GRÄNS FÖR FASTIGHET ELLER SAMFÄLLT OMRÅDE
ÅKERGRÄNS
STAKET
HÄCK
STENMUR
STÖDMUR
BAUK
VÄG MED RESP UTAN SIDOUTRYMMEN
DIKE ELLER VATTENDRAG
HÖJDKURVOR
BONINGSRÖS RESP UTHUS
AVLOPPSBÄNN
KRAFTLEDNING
ÅKER
AVSGD HÖJD I METER ÖVER RIKETS HÖJDLINJE
POLYGNPUNKT
RUTNÄTSPUNKT
JORDREGISTERNUMMER Å FASTIGHET

STADSPLANEKARTAN

A. GRANSBETECKNINGAR

STADSPLANEGRÄNS
GATU- KVARTERS OCH ANNAN OMRÅDESGRÄNS
FÖRBUD MOT UTFART
BESTÄMMELSEGRÄNS
GRÄNSLINJER EJ AVSEDDA ATT FASTSTÄLLAS

B. OMRÅDESBETECKNINGAR

ALLMÄN PLATS

☐ GATA ELLER TORG
☐ PARK ELLER PLANTERING

BYGGNADSKVARTER

BS	OMRÅDE FÖR BOSTADSÄNDAMÅL, SAMMANBYGGDA HUS
BF	" " " " FRISTÅENDE HUS
J	" " " " INDUSTRIÄNDAMÅL

SPECIALOMRÅDEN

ES TRANSFORMATORSTATION

C. ÖVRIGA BETECKNINGAR

MARK OCH IKKE FÅR BEBYGGES
" ANORDNAD OM PLANTERAT SKYDDSOMRÅDE
" FÖR GARAGE, UTHUS OCH DYLIKA MINDRE GÅRDSBYGGNADER
" "
" TILLGÅNGLIK FÖR UNDERJORDISKA LEDNINGAR
ANTAL VÄNINGAR
"
BYGGNADSHÖJD, JÄMTE VINDSINREDNING
GATUHÖJD
0.0




NR 1097:111 TILLHÖR LÄNSSTYRELSENS I
KRISTIANSTADS LÄN RESOLUTION DEN
17 SEPTEMBER 1968.

PÅ TJÄNSTENS VÄGNAR
T. Allard
T. ALLARD

ÖRKELLJUNGA SPL.OMR.

653/68

SKALA 1:2000

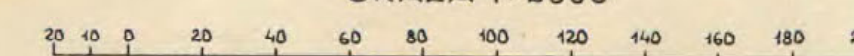

Kopians likhet med originalet bety
Stockholm den 5 sep. 18
SVENSKA REPRODUKTIONS AB
J. Söderlund