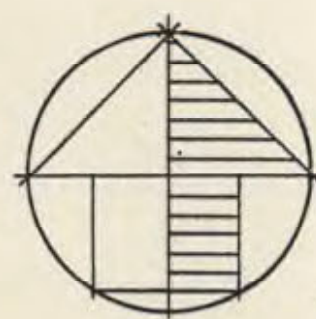


UPPRÄTTAT I APRIL 1967 AV
KJESSLER & MANNERSTRÅLE AB, PLANAVDELNINGEN, HÄLSINGBORG

Sven Smith
SVEN SMITH
STADSPLANETEKNIKER

 
 
 
 
Bengt Wahlström
BENGT WAHLSTRÖM
LANTMÄTARE



GRUNDKARTEN

- | | |
|-----------------|------------------------|
| | FASTIGHETSGRÄNS |
| | STAKET |
| | STENMUR |
| | HÄCK |
| | VÄG |
| | NATURGRÄNS |
| | DIKE |
| | UNDERJORDISK KABEL |
| | HÖJDKURVOR |
| | JÄRNVÄG |
| | BONINGSHUS BESP. UTHUS |
| 0 2 2 | POLYGONPUNKT |
| 0 | BUTNÄTSPUNKT |
| 1 ²⁷ | JORDREGISTERNUMMER |
| <u>2</u> | TOMTNUMMER |
| " | ÅKER |

A. GRÄNSBETECKNINGAR

-  STADSPLANEGRÄNS
 GÄLLANDE OMRÅDES- OCH BESTÄMMELSEGRÄNS

 AVSEDD ATT UTGÅ
 GATU-KVARTERS- OCH ANNAN OMRÅDESGRÄNS
 FÖRBUD MOT UTFART
 BESTÄMMELSEGRÄNS
 GRÄNSLINJER EJ AVSEDDA ATT FASTSTÄLLAS

ALLMAN PLATS

- ☐ GATA ELLER TORG

BYGGNADSKVARTER

- 5 KVARTERSMARK AVSEDD FÖR ÖPPET BYGGNADSSÄTT DÅR HUS FÅ UPPFÖRAS INTILL 8 M:5 HÖJD OCH INNEHÅLLA INTILL 2 VÅNINGAR JÄMTE DELVIS INREDD VIND

MARK SOM ICKE FÅR BEBYGGAS

- +0.0 GALLANDE GATUHÖJD
(+0.0) " " AVSEDD ATT UTGÅ
+0.0 GATUHÖJD

N:R 2230:111 TILLHÖR LÄNSSTYRELSENS I
KRISTIANSTADS LÄN RESOLUTION DEN
31 OKTOBER 1968.

PÅ TJÄNSTENS VÄGNAR:
Erik Brinck
ERIK BRINCK

Kopians likhet med originalet betygas.
Stockholm den 3, 12 1968

SVENSKA REPRODUKTIONS AB

G. Lundberg

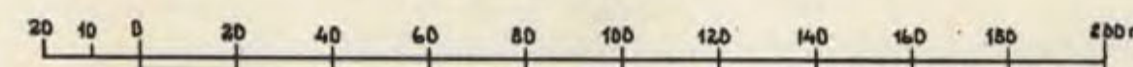
FÖR PLANOMRÅDET SKALL I TILLÄMPLIGA DELAR
GÄLLA DE AV KUNGL. MAJ: T DEN 8 JUNI 1923 FAST-
STÄLLDA STADSPLANEBESTÄMMELSERNA.

TILLHÖR KOMMUNALFULLMÄKTIGES
ÖRKELLJUNGA KOMMUN BESLUT
DEN 18 DEC. 1967, § 316

BETYGAR I TJÄNSTEN

KOMMUNALKAMRERARE

SKALA 1:2000



11-ÖRS-656/68 SVENSKA REPRODUKTION

SVENSKA REPRODUKTIONS AB 1968