

FÖRSLAG TILL ÄNDRING I
STADSPLANEN FÖR

KV. BERING M.F.L.
I ÖRKELLJUNGA M: E.,
KRISTIANSTADS LÄN.

UPPRÄTTAD Å STADSARKITEKTKONTORET I ÄNGELHOLM
1 JANUARI 1952.

A. Lindström

A. LINDSTRÖM
STADSARKITEKT

Kopians likhet med originalet bekrägas.

Stockholm den 29 juni 1953

STATENS REPRODUKTIONSNÄMND


G. Lundberg
G. Lundberg

Tillhör municipalfullmäktiges i
Örkelljunga beslut den 26/6 1952
jäml. prot. § ...10.....

Hugo W. Wallin
Municipalfullmäktiges ordf.

Tillhör Kungl. Maj:ts beslut den
20 mars 1953 (undantag se Kungl.
Maj:ts beslut) Stockholm i Kom-
munikationsdepartementet

Ex officio:
Nils Aurén

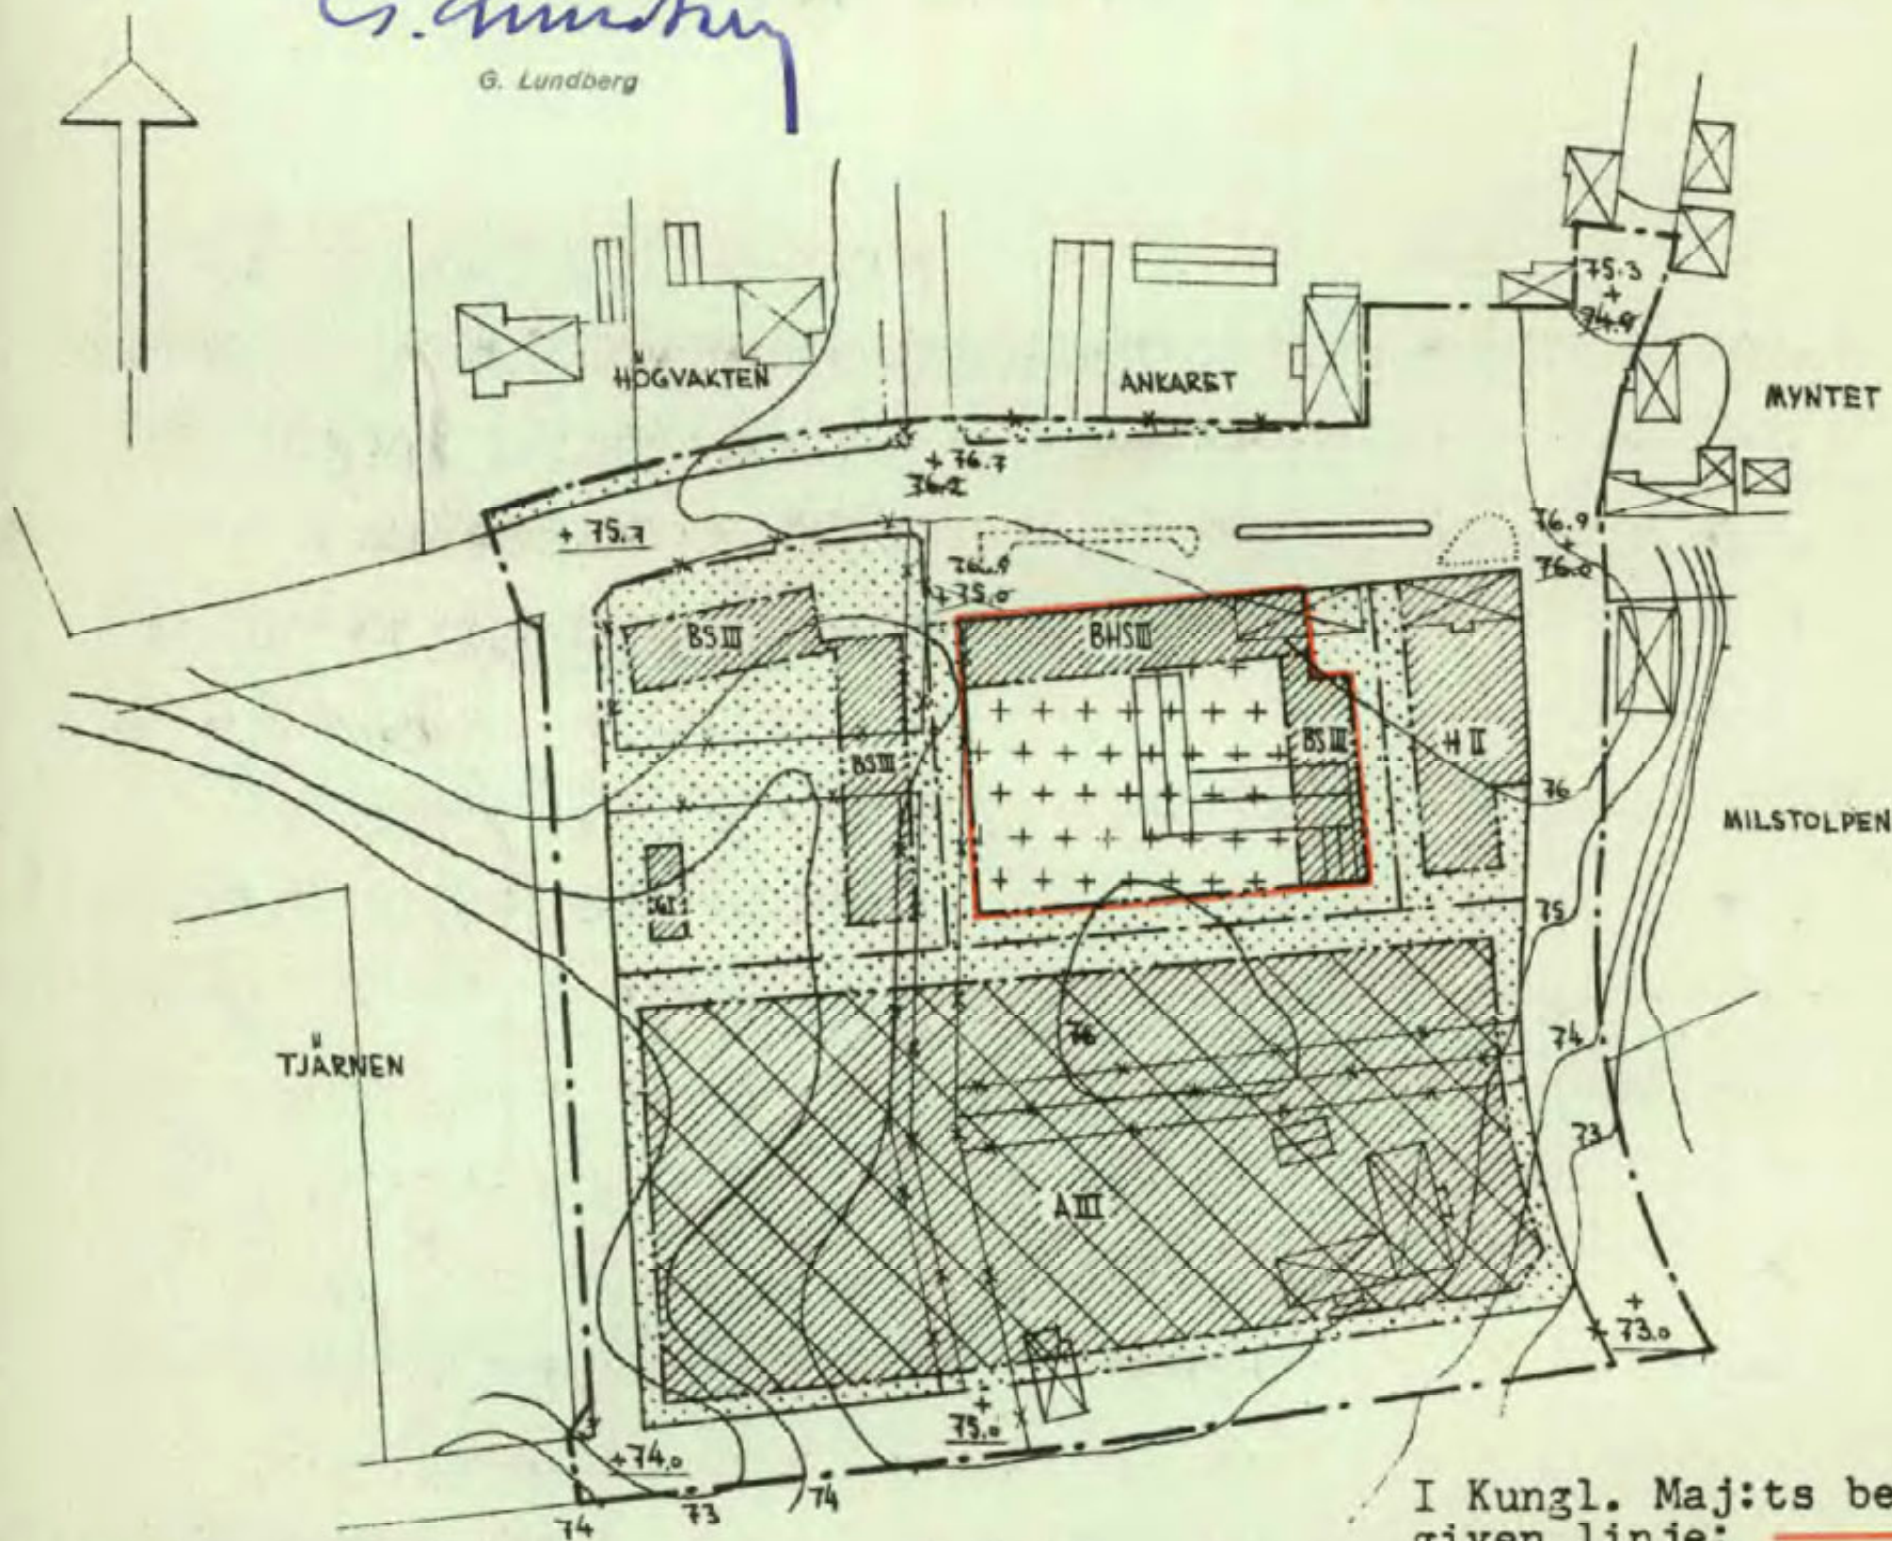

I Kungl. Maj:ts beslut an-
given linje:

BETECKNINGAR

TERRÄNGKARTAN

GÄLLANDE OMRÅDES- OCH BESTÄMMELSEGRÄNS
FASTIGHETSGRÄNS

HUVUDBYGGNAD RESP. UTHUS
NIVÅKURVOR
GÄLLANDE GATUHÖJD

STADSPLANEKARTAN

GRÄNSBETECKNINGAR

GRÄNS FÖR ÄNDRING I STADSPLANEN

GÄLLANDE OMRÅDES- OCH BESTÄMMELSEGRÄNS

GATU- KVARTERS- OCH ANNAN OMRÅDESGRÄNS

BESTÄMMELSEGRÄNS

GRÄNSLINJER EJ AVSEDDA ATT FASTSTÄLLAS

OMRÅDESBETECKNINGAR

ALLMÄN PLATS

GATA ELLER TORG
GATUPLANtering

BYGGNADSKVARTER

A

OMRÅDE FÖR ALLMÄNT ÄNDAMÅL

B

BOSTADSÄNDAMÅL, SAMMANBYGGDA HUS

C

HANDELS- OCH HOTELLÄNDAMÅL

D

GARAGEÄNDAMÅL

ÖVRIGA BETECKNINGAR

E

MARK SOM ICKE FÅR BEBYGGAS

F

MARK FÖR UTHUS O. DYL.

G

GÄLLANDE GATUHÖJD AVSEDD ATT UTGÅ

H

GATUHÖJD

I

GÄLLANDE GATUHÖJD AVSEDD ATT BEHÅLLAS

J

ANTAL VÅNINGAR

Tillhör Byggnadsnämndens beslut av den 26 juni 1952

Skurén

