

FÖRSLAG TILL ÄNDRING AV STADSPLAN FÖR KV. PILEN M.FL. INOM ÖRKELLJUNGA KOMMUN KRISTIANSTADS LÄN

UPPRÄTTAT I JULI 1969

Jungvar Eknor
JUNGVAR EKNOR
STADSARKITEKT

Bengt Larsson
BENGT LARSSON
KOMMUNALINGENJÖR

REV. BETR. KV. PILEN 28.10.69

Bengt Larsson

NR 11161 96 69 TILLHÖR LÄNSSTYRELSENS I
KRISTIANSTADS LÄN BESLUT DEN 18 MARS
1970
PÅ TJÄNSTENS VÄGNAR:

ERIK BRINCK


BETECKNINGAR GRUNDKARTAN

- FASTIGHETSGRÄNS
- STAKET
- STENMUR
- VÄG
- DIKE
- BYGGNADER
- NIVÅKURVOR
- POLYGONPUNKT
- GRÄNSPUNKT
- RUTNÄTSPUNKT
- 100 JORDREGISTERNUMMER
- 5 NUMMER Å RÄTTSLIGEN BESTÄENDE TOMT
- ÅKER

STADSPLANEKARTAN

- STADSPLANEGRÄNS
- GÄLLANDE OMRÅDES- OCH BESTÄMMELSEGRÄNS
- GÄLLANDE OMRÅDES- OCH BESTÄMMELSEGRÄNS AVSEDD ATT UTGÅ
- GATU- KVARTERS- OCH ANNAN OMRÅDESGRÄNS
- BESTÄMMELSEGRÄNS
- GRÄNSLINJER EJ AVSEDDA ATT FASTSTÄLLAS
- +++ MARK DÄR UTHUS O.DYL. UNDANTAGSVIS FÅ UPPFÖRAS
- GATA
- BF OMRÅDE FÖR BOSTADSÄNDAMÅL, FRISTÅENDE HUS
- Jb OMRÅDE FÖR SMÅINDUSTRI- OCH BOSTADSÄNDAMÅL
- MARK SOM ICKE FÅR BEBYGGAS
- PARK ELLER PLANTERING
- +0.00 GÄLLANDE GATUHÖJD
- +0.00 FÖRESLAGEN GATUHÖJD
- I V ANTAL VÄNINGAR JÄMTE INREDD VIND
- U MARK TILGÅNGLIG FÖR UNDERJORDISKA LEDNINGAR
- 32 BYGGNADSHÖJD

Kopierat likhet med originalet bekräftar
Stockholm den 8.9.1970
SVENSKA REPRODUKTIONS AB
G. Lundberg

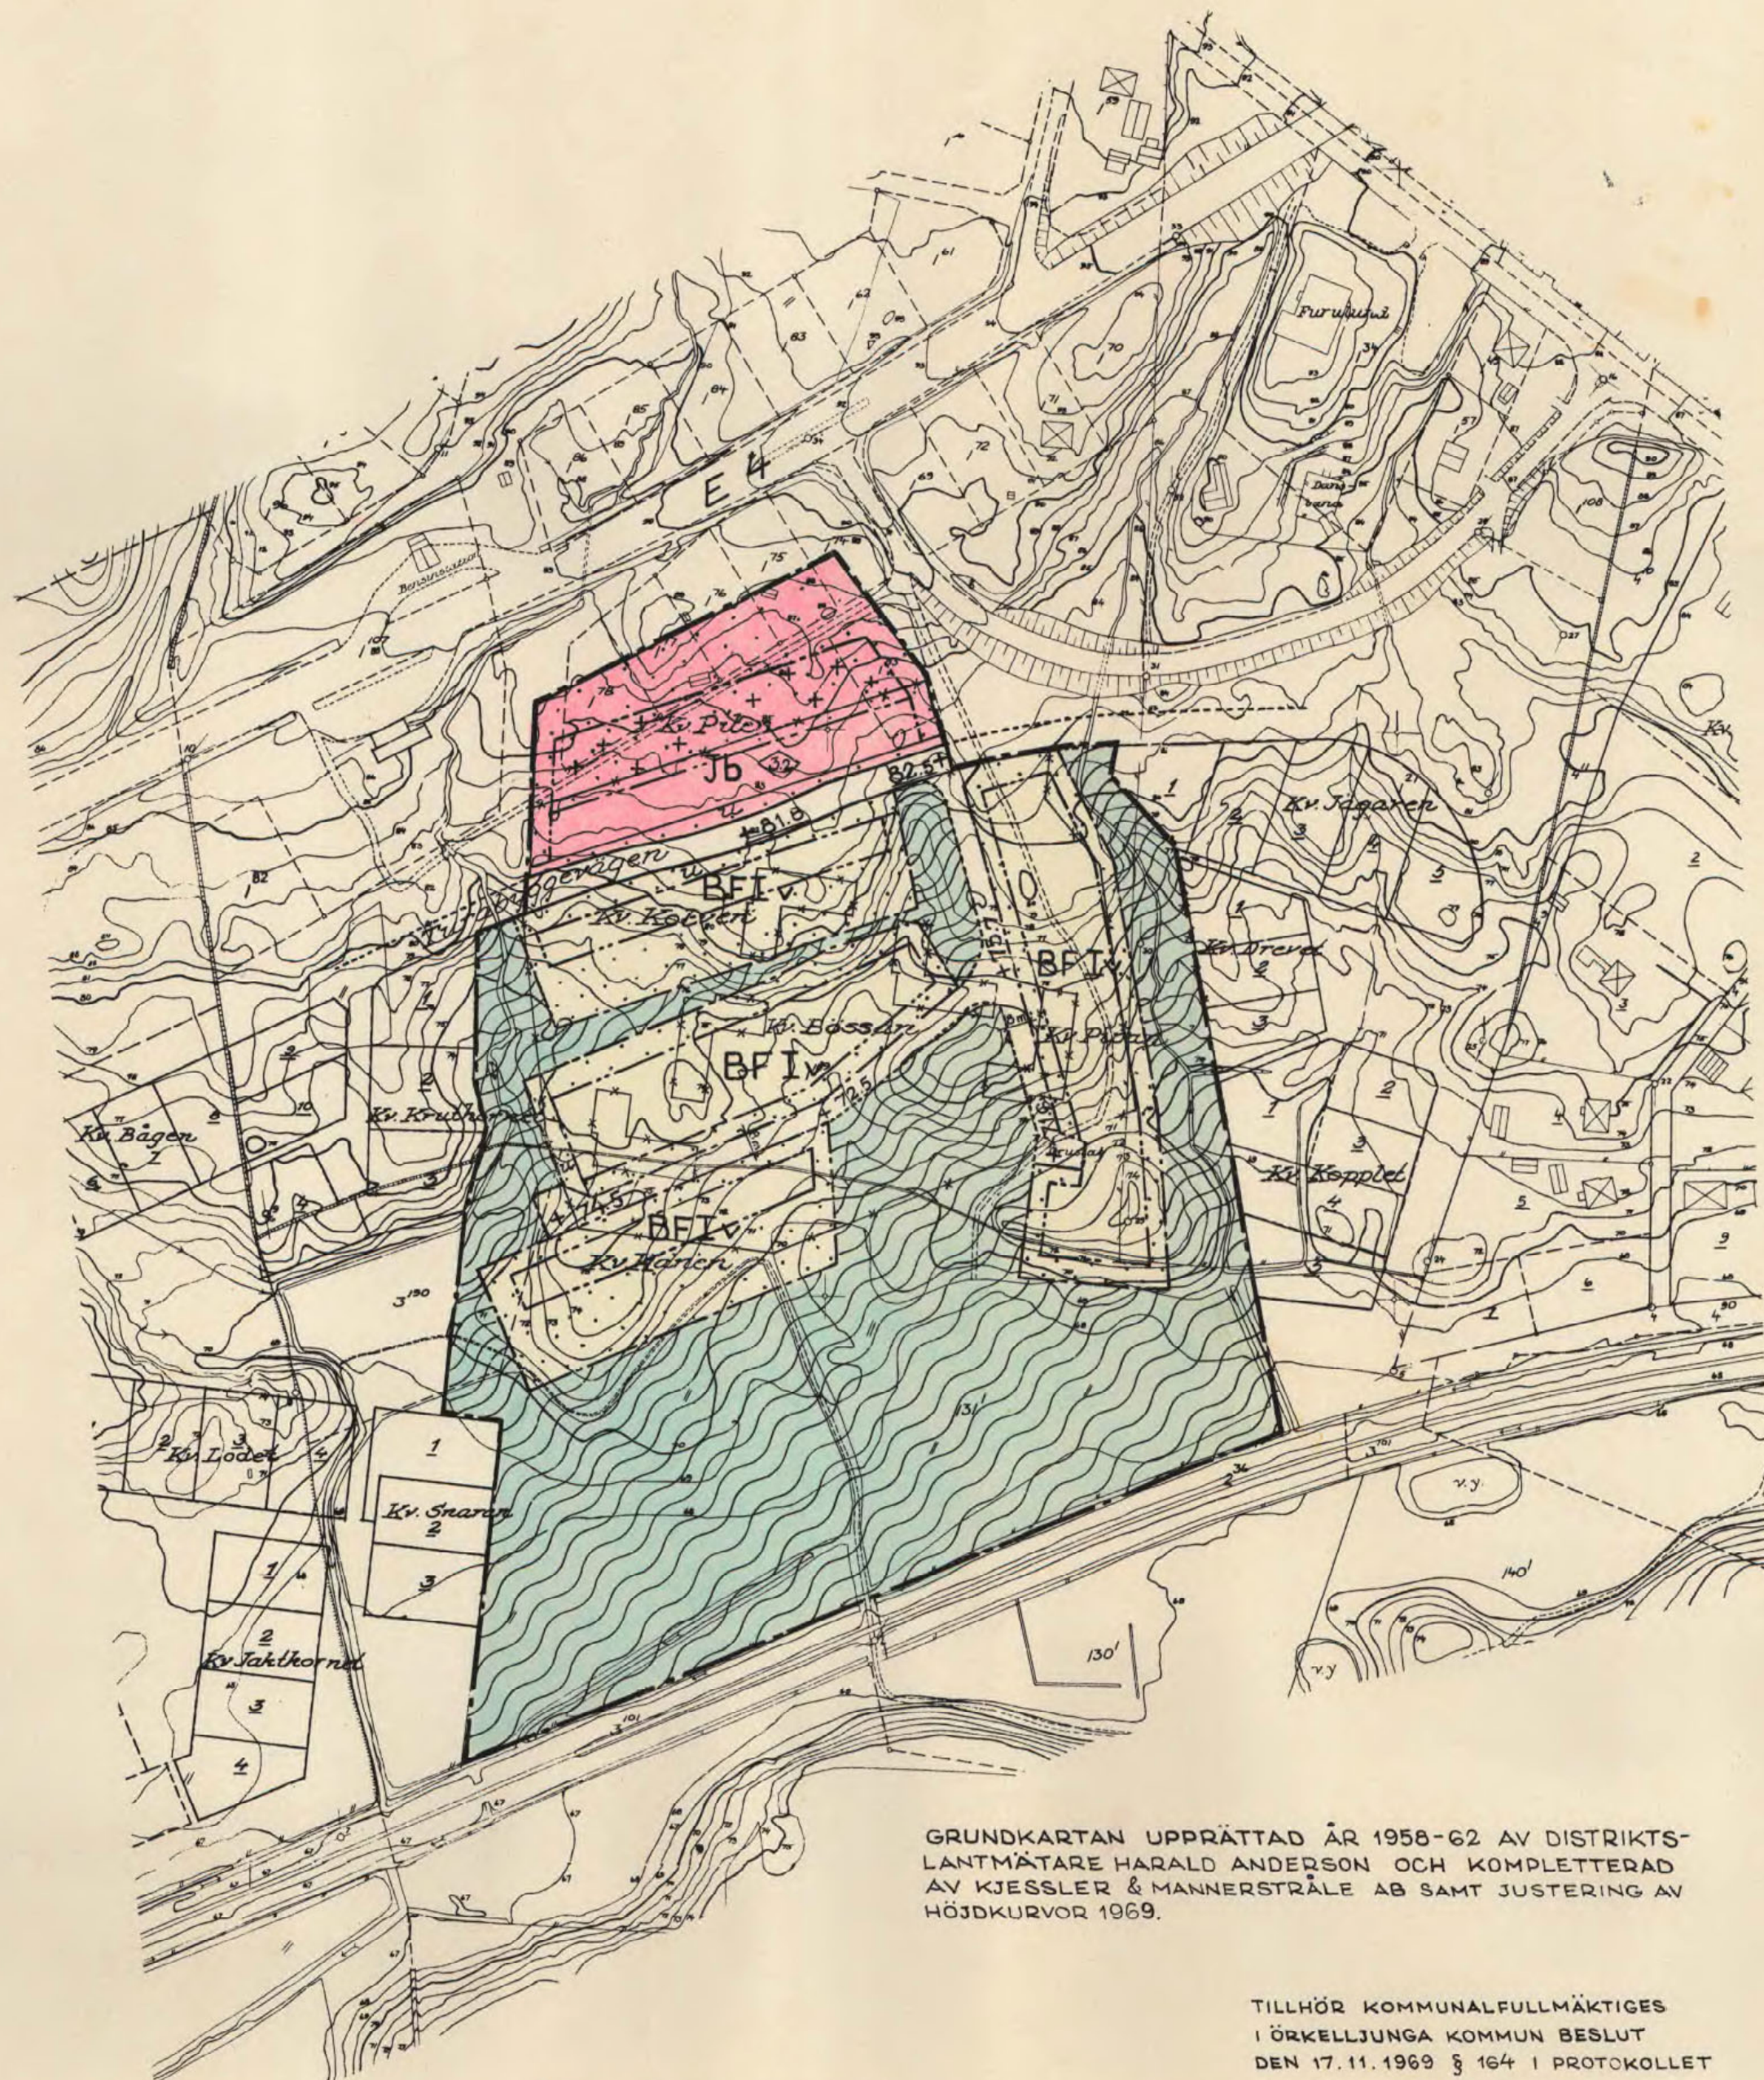

GRUNDKARTAN UPPRÄTTAD ÅR 1958-62 AV DISTRIKTS-
LANTMÄTARE HARALD ANDERSON OCH KOMPLETTERAD
AV KJESSLER & MANNERSTRÅLE AB SAMT JUSTERING AV
HÖJDKURVOR 1969.

TILLHÖR KOMMUNFULLMÄKTIGES
I ÖRKELLJUNGA KOMMUN BESLUT
DEN 17.11.1969 § 164 I PROTOKOLLET

BETYGAR I TJÄNSTEN:
Oläslig namnteckning
KOMMUNKAMRERARE

SKALA 1:2000