

NR 11.082-4462-73. TILLHÖR LÄNSSTYRELSENS I
KRISTIANSTADS LÄN BESLUT DEN 28 FEBRUARI
1974. UNDANTAG: SE BESLUTET.


Ulla Ljunggren
ULLA LJUNGREN

FÖRSLAG TILL ÄNDRING AV STADSPLAN FÖR KV. TALGOXEN INOM ÖRKELLJUNGA SAMHÄLLE KRISTIANSTADS LÄN

UPPRÄTTAT ÅR 1973 AV

Ingvar Eknor
INGVAR EKNOR
STADSARKITEKT

Bengt Larsson
BENGT LARSSON
KOMMUNALINGENJÖR

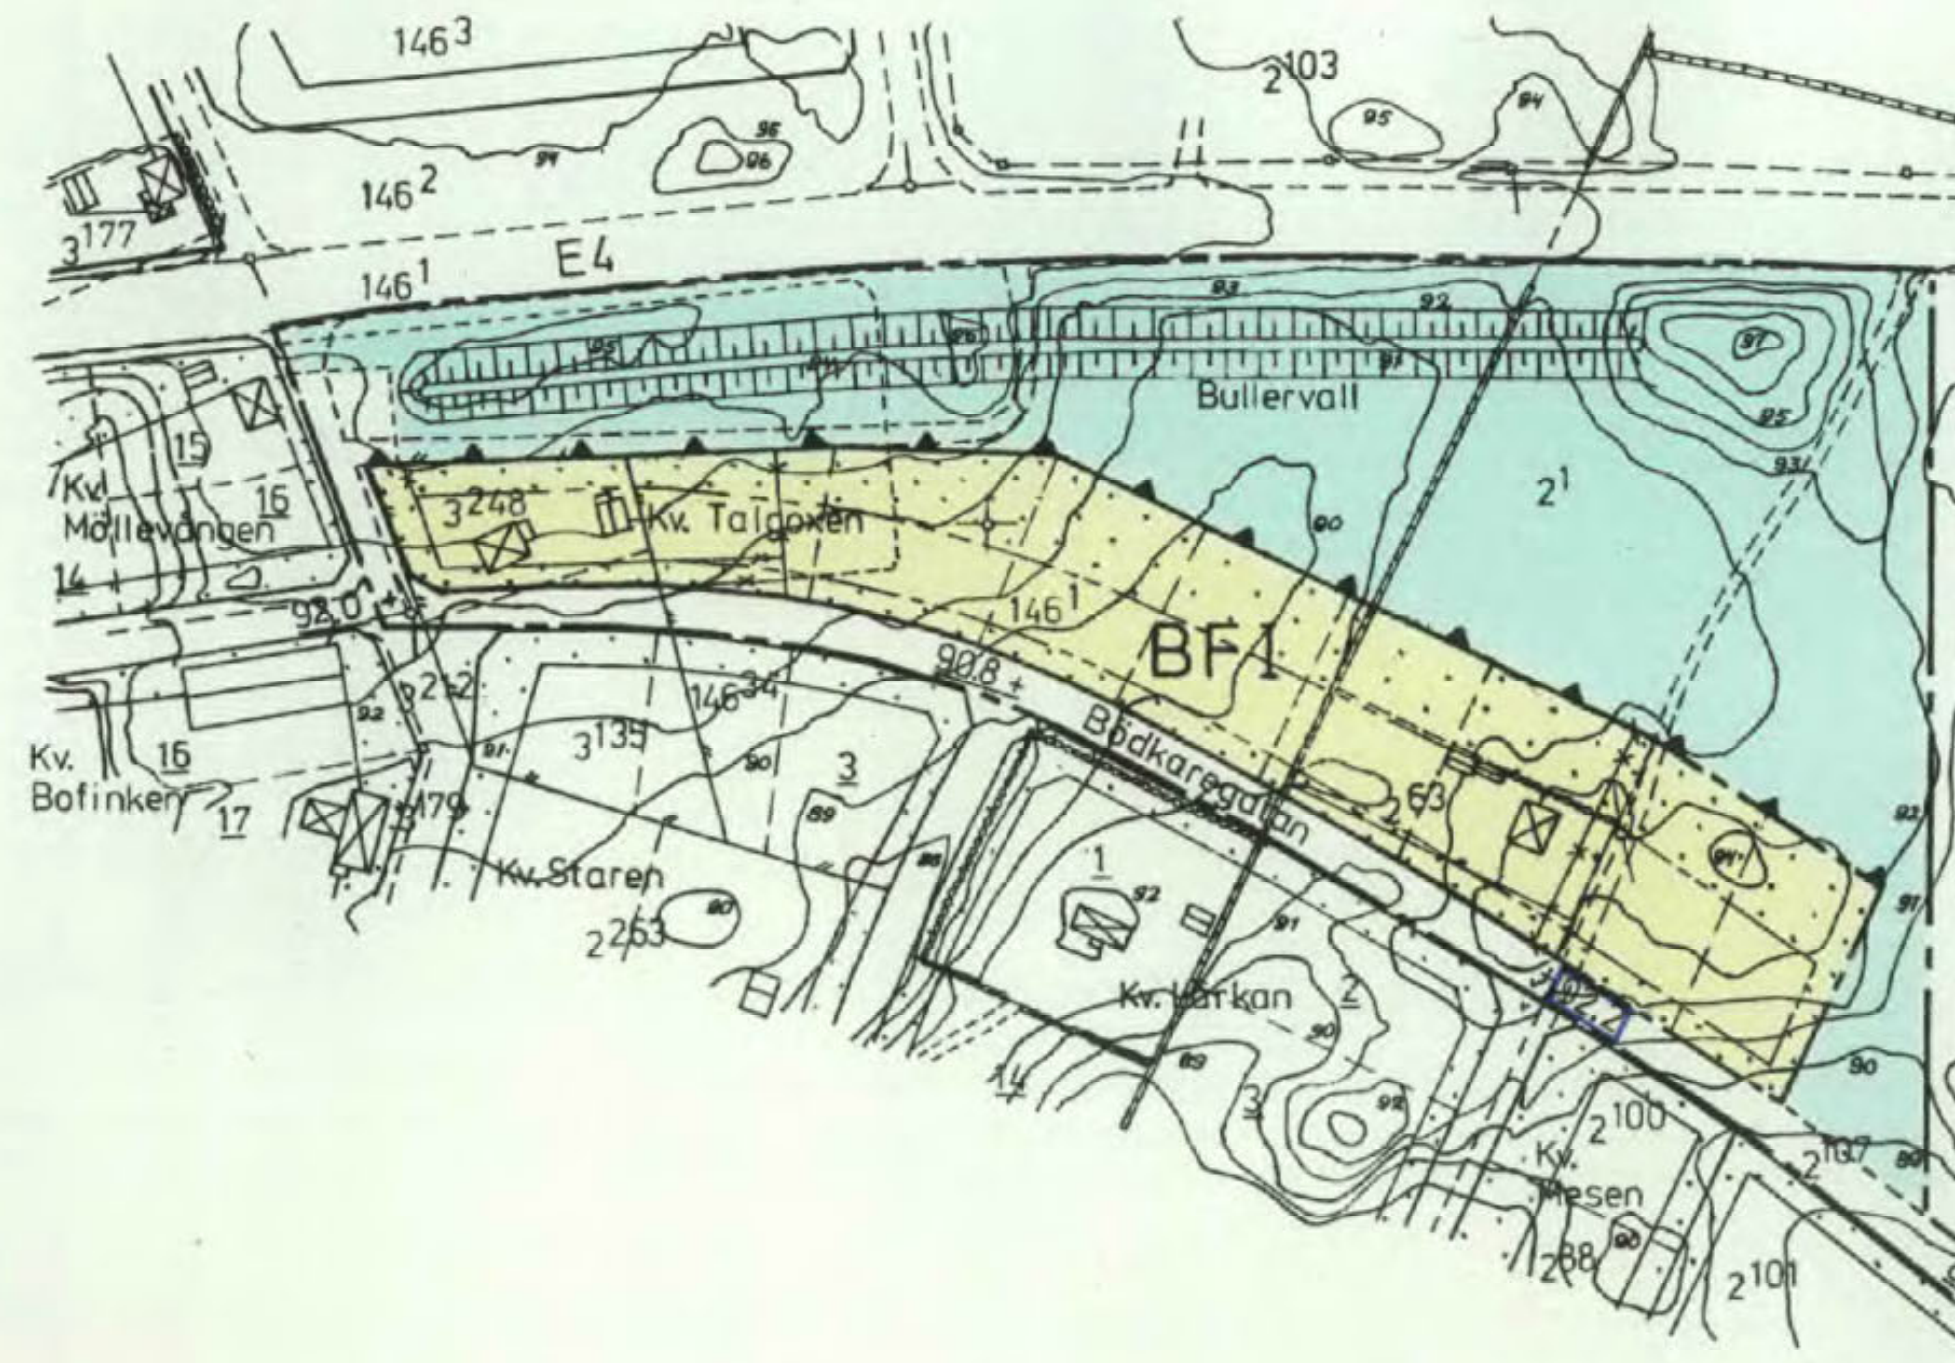

BETECKNINGAR GRUNDKARTA

- FASTIGHETSGRÄNS
- KVARTERSGRÄNS
- VÄGAR
- STENMUR
- STAKET
- HÄCK
- BONINGSHUS, UTHUS
- NIVÅKURVOR
- GRÄNSPUNKT
- POLYGONPUNKT
- PUNKT I RUTNÄT

TILLHÖR FULLMÄKTIGE I ÖRKELLJUNGA
BESLUT 1973-10-22 § 170
BETYGAR:

Olof
Olof
KANSLICHEF

STADSPLANEKARTA

- STADSPLANEGRÄNS
- GÄLLANDE OMRÅDES OCH BESTÄMMELSEGRÄNS
- GÄLLANDE OMRÅDES OCH BESTÄMMELSEGRÄNS AVSEDD ATT UTGÅ
- GATU-, KVARTERS- OCH ANNAN OMRÅDESGRÄNS
- FÖRBUD MOT KÖRBAR UTFART
- PARK ELLER PLANTERING
- GATA ELLER TORG
- BF OMRÅDE FÖR BOSTADSÄNDAMÅL, FRISTÅENDE HUS
- OMRÅDE SOM EJ FÅR BEBYGGAS
- II VÅNINGANTAL
- +0.0 GATUHÖJD, GÄLLANDE
- +0.0 GATUHÖJD, FÖRESLAGEN

10 0 10 30 50 70 90 110 130 150 m

Skala 1:2000

Kopierat likhet med originalet bevisat.
Stockholm den 3.7.1974
SVENSKA REPRODUKTIONS AB
G. Lundberg
G. Lundberg

AV LÄNSSTYRELSEN DEN 7 NOV. 1967 FASTSTÄLLDA STADSPLANE-
BESTÄMMELSER AVSES FORTFARANDE GÄLLA.