


FÖRSLAG TILL ÄNDRING OCH UTVIDGNING AV STADSPLANEN FÖR KV. NÄVERN M. FL.

INOM ÖRKELLJUNGA SAMHÄLLE I KRISTIANSTADS LÄN

UPPRÄTTAT I MARS 1974

INGVAR EKNOR
STADSARKITEKT

BENGT LARSSON
KOMMUNAL INGENJÖR

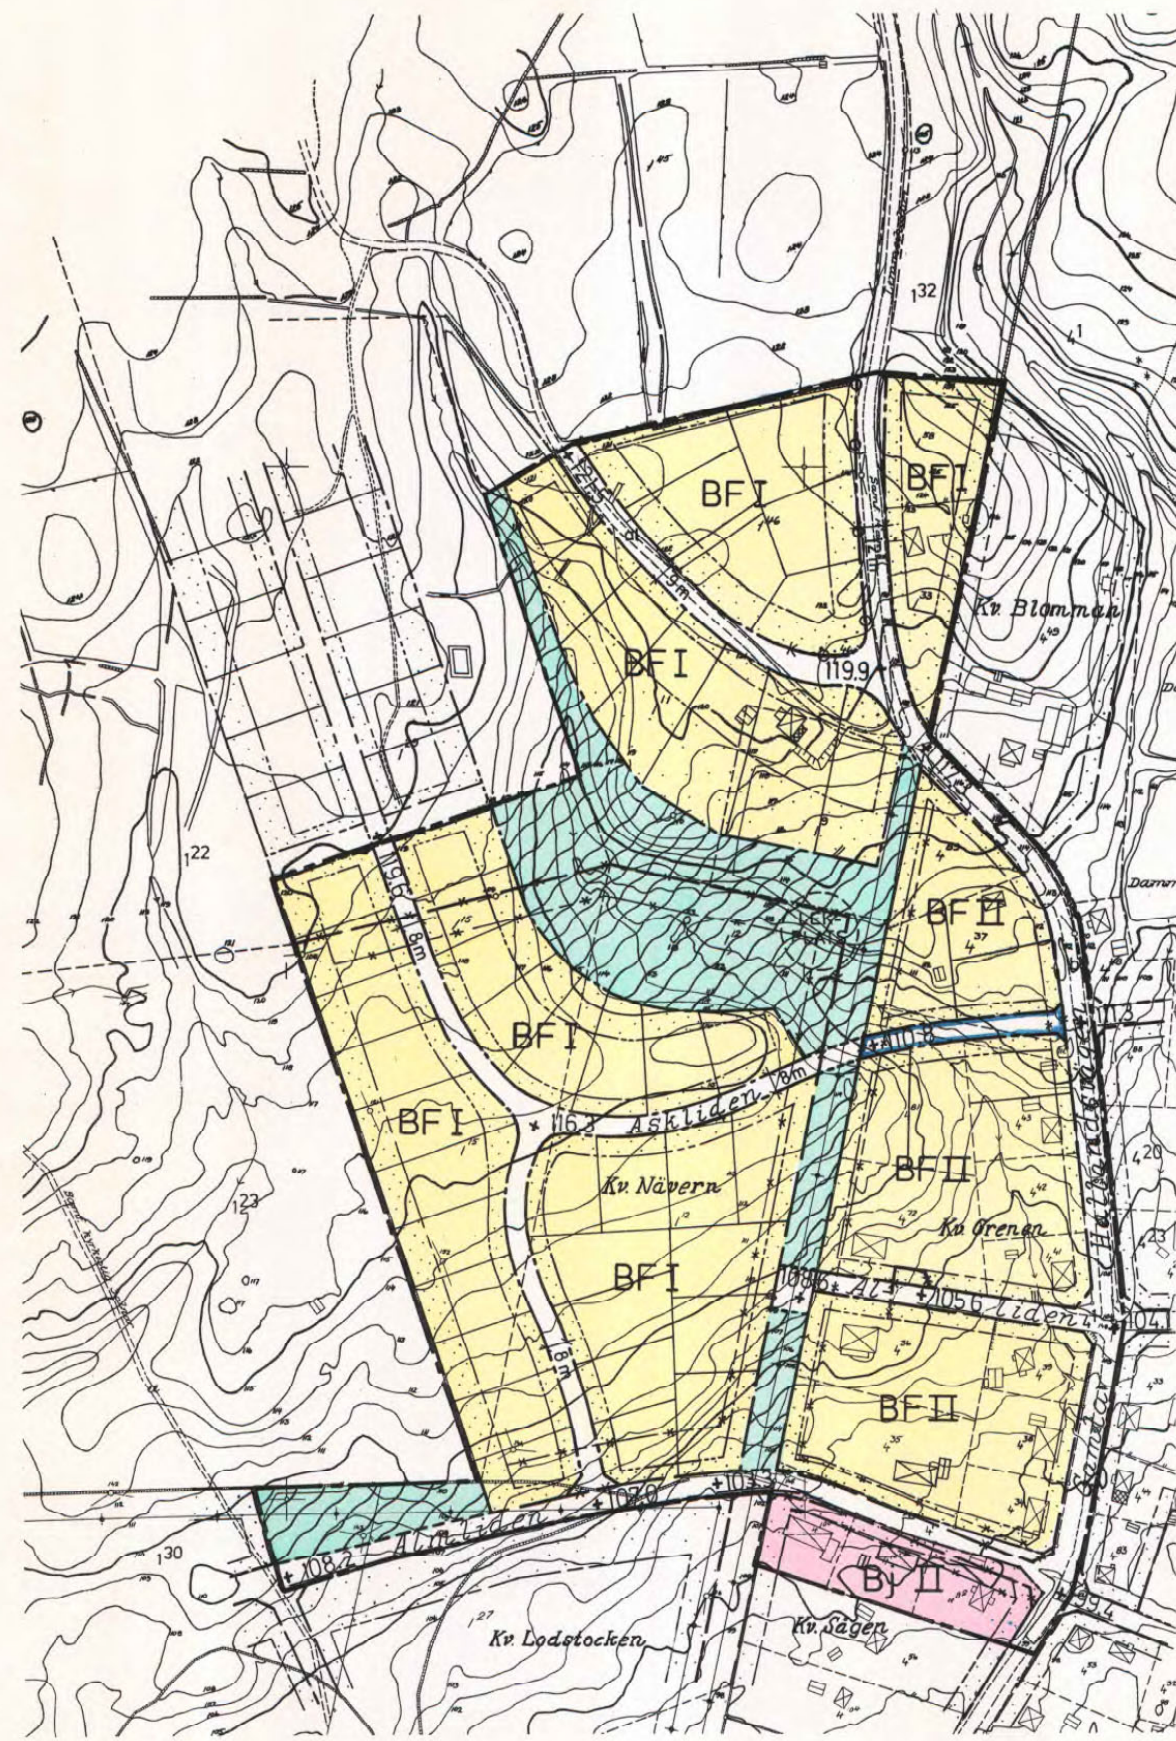

BETECKNINGAR

GRUNDKARTAN

- GRÄNS FÖR FASTIGHET ELLER SAMFÄLLT OMRÅDE
- ÅKERGRÄNS
- STAKET
- STENMUR
- STÖDMUR
- BANK
- VÄG MED RESPEKTIVE UTAN SIDOUTRYMMEN
- DIKE ELLER VATTENDRAG
- HÖJDKURVOR
- BONINGSKURVOR RESPEKTIVE UTHUS
- KRAFTLEDNING
- ÅKER
- POLYGONPUNKT
- RUTNÄTSPUNKT
- JORDREGISTERNUMMER Å FASTIGHET

STADSPLANEKARTAN

- STADSPLANEGRÄNS
- GÄLLANDE OMRÅDESGRÄNS AVSEDD ATT BIBEHÅLLAS
- GÄLLANDE BESTÄMMELESGRÄNS AVSEDD ATT BIBEHÅLLAS
- GÄLLANDE OMRÅDESGRÄNS AVSEDD ATT UTGÅ
- GÄLLANDE BESTÄMMELESGRÄNS AVSEDD ATT UTGÅ
- KVARTERS- ELLER ANNAN OMRÅDESGRÄNS MED FÖRBUD MOT UTFART
- BESTÄMMELESGRÄNS
- GRÄNSLINJER EJ AVSEDDA ATT FASTSTÄLLAS
- GATA ELLER TORG
- PARK ELLER PLANTERING
- OMRÅDE FÖR BOSTADSÄNDAMÅL, FRISTÅENDE HUS
- OMRÅDE FÖR BOSTADS- OCH SMÅINDUSTRIÄNDAMÅL
- MARK SOM ICKE FÅR BEBYGGAS
- GÄLLANDE GATUHÖJD
- GATUHÖJD
- ANTAL VÅNINGAR

Tillhör Byggnadsnämndens i Örkelljunga
beslut den 20/5 1974 § 176, enligt kom-
munfullmäktiges beslut den 22/4 1974
§ 70, betygat:
Bengt Larsson
Kommunalingenjör
BN:s sekr.

Nr 11.082-2078-74. Tillhör Länsstyrelsens
i Kristianstads län beslut den 6 september
1974. Undantag: se beslutet
Ulla Ljunggren

I Länsstyrelsens beslut angiven linje

10 0 10 20 30 40 50 100 150 m
SKALA 1:2000

ÖRKELLJUNGA SLOMAR

735/74

Kopians likhet med originalet betygat
Stockholm den 11/4 1975
Libertor
G. Lundberg
Kopierad 1975