

TILLHÖR KOMMUNFULLMÄKTIGES I ÖRKELLJUNGA
BESLUT DEN 17/6 1974 § 113, BETYGAR:
A Pålsson

NR 11.082-2628-74. TILLHÖR LÄNSSTYRELSENS
I KRISTIANSTADS LÄN BESLUT DEN 17 OKTOBER
1974.


Ulla Ljunggren
ULLA LJUNGGREN

FÖRSLAG TILL ÄNDRAD STADSPLAN FÖR DEL AV
KV. SKOGLYCKAN
INOM ÖRKELLJUNGA SAMHÄLLE
KRISTIANSTADS LÄN

UPPRÄTTAT I DECEMBER 1973 AV

Ingvar Eknor
INGVAR EKNÖR
STADSARKITEKT

Bengt Larsson
BENGT LARSSON
KOMMUNALINGENJÖR

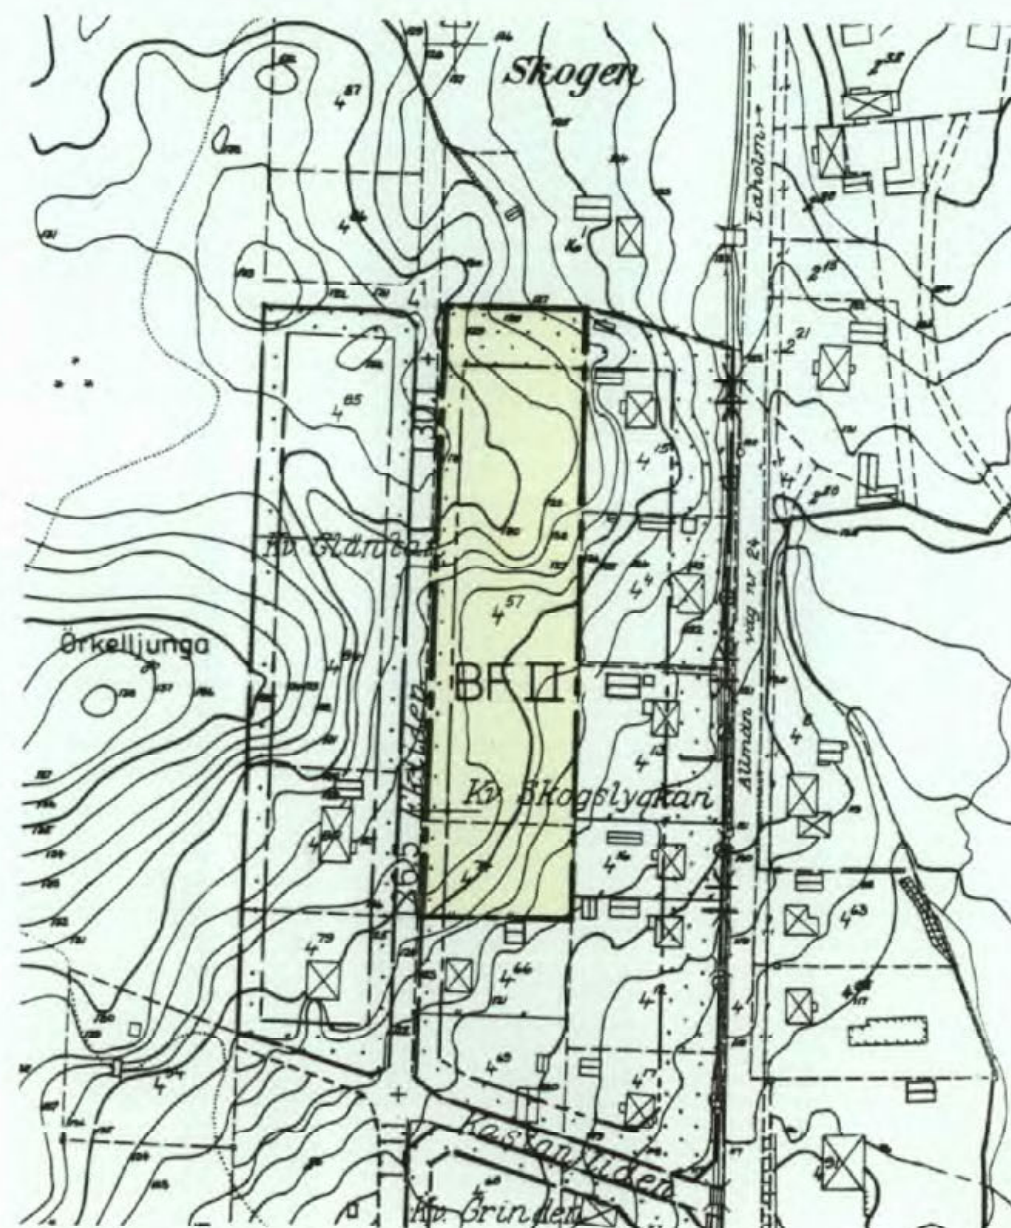

BETECKNINGAR

GRUNDKARTAN

- GRÄNS FÖR FASTIGHET ELLER SAMFÄLLT OMRÅDE
- == ÅKERGRÄNS
- == STAKET
- == STENMUR
- == VÄG MED RESPEKTIVE UTAN SIDOUTRYMMEN
- == DIKE ELLER VATTENDRAG
- == HÖJDKURVOR
- ☒ BÖNINGSHUS RESPEKTIVE UTHUS
- POLYGONPUNKT
- ✚ RUTNÄTSPUNKT
- 412 JORDREGISTERNUMMER Å FASTIGHET

STADSPLANEKARTAN

- == STADSPLANEGRÄNS
- == GATU-, KVARTERS- OCH ANNAN OMRÅDESGRÄNS
- == BESTÄMMESEGRÄNS
- BF OMRÅDE FÖR BOSTADSÄNDAMÅL, FRISTÅENDE HUS
- ... MARK SOM ICKE FÅR BEBYGGAS
- II ANTAL VÅNINGAR

AV LÄNSSTYRELSEN DEN 26 NOVEMBER 1971 FASTSTÄLLDA STADSPLANE-
BESTÄMMELSER AVSES FORTFARANDE GÄLLA.

10 0 10 20 30 40 50 100 150 200 m
Skala 1:2000

ÖRKELLJUNGA SPL.OMR.

737/74

Kopians likhet med originalet bekräftar
Stockholm den 13/3/75
LiberKartor

G Lundberg
G Lundberg

LiberKartor

Komplett
Komplett