

FÖRSLAG TILL ÄNDRING AV STADSPLAN FÖR
KV. VIKINGEN M.FL.
INOM ÖRKELLJUNGA TÄTORT I ÖRKELLJUNGA
KOMMUN, KRISTIANSTADS LÄN

UPPRÄTTAT I MARS 1974

INGVAR EKNOR
STADSARKITEKT

BENGT LARSSON
KOMMUNALINGENJÖR

BETECKNINGAR

GRUNDKARTAN

---	FASTIGHETSGRÄNS
---	GRÄNS FÖR KVARTER
---	VÄGAR
---	NIVÅKURVOR
---	STÖDMUR
---	STENMUR
---	STAKET
---	HÄCK
---	VATTENDRAG
---	BONINGSHUS UTHUS
---	INDUSTRIBYGGNAD
---	POLYGONPUNKT
---	RUTNÄTSPUNKT
---	GRÄNSPUNKT
---	JORDREGISTERNUMMER Å FASTIGHET

STADSPLANEKARTAN

---	STADSPLANEGRÄNS BELÄGEN 2M UTANFÖR PLANOMRÅDET
---	GÄLLANDE OMRÅDESGRÄNS AVSEDD ATT BIBEHÅLLAS
---	GÄLLANDE BESTÄMMELSEGRÄNS AVSEDD ATT BIBEHÅLLAS
---	GÄLLANDE OMRÅDESGRÄNS AVSEDD ATT UTGÅ
---	GÄLLANDE BESTÄMMELSEGRÄNS AVSEDD ATT UTGÅ
---	KVARTERS- ELLER ANNAN OMRÅDESGRÄNS
---	BESTÄMMELSEGRÄNS
---	GRÄNSLINJE EJ AVSEDD ATT FASTSTÄLLAS
---	GATA ELLER ANNAN ALLMÄN PLATS
BF	OMRÅDE FÖR BOSTADSÄNDAMÅL, FRISTÅENDE HUS
BHS	OMRÅDE FÖR BOSTADS- OCH HANDELSÄNDAMÅL, SAMMANBYGGDA HUS
C	OMRÅDE FÖR SAMLINGSLOKALER
Gm	OMRÅDE FÖR GARAGE- OCH MOTORSERVICEÄNDAMÅL
---	MARK SOM ICKE FÅR BEBYGGAS
I II III	ANTAL VÅNINGAR
0.00	BYGGNADSHÖJD
+ 0.00	GÄLLANDE GATUHÖJD
+ 0.00	GATUHÖJD
(+ 0.00)	GÄLLANDE GATUHÖJD, AVSEDD ATT UTGÅ
u	MARK TILLGÄNGLIG FÖR UNDERJORDISKA LEDNINGAR

Nr 11.082-1493-75. Tillhör län-
styrelsens i Kristianstads län
beslut den 15 januari 1976.
Ulla Ljunggren


TILLHÖR KOMMUNFULLMÄKTIGES I ÖRKELLJUNGA
BESLUT DEN 17/3 1975 §38, BETYGAR:

A. PÅLSSON
KANSLICHEF

Kopias lämnas med original till betygsges.
Stockholm den 20.5 1976

G. Lundberg

Komm. 1.97
1976

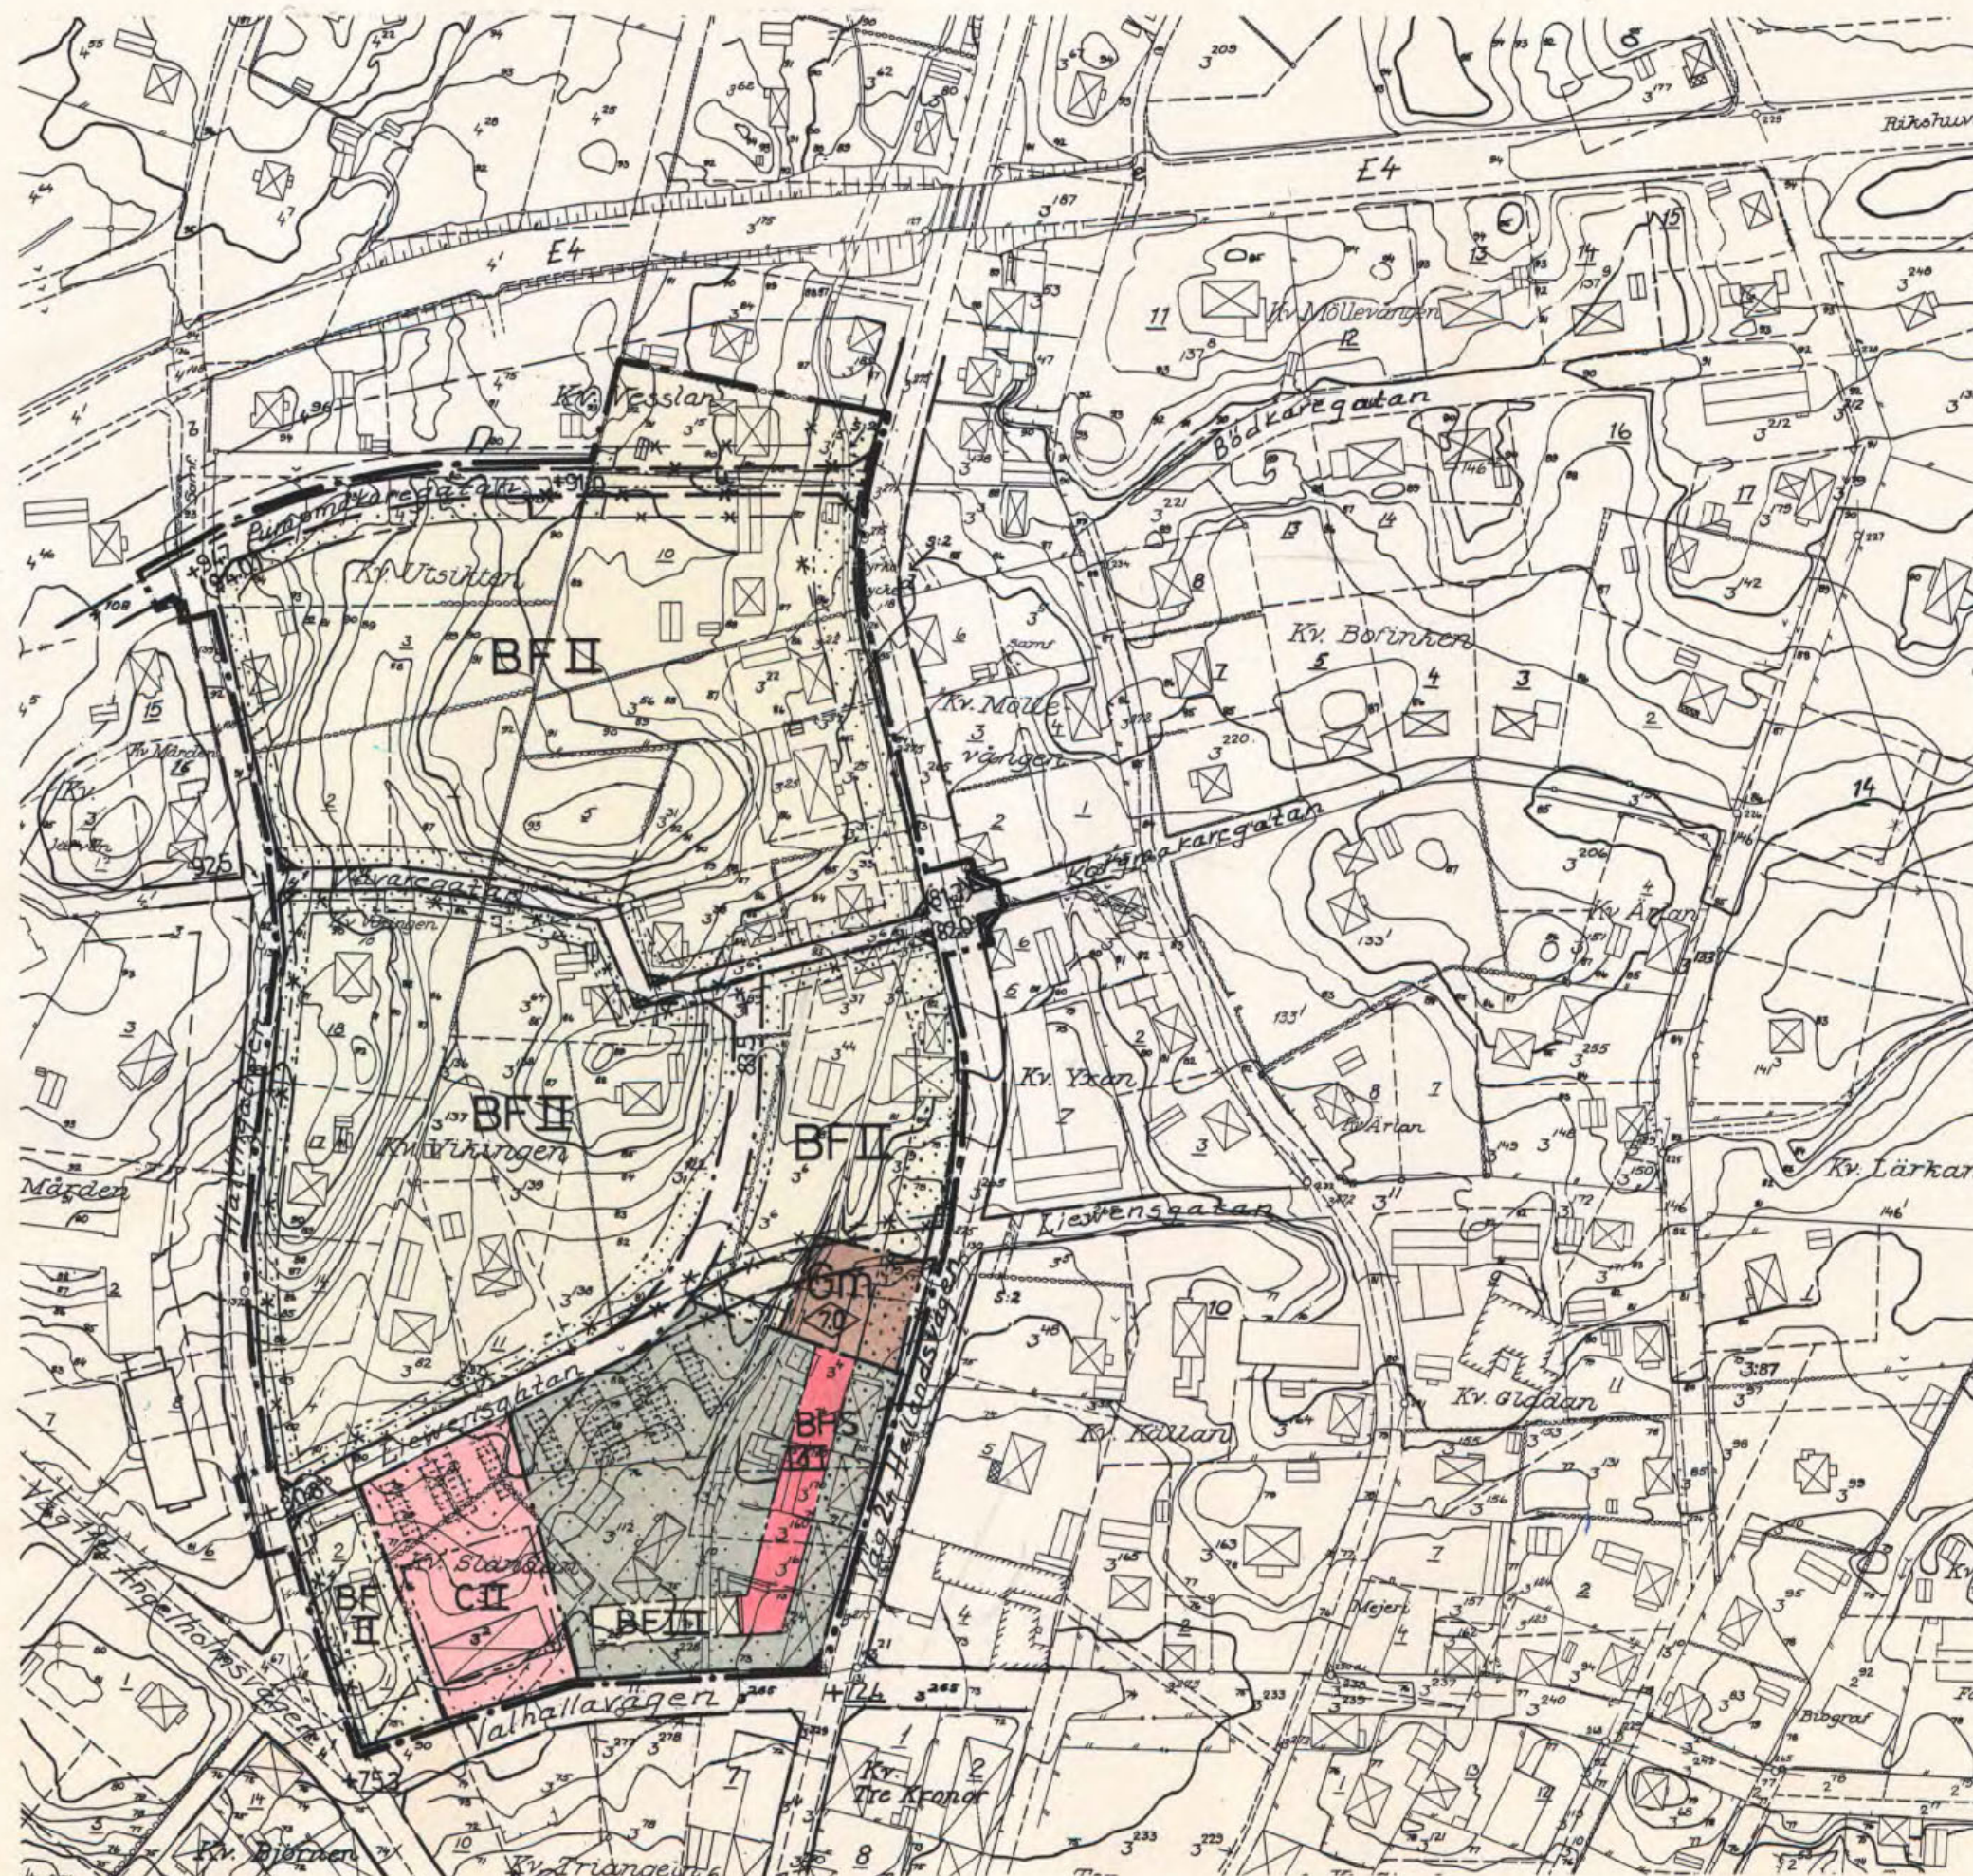

GRUNDKARTAN UPPRÄTTAD 1956-1958 AV DISTRIKTLANTMÄTARE HARALD ANDERSSON
OCH KOMPLETTERAD MED AVSEENDE PÅ FASTIGHETSINDELNING OCH BYGGNADER ÅR
1973 AV LANTMÄTARE ROLF CARLSSON.

SKALA 1:2000
10 0 10 30 50 70 90 110 130 m

ÖRKELLJUNGA SPL.OMR.

742/76