

FÖRSLAG TILL ÄNDRING OCH UTVIDGNING AV STADSPLANEN FÖR KV. KLOCKGJUTAREN M. FL.

INOM ÖRKELLJUNGA SAMHÄLLE I ÖRKELLJUNGA KOMMUN
KRISTIANSTADS LÄN

UPPRÄTTAT I MAJ 1977 AV

INGVAR EKNOR
STADSARKITEKT

BENGT LARSSON
KOMMUNAL INGENJÖR

REVIDERAD 1978-06-12 OCH 1978-06-26

INGVAR EKNOR

BENGT LARSSON

BETECKNINGAR


GRUNDKARTA

- GRÄNS FÖR FASTIGHET ELLER SAMFÄLLT OMRÅDE
- ÅKERGRÄNS
- STAKET
- HÄCK
- STÖDMUR
- VÄG
- DIKE ELLER VATTENDRAG
- HÖJDKURVOR
- BÖNINGSHUS RESP. UTHUS
- ÅKER
- POLYGONPUNKT
- RUTNÄTSPUNKT
- JORDREGISTERNUMMER

STADSPLANEKARTA

- STADSPLANEGRÄNS
- GÄLLANDE OMRÅDESGRÄNS AVSEDD ATT BIBEHÅLLAS
- GÄLLANDE BESTÄMMESEGRÄNS AVSEDD ATT BIBEHÅLLAS
- GÄLLANDE OMRÅDESGRÄNS AVSEDD ATT UTGÅ
- GÄLLANDE BESTÄMMESEGRÄNS AVSEDD ATT UTGÅ
- KVARTERS- ELLER ANNAN OMRÅDESGRÄNS
- BESTÄMMESEGRÄNS
- GRÄNSLINJE EJ AVSEDD ATT FASTSTÄLLAS
- GATA
- PARK ELLER PLANTERING
- A OMRÅDE FÖR ALLMÄNT ÄNDAMÅL
- BF OMRÅDE FÖR BOSTADSÄNDAMÅL, FRISTÅENDE HUS
- V VATTENOMRÅDE
- Vb VATTENOMRÅDE SOM FÅR ÖVERBYGGAS
- MARK SOM ICKE FÅR BEBYGGAS
- GÄLLANDE GATUHÖJD
- +0,0 GATUHÖJD
- I, II ANTAL VÅNINGAR

- Område som undantagits från fastställelse
se länsstyrelsens beslut

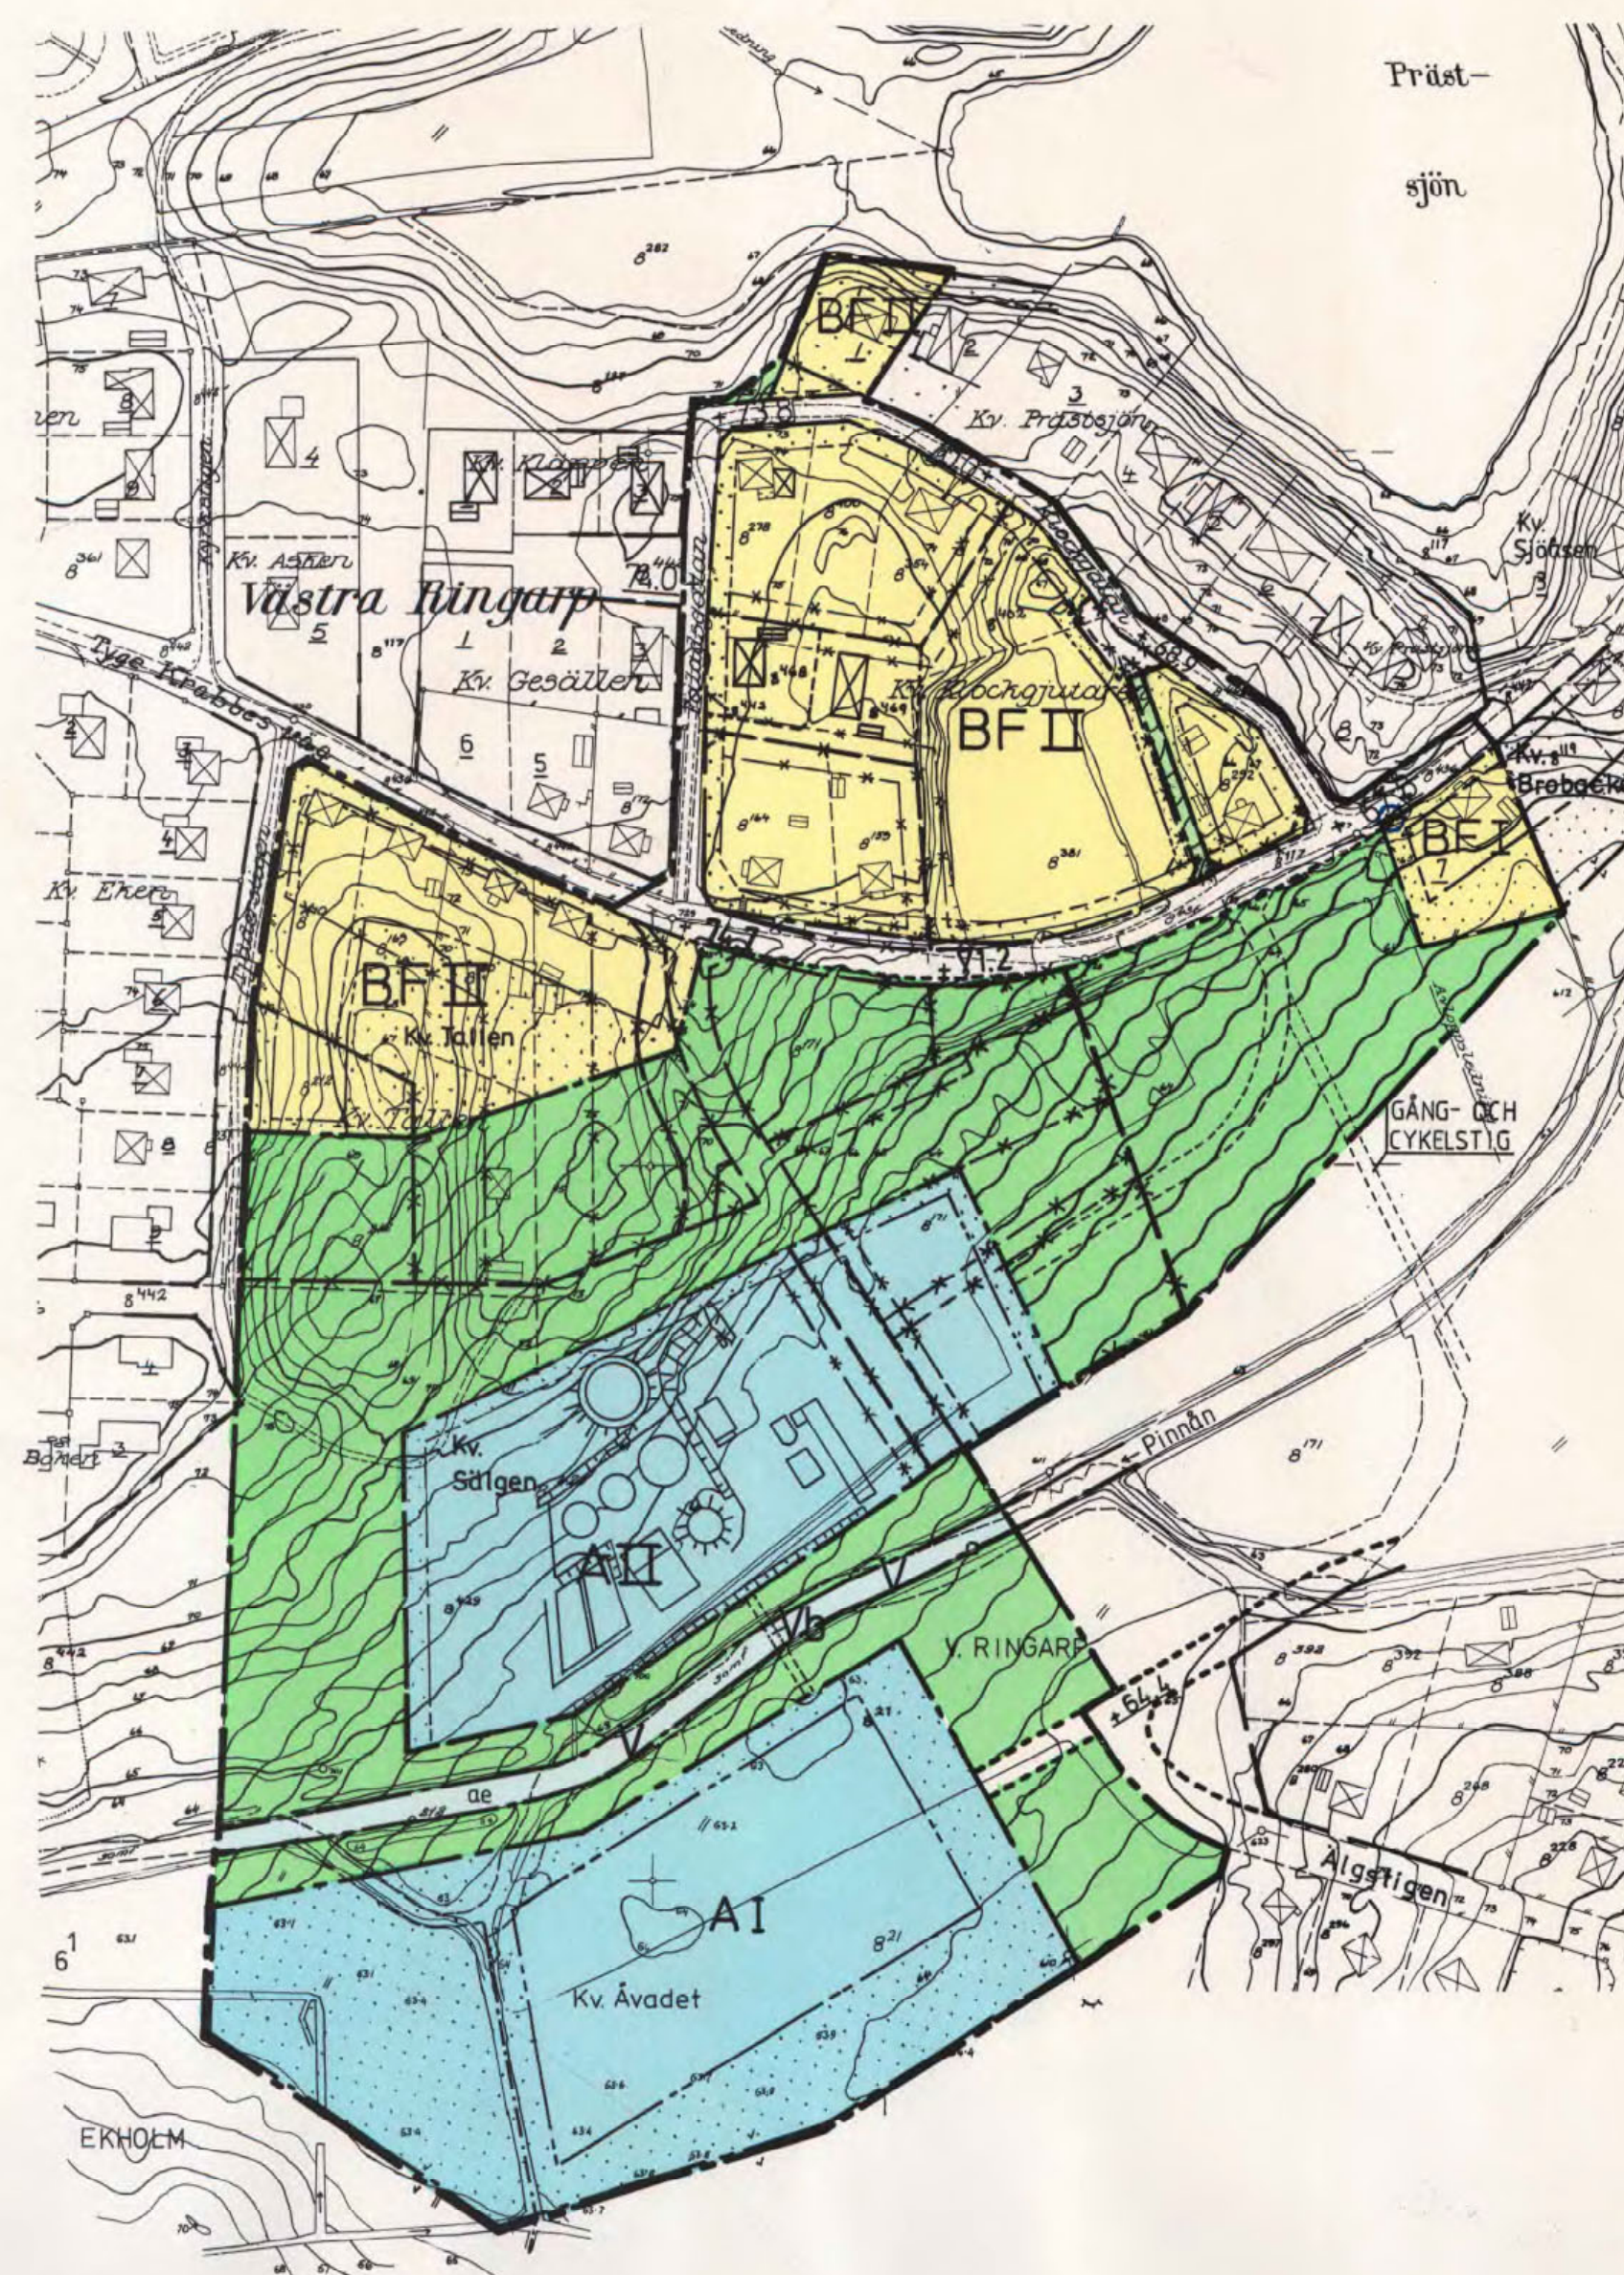

10 0 10 20 30 40 50 100 150 200 m

Skala 1:2000

TILLHÖR KOMMUNFULLMÄKTIGES BESLUT
DEN 27/11 1978 § 193, BETYGAR:

Dnr 11.082-3753-78. Tillhör länsstyrelsens i Kristianstads län beslut den 26 februari 1979.
Undantag: Se beslutet
Ulla Ljunggren

Kopians likhet med originalet betygas.
Stockholm den 21.12.1979
LiberKartor
C. Sjöström

ASSAR PÅLSSON
KANSLICHEF

ÖRKELLJUNGA SPLÖMR.

756/79