

ÖRKELLJUNGA 3:101 M. FL.

(STATIONSOMRÅDET)

ÖRKELLJUNGA KOMMUN


KRISTIANSTADS LÄN

FÖRSLAG TILL ÄNDRING AV STADSPLANEN

UPPRÄTTAT 1 SEPTEMBER 1979

INGVAR EKNOR
STADSARKITEKT

BENGT LARSSON
KOMMUNALINGENJÖR

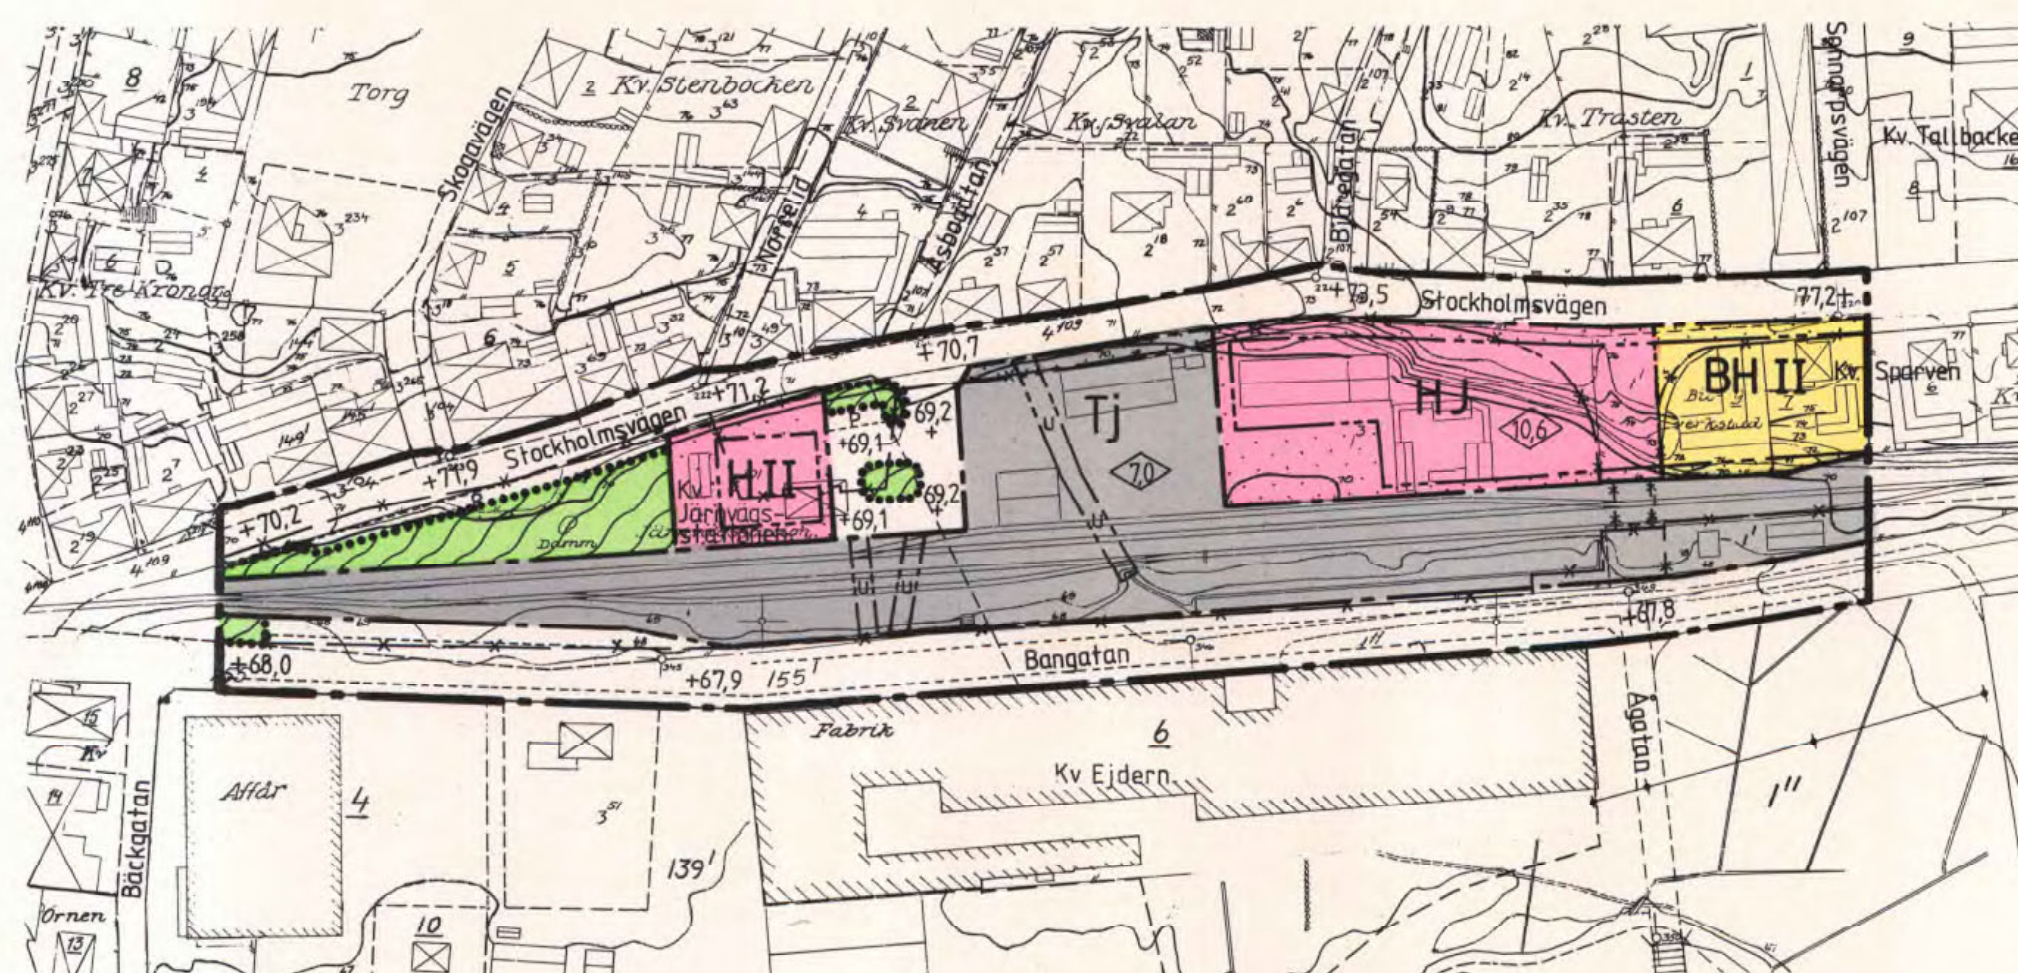


GRUNDKARTAN UPPRÄTTAD ÅREN 1956-58 AV DISTRIKTSLAMTMÄTARE HARALD ANDERSON
SAMT SENAST REVIDERAD ÅR 1974 AV LANTMÄTARE ROLF CARLSSON.

FASTIGHETSINDELNINGEN AKTUELL 1979-08-23

Rolf Carlsson
ROLF CARLSSON
LANTMÄTARE

Dnr 11.082-802-80. Tillhör länsstyrelsens
i Kristianstads län beslut den 15 april 1980.
Ulla Ljunggren

TILLHÖR KOMMUNFULLMÄKTIGES I ÖRKELLJUNGA
BESLUT DEN 18/2 1980, 516, BETYGAR:
A. Pålsson
Kanslichef

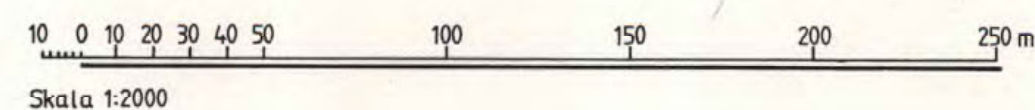

BETECKNINGAR

GRUNDKARTA

- FASTIGHETSGRÄNS
- GRÄNS FÖR KVARTER
- VÄGAR MED RESP. UTAN SIDOUTRYMME
- JÄRNVÄGSSPÅR
- ELEKTRISK HÖGSPÄNNINGSLEDNING
- STÖDMUR
- STAKET
- HÄCK
- BONINGSHUS RESP. UTHUS
- NIVÅKURVOR
- GRÄNSPUNKT
- POLYGONPUNKT
- PUNKT I RUTNÄT

STADSPLANEKARTA

A. GRÄNSBETECKNINGAR

- STADSPLANEGRÄNS
- GÄLLANDE OMRÅDESGRÄNS AVSEDD ATT BEHÅLLAS
- GÄLLANDE OMRÅDESGRÄNS AVSEDD ATT UTGÅ
- OMRÅDESGRÄNS
- OMRÅDESGRÄNS FRÅN VILKEN MINDRE AVVIKELSER I VISSA FALL FÅR GÖRAS
- BESTÄMMELSEGRÄNS

B. OMRÅDESBETECKNINGAR

- ALLMÄN PLATS
- GATA ELLER TORG
- PARK ELLER PLANTERING

BYGGNADSKVARTER

- BH BOSTÄDER OCH HANDEL
- H HANDEL
- HJ HANDEL OCH INDUSTRI

SPECIALOMRÅDEN

- Tj JÄRNVÄG

C. ÖVRIGA BETECKNINGAR AVSEDDA ATT FASTSTÄLLAS

- MARK SOM INTE FÅR BEBYGGAS
- u LEDNINGSOMRÅDE
- +0,0 GATUHÖJD
- II ANTAL VÅNINGAR
- 0,0 BYGGNADSHÖJD

Kopians likhet med originalet bekräftar
Stockholm den 22.8.1980
LiberKartor
Christina Fredriksson
C. Sjödahl

ÖRKELLJUNGA SPL. OMR. 763/80