

KV. FJÄRDINGEN M.FL.

ÖRKELLJUNGA KOMMUN
KRISTIANSTADS LÄN

FÖRSLAG TILL ÄNDRING AV STADSPLANEN

UPPRÄTTAT I MARS 1980

INGVAR EKNOR
STADSARKITEKT


BENGT/LARSSON
KOMMUNALINGENJÖR



GRUNDKARTAN UPPRÄTTAD ÅREN 1956-1958 SAMT SENAST
KOMPLETTERAD ÅR 1980 AV LANTMÄTERIET.

TILLHÖR KOMMUNFULLMÄKTIGES I ÖRKELLJUNGA BESLUT
DEN 18/5 1981, § 66, BETYGAR:

A: Pålsson
Kanslichef

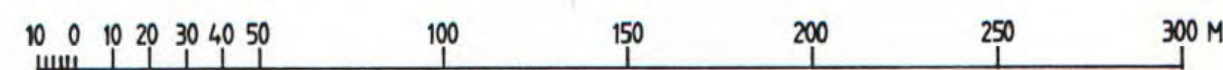

SKALA 1:2000

BETECKNINGAR

GRUNDKARTA

- FASTIGHETSGRÄNS
- VÄGAR MED RESP. UTAN SIDOUTRYMME
- BANK
- STENMUR RESP. STAKET
- BÄCK
- BONINGSHUS RESP. UTHUS
- ÅKER
- NIVÅKURVOR
- GRÄNSPUNKT
- POLYGONPUNKT
- PUNKT I RUTNÄT

STADSPLANEKARTA

A. GRÄNSBETECKNINGAR

- STADSPLANEGRÄNS
- GÄLLANDE OMRÅDESGRÄNS AVSEDD ATT BEHÅLLAS
- GÄLLANDE BESTÄMMELSGRÄNS AVSEDD ATT BEHÅLLAS
- GÄLLANDE OMRÅDESGRÄNS AVSEDD ATT UTGÅ
- GÄLLANDE BESTÄMMELSGRÄNS AVSEDD ATT UTGÅ
- OMRÅDESGRÄNS
- OMRÅDESGRÄNS FRÅN VILKEN MINDRE AVVIKELSER I VISSA FALL FÅR GÖRAS
- BESTÄMMELSGRÄNS

B. OMRÅDESBETECKNINGAR

ALLMAN PLATS

- GATA ELLER TORG
- PARK ELLER PLANTERING

BYGGNADSKVARTER

- B BOSTÄDER
- Jb SMÅINDUSTRI OCH BOSTÄDER

C. ÖVRIGA BETECKNINGAR AVSEDDA ATT FASTSTÄLLAS

- MARK SOM INTE FÅR BEBYGGAS
- LEDNINGSOMRÅDE
- GÄLLANDE GATUHÖJD
- GATUHÖJD
- FRISTÅENDE HUS
- ANTAL VÅNINGAR
- BYGGNADSHÖJD
- UTFARTSFÖRBUD MED STÄNGSELSKYLDIGHET. TVÄRSTRECK MED PIL
- MARKERAR FÖRBUDETS SLUT

Dnr 11.082-2030-81 Tillhör länsstyrelsen i Kristianstads län beslut den 22 oktober 1981.
Ulla Ljunggren

Kopias likhet med originalet betygas.
Stockholm den 21.12.1981
LiberKartor
Christina Sjögren
C. Sjögren

ÖRKELLJUNGA SPL.OMR.

769/81