


GRUNDKARTAN UPPRÄTTAD ÅREN 1956-1958 SAMT SENAST KOMPLETTERAD
ÅR 1978 AV LANTMÄTERIET I KLIPPAN

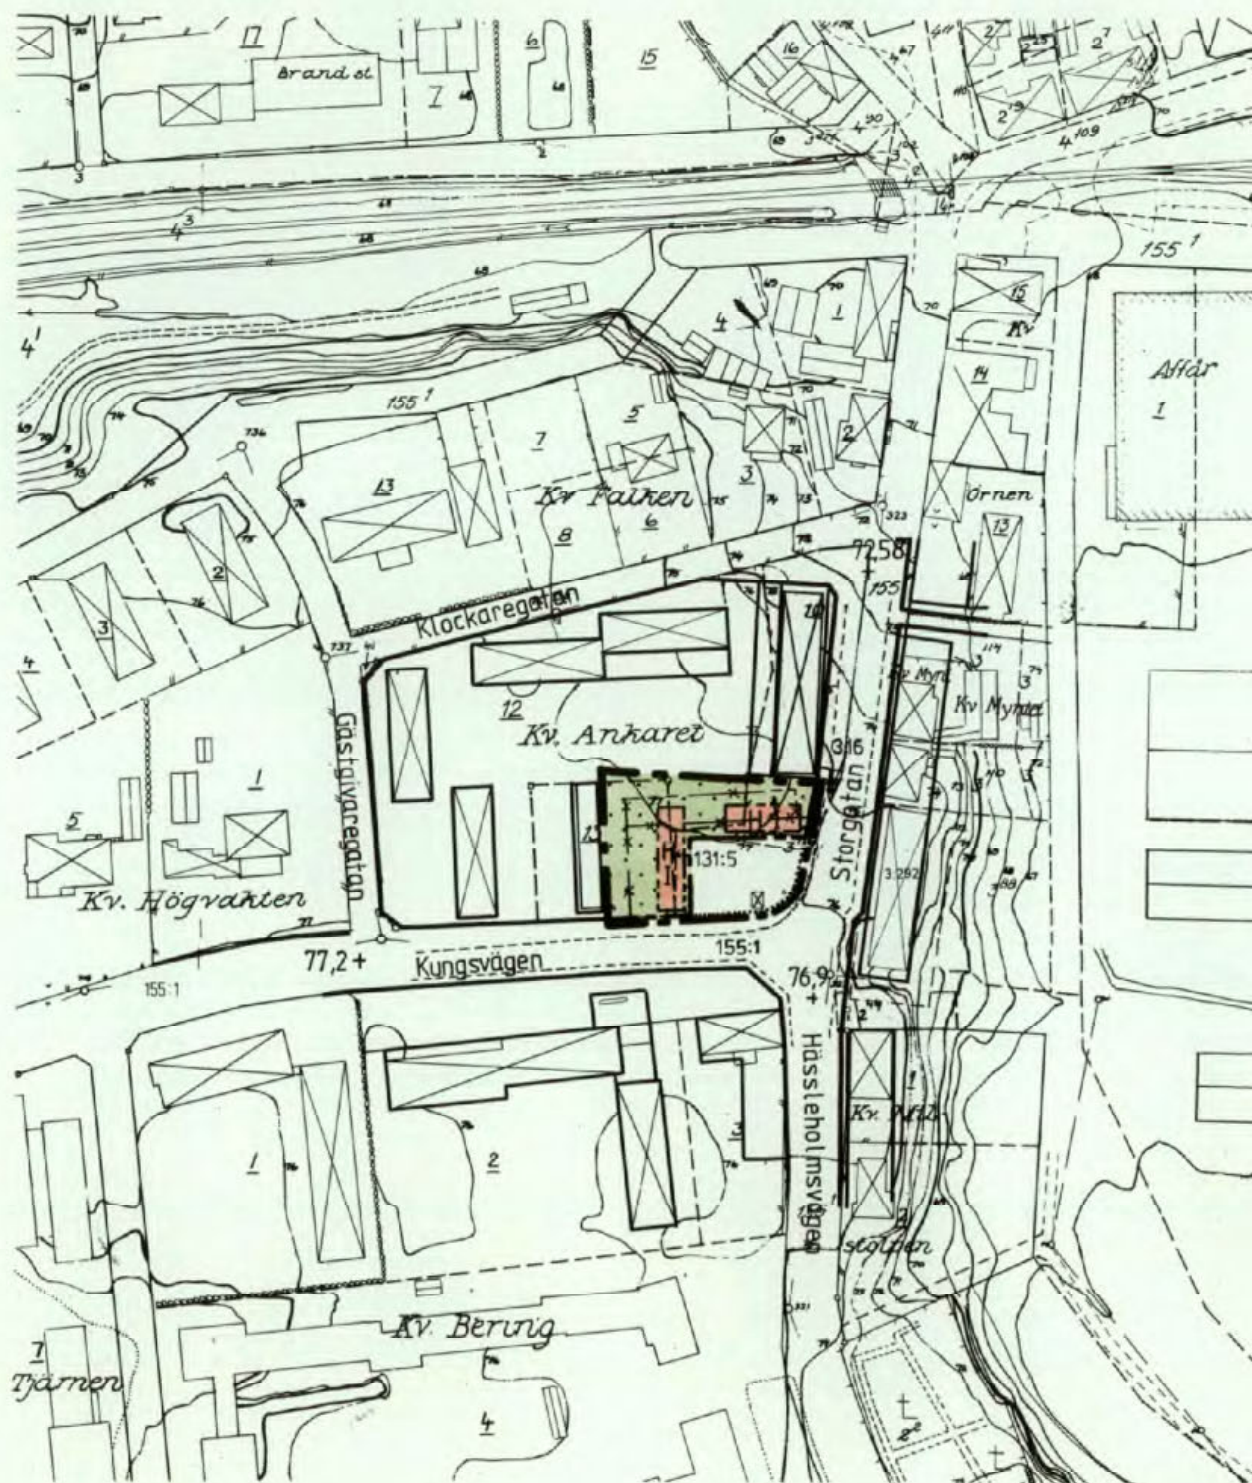

10 0 10 20 30 40 50 100 150 200 M

SKALA 1:2000

Att denna KOPIA överensstämmer
med originalet intygas

[Signature]

DNR 11.082-2934-81. TILLHÖR LÄNSSTYRELSENS I
KRISTIANSTADS LÄN BESLUT DEN 11 DECEMBER 1981.
ULLA LJUNGGREN

GAMLA TORG (ÖRSKELLJUNGA 155:1 M.FL.)

ÖRSKELLJUNGA KOMMUN

KRISTIANSTADS LÄN

FÖRSLAG TILL ÄNDRING AV STADSPLANEN

UPPRÄTTAT I FEBRUARI 1981

INGVAR EKNOR
STADSARKITEKT

BENGT LARSSON
KOMMUNAL INGENJÖR

BETECKNINGAR

GRUNDKARTA

- FASTIGHETSGRÄNS
- JÄRNVÄGSSPÅR
- STÖDMUR
- STAKET RESP. HÄCK
- KYRKOGRÄNS
- BONINGSHUS RESP. UTHUS
- NIVÅKURVOR
- GRÄNSPUNKT RESP. POLYGONPUNKT
- PUNKT I RUTNÄT

STADSPLANEKARTA

A. GRÄNSBETECKNINGAR

- STADSPLANEGRÄNS
- GÄLLANDE OMRÅDESGRÄNS AVSEDD ATT BEHÅLLAS
- GÄLLANDE OMRÅDESGRÄNS AVSEDD ATT UTGÅ
- GÄLLANDE BESTÄMMELSEGRÄNS AVSEDD ATT UTGÅ
- OMRÅDESGRÄNS
- BESTÄMMELSEGRÄNS

B. OMRÅDESBETECKNINGAR

- ALLMÄN PLATS
- GATA ELLER TORG

BYGGNADSKVARTER

- H
- HANDEL

C. ÖVRIGA BETECKNINGAR AVSEDDA ATT FASTSTÄLLAS

- MARK SOM INTE FÅR BEBYGGAS
- ANTAL VÅNINGAR

D. ILLUSTRATIONER OCH HÄNVISNINGAR

- ILLUSTRATIONSLINJE

TILLHÖR KOMMUNFULLMÄKTIGES I
ÖRSKELLJUNGA BESLUT DEN 2/19 1981
§103, BETYGAR:

[Signature]
A. Pålsson
Kanslichef

ÖRSKELLJUNGA SPL.OMR. 770/81