

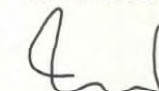
ÖRKELLJUNGA 1:11 (DEL AV)

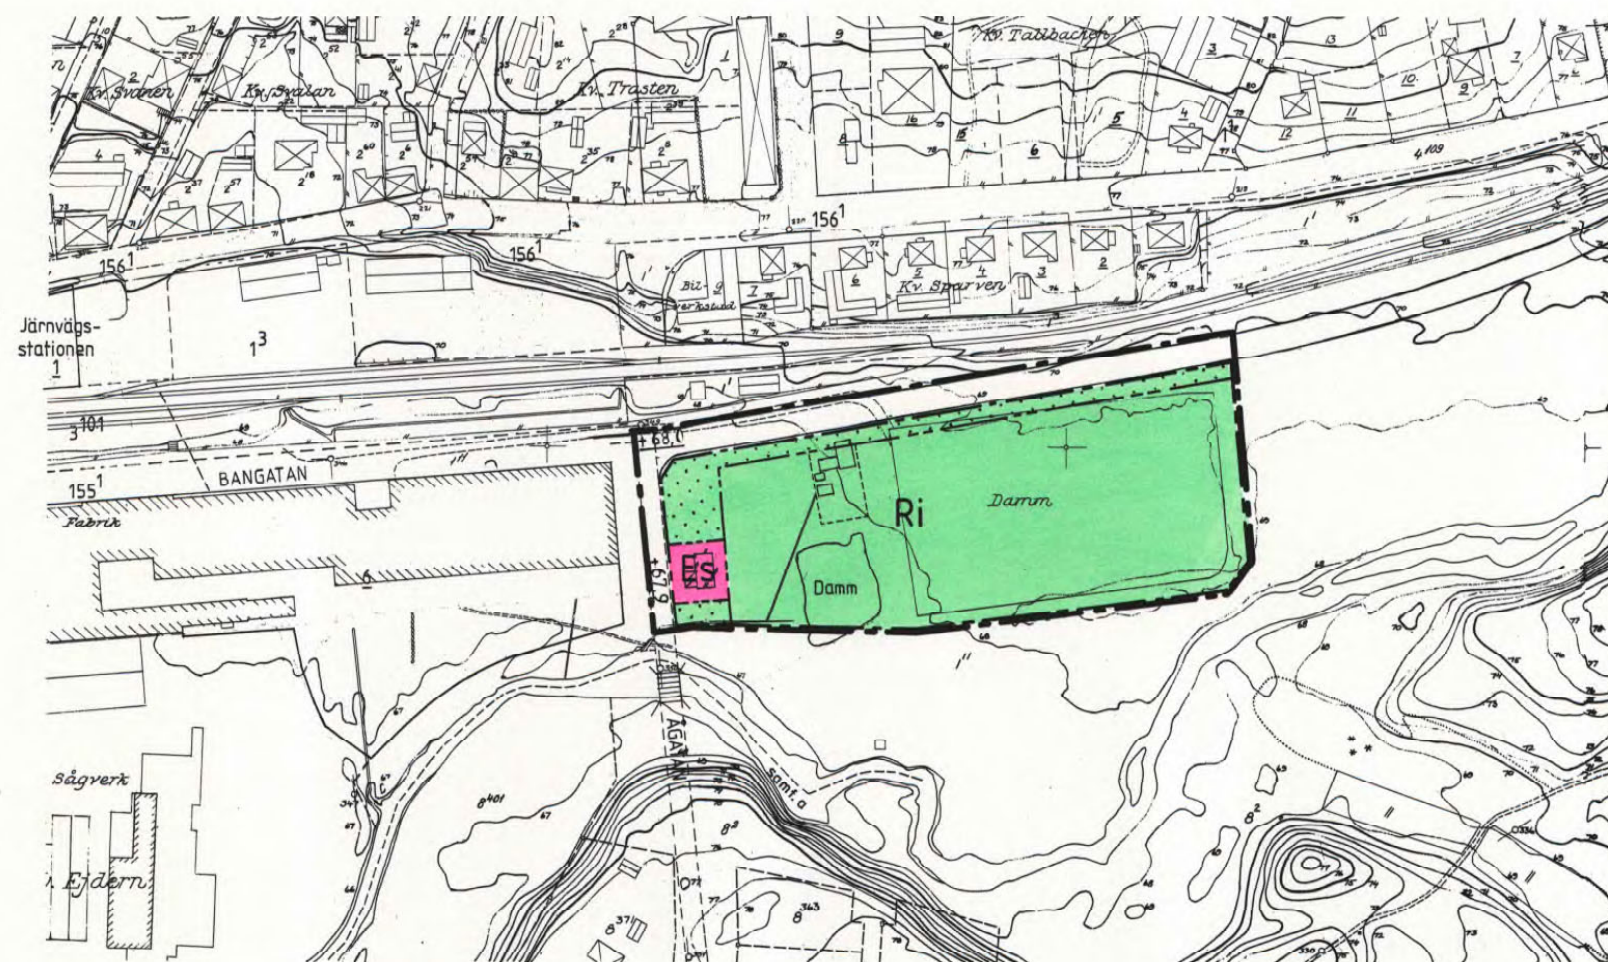
ÖRKELLJUNGA KOMMUN

KRISTIANSTADS LÄN

FÖRSLAG TILL ÄNDRING AV STADSPLANEN

UPPRÄTTAT I AUGUSTI 1983


 INGVAR EKNOR
 STADSARKITEKT


 BENGT LARSSON
 BYGGNADSCHEF


GRUNDKARTAN UPPRÄTTAD ÅREN 1956-58 SAMT SENAST REVIDERAD
 ÅR 1974 AV LANTMÄTERIKONTORET I KLIPPAN.

10 0 10 20 30 40 50 100 150 200 250 M
 SKALA 1:2000

Att denna KOPIA överensstämmer
 med originalet intygas



TILLHÖR KOMMUNFULLMÄKTIGES I ÖRKELLJUNGA BESLUT
 DEN 19/12 1983, S. 113, BETYGAR:

A. Pålsson
 Konstchef

Tillhör länsstyrelsens i
 Kristianstads län beslut
 den 4 april 1984
 Dnr. H. 082-379-84
 Ulla Ljunggren

BETECKNINGAR

GRUNDKARTA

- GRÄNS FÖR FASTIGHET ELLER SAMFÄLLT OMRÅDE
- VÄG MED RESP. UTAN SIDOUTRYMME
- JÄRNVÄGSSPÅR
- STÖDMUR
- STAKET RESP. HÄCK
- DIKE
- BÖNINGSHUS RESP. UTHUS
- NIVÅKURVOR
- GRÄNSPUNKT
- POLYGONPUNKT
- PUNKT I RUTNÄT
- NUMMER Å RÄTTSLIGEN BESTÅENDE TOMT
- JORDREGISTERNUMMER Å FASTIGHET

STADSPLANEKARTA

A. GRÄNSBETECKNINGAR

- STADSPLANEGRÄNS
- OMRÅDESGRÄNS
- BESTÄMMELSEGRÄNS

B. OMRÅDESBETECKNINGAR

ALLMÄN PLATS

- GATA ELLER TORG

SPECIALOMRÅDEN

- IDROTTSOMRÅDE
- TRANSFORMATORSTATION

C. ÖVRIGA BETECKNINGAR AVSEDDA ATT FASTSTÄLLAS

- MARK SOM INTE FÅR BEBYGGAS
- GÄLLANDE GATUHÖJD
- GATUHÖJD

D. ILLUSTRATIONER OCH HÄNVISNINGAR

- ILLUSTRATIONSLINJE