

KV MEJSELN M FL

ÖRKELLJUNGA KOMMUN
KRISTIANSTADS LÄN

FÖRSLAG TILL ÄNDRING AV STADSPLANEN

UPPRÄTTAT I MARS 1985. REVIDERAT I AUGUSTI 1985.

LARS LAVESSON
STADSARKITEKT

BETECKNINGAR

GRUNDKARTA

- TRAKTGRÄNS
- FASTIGHETSGRÄNS
- RUTNÄTSPUNKT
- REGISTERNUMMER FÖR FASTIGHET
- BOSTADSHUS RESP UTHUS
- STAKET
- HÄCK
- VÄG MED RESP UTAN SIDOUTRYMMEN
- SLÄNT
- DIKE
- POLYGONPUNKT
- AVVÄGD HÖJD
- HÖJDKURVOR

STADSPLANEKARTA

A. GRÄNSBETECKNINGAR

- STADSPLANEGRÄNS BELÄGEN 3M UTANFÖR PLANOMRÅDETS VERKLIGA GRÄNS
- GÄLLANDE OMRÅDESGRÄNS AVSEDD ATT BEHÅLLAS
- GÄLLANDE BESTÄMMELSGRÄNS AVSEDD ATT BEHÅLLAS
- GÄLLANDE OMRÅDESGRÄNS AVSEDD ATT UTGÅ
- GÄLLANDE BESTÄMMELSGRÄNS AVSEDD ATT UTGÅ
- OMRÅDESGRÄNS
- OMRÅDESGRÄNS FRÅN VILKEN MINDRE AVVIKELSER I VISSA FALL FÅR GÖRAS
- BESTÄMMELSGRÄNS

B. OMRÅDESBETECKNINGAR

ALLMÄN PLATS

- GATA ELLER TORG
- PARK ELLER PLANTERING

BYGGNADSKVARTER


- B BOSTÄDER
- Bj BOSTÄDER, SAMT I VISSA FALL SMÅINDUSTRI
- Jm SMÅINDUSTRI

SPECIALOMRÅDEN

- Tl HELIKOPTERLANDNINGSPLATS
- Es TRANSFORMATORSTATION

C. ÖVRIGA BETECKNINGAR AVSEDDA ATT FASTSTÄLLAS

- MARK SOM INTE FÅR BEBYGGAS
- MARK TILLGÄNGLIG FÖR ALLMÄN GÅNGTRAFIK
- LEDNINGSOMRÅDE
- GÄLLANDE GATUHÖJD
- GATUHÖJD
- FRISTÄENDE HUS
- ANTAL VÅNINGAR

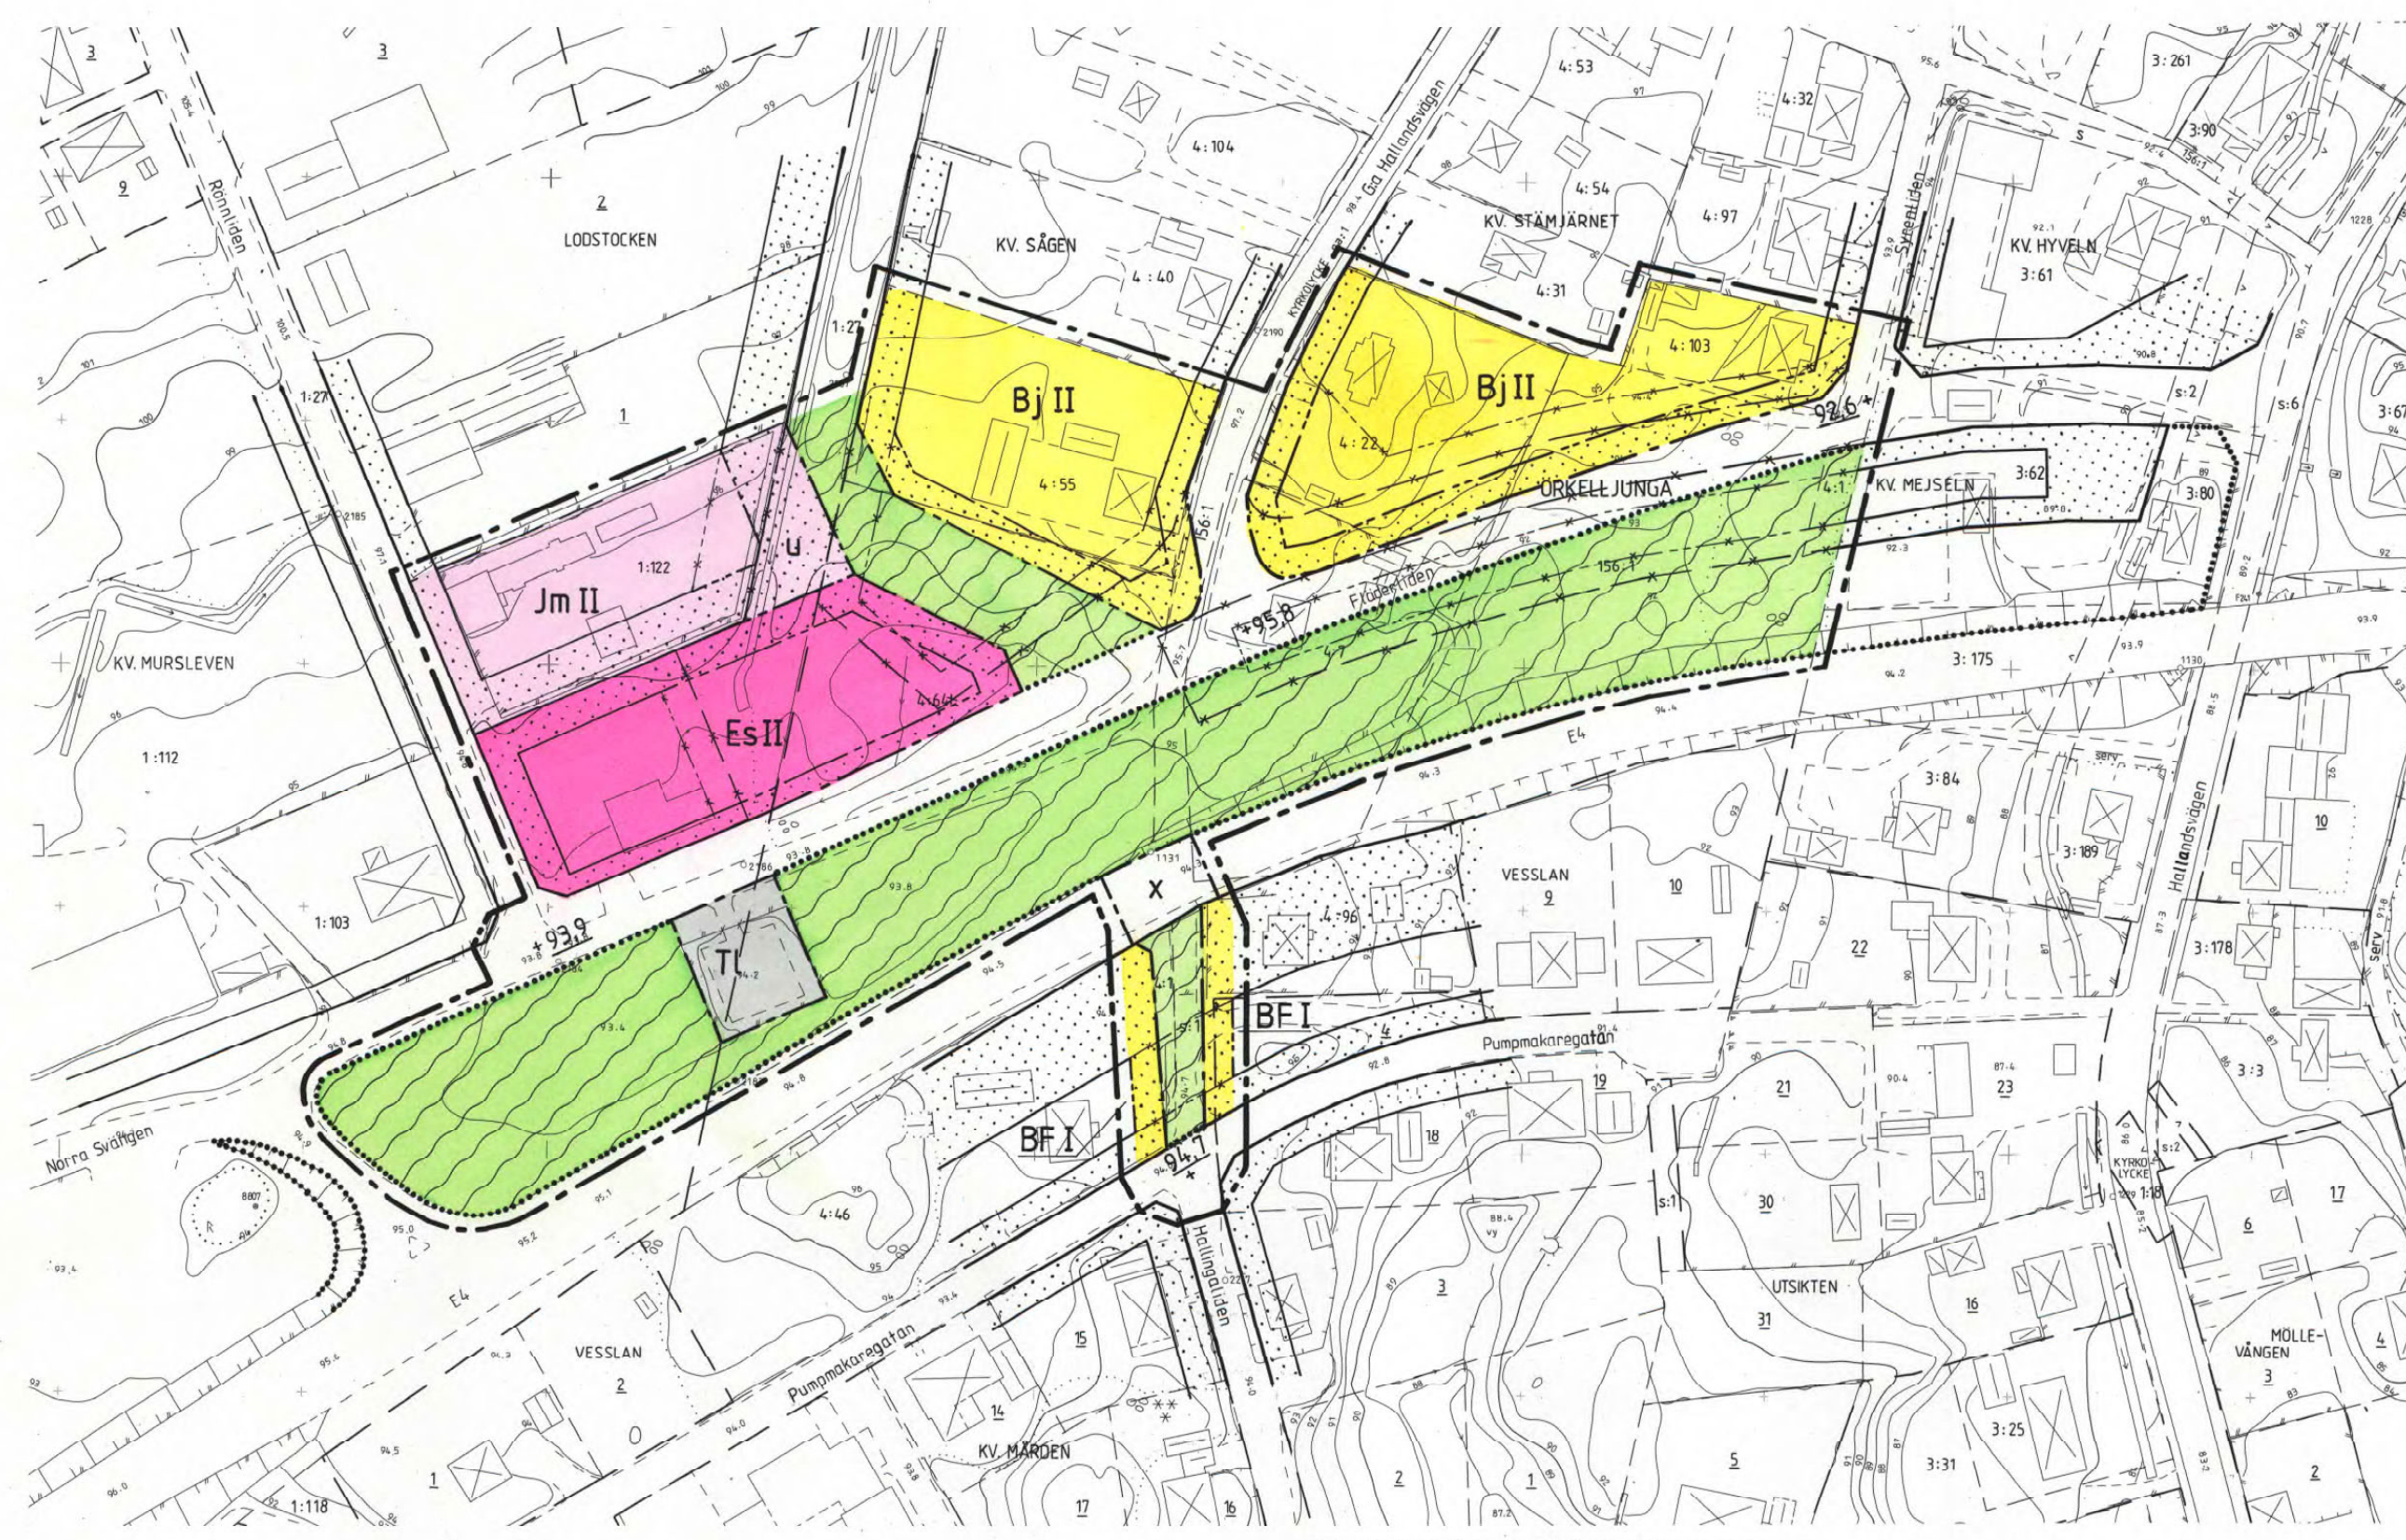

GRUNDKARTAN UPPRÄTTAD AV LANTMÄTERIET, TEKNISKA ENHETEN, KRISTIANSTADS LÄN, 1983.

TILLHÖR KOMMUNFULLMÄKTIGES I ÖRKELLJUNGA KOMMUN
BESLUT DEN 25/11 1985, § 100, BETYGAR:

ASSAR PÅLSSON
KANSLICHEF

Tillhör länsstyrelsens i
Kristianstads län beslut
den 27 februari 1986.....
Dnr II.082 - 158-86.....
Ulla Ljunggren



All denna KOPIA överensstämmer
med originalintyg
[Signature]