


Förslag
 till avstyckningsplan å
 en del av
Åsljunga 2¹⁹ m.fl.
 i Örkhelljunga socken, Kristianstads län;
 upprättat år 1940 av
Johanne Grenholm
 distriktslantmätare
 Skala 1:2000


Nr 636 År 1940 den 21 december
 blev den å kartan upptagna avstycknings-
 planen av länsstyrelsen godkänd; betygar.
 Kristianstads landskansli som ovan.
 På tjänstens vägnar:

H. Jellman

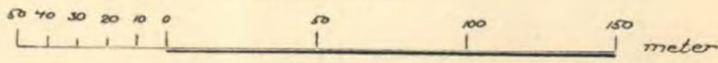

Sännarp 1⁹

Sännarp 2¹⁴

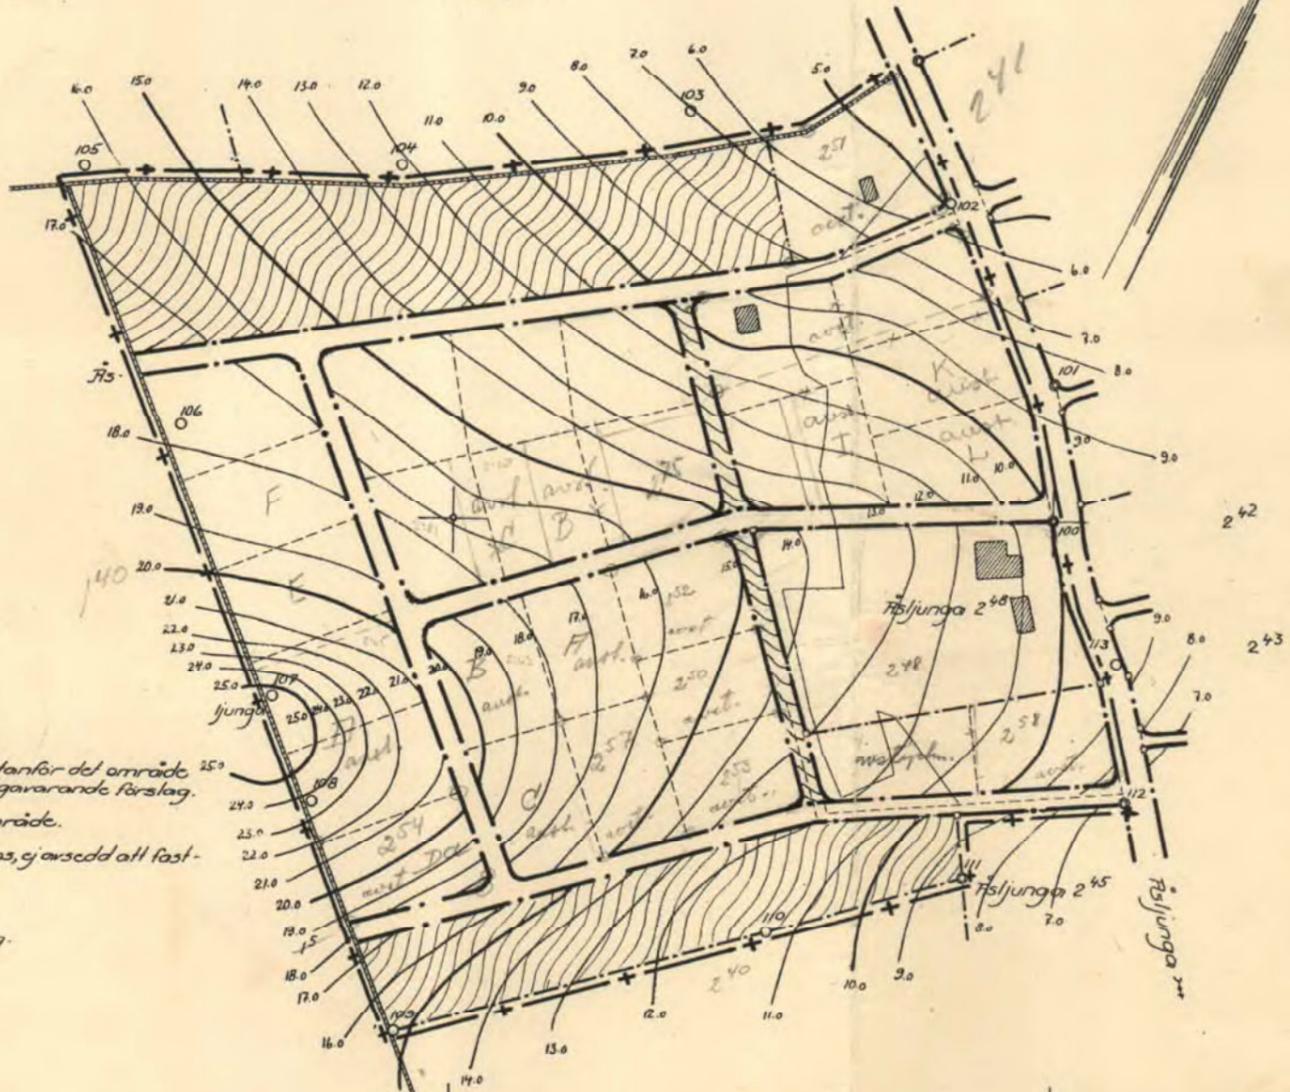

Beteckningar:

- +— Gräns belägen 3 m utanför det område som beröres av ifrågasatt förslag.
- · — Gräns för kvarter.
- · — Gräns för annat område.
- · — Programgräns.
- · — Förslagen tomgräns, ej avsedd att fastställas.
- · — Stenmur.
- Befintlig byggnad.
- ▨ Park eller plantering.
- · — Gräns för åker.
- .. Nivåkurva.