

No 480. För 1938 den 1 juni blev den ä denna karta upptagna avstyckningsplan av länsstyrelsen fastställd, dock med undantag för den del av planen, som avser område inom Örkelljunga municipalsamhälle, för vilket finnes fastställt stadsplan, bebyggelseplan, landskapsplan, samt plan för Örkelljunga kommun.

Örkelljunga

13. APR. 1937
TELL LUND - KÖNIGSTAD
I KÖNIGSTADS LAN

Förslag till avstyckningsplan
över ett område beläget i

Örkelljunga 4' m. n.


i Örkelljunga socken, Kristianstads län,
upprättad år 1936 av

Johu Grecholan
distriktslantmätare

Skala 1:2000

50 100 150 meter

- Beteckningar**
- + gräns belägen 5 m. utanför det område, för vilket planen avses gälla.
 - kvartersgräns
 - stensmur
 - byggnad
 - staket
 - + elektrisk kraftledning
 - fastighetsgräns
 - planering
 - bäck
 - gräns för Örkelljunga mun.samh.
 - samt. väg

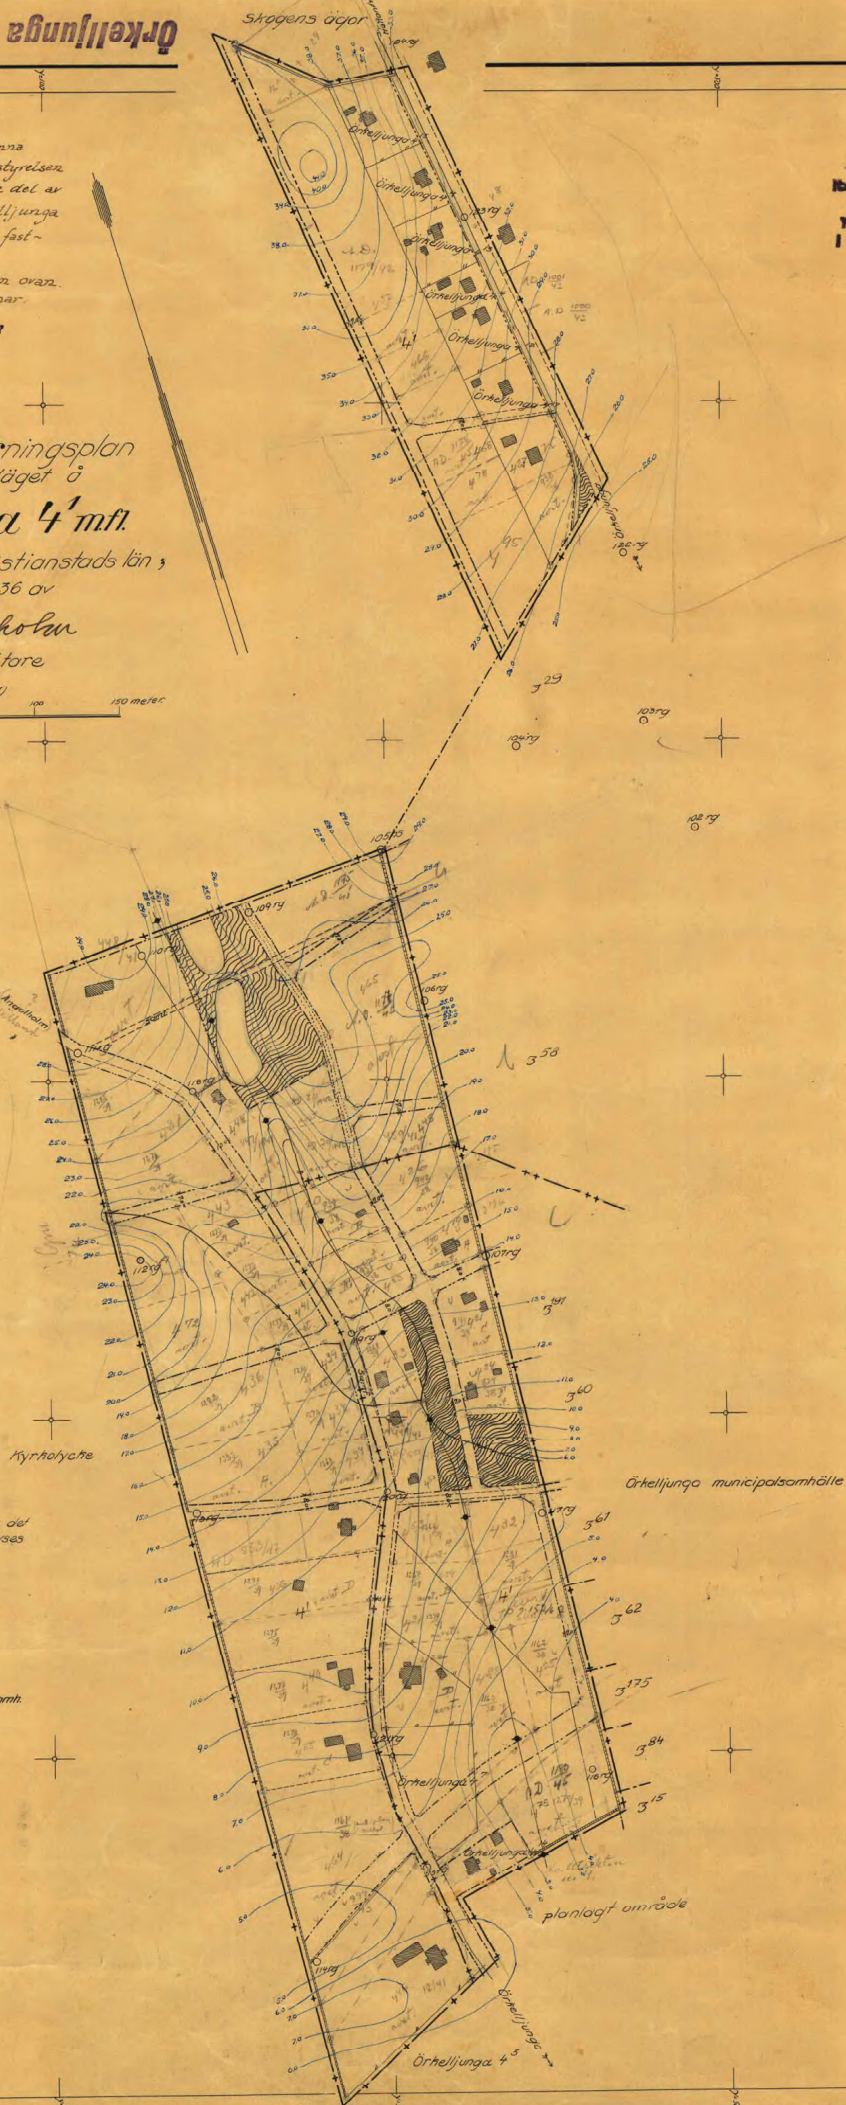

Örkelljunga

800.2

Örkelljunga 800

Örkelljunga 800


Karta
över polygonpunkterna å
Örkelljunga 4'


utdrag av avshjckningsplanekartan av år 1936

Johu Guldholm
distriktskattmästare
Skala 1:2000

Örkelljunga 800.X

Örkelljunga 800.X

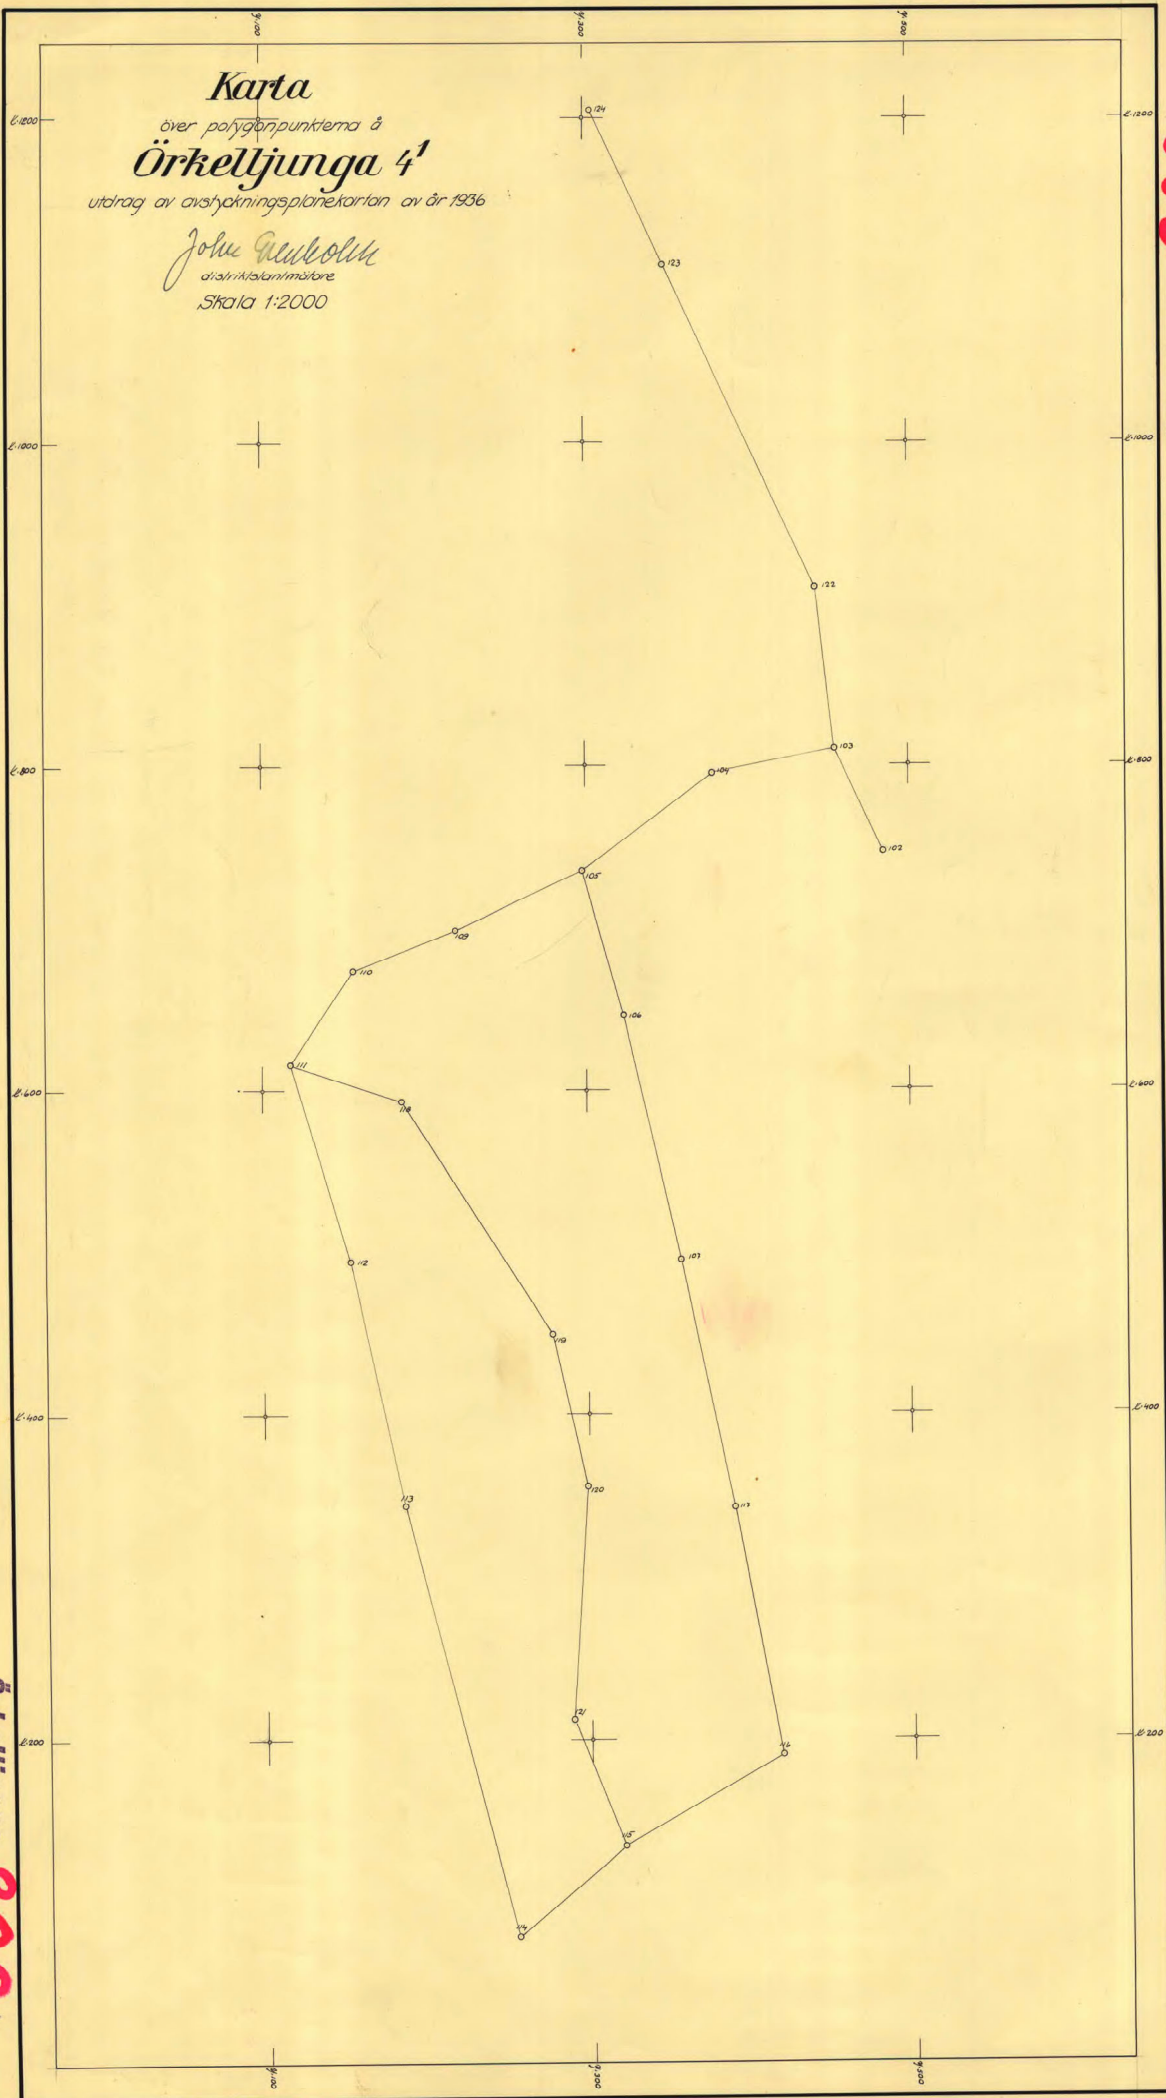

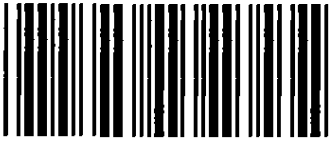

Akt nr:
11-ÖRJ-800

AU\$11-\$ORJ-800

Kartan plan 1

KARTAN PLAN M.

Örkelljunga 800.

den 28 JUN 1938.

Länstyrelsens i Kristianstads län resolution upå en av kyrkorådet i Örskelljunga och Rya församlingare pastorat gjord ansökan om godkännande av ett av distriktlantmätaren John Grenholm upprättat förslag till avstyckningsplan för ett område beläget å Örskelljunga 4 m. fl. i Örskelljunga socken; given å landekansliet i Kristianstad den 1 juni 1938.

Ifrågavarande förslag har åskådliggjorts å en av Grenholm år 1936 upprättad karta.

I Årendet hava yttranden avgivits av Överlantmätaren och biträdande länarkitekten i lännet.

Sedan sökanden lämnats tillfälle att inkomma med påminnelser, har avstyckningsplanen omarbetats, varefter Överlantmätaren och biträdande länarkitekten i lännet avgivit förnyade yttranden samt vägingeniören i lännet, kommunalnämnden i Örskelljunga socken och byggnadsnämnden i Örskelljunga municipalsamhälle ävensom sökanden inkommit med yttranden. Dessutom har länstyrelsen genom kungörelse, som upplästs i Örskelljunga sockens kyrka, lämnat den, som hade något att erinra mot förslaget, tillfälle att inom viss, numera tilländaläpnen tid yttra sig i Årendet.

Länstyrelsen har granskat handlingarna och finner skäligt godkänna ifrågavarande förslag till avstyckningsplan med undantag dock för den del av planen, som avser område inom Örskelljunga municipalsamhälle, för vilket finnes fastställd stadsplan; och skulle bevis om godkännandet åtecknas kartan.

I avgift till statsverket för av länarkitekten i Årendet verkställd förnyad granskning skola Örskelljunga och Rya församlingar, vem som gälda gitter, erlägga tjugonio kronor 50 öre.

Den, som med denna resolution icke åtnöjes, Åger hos Kungl. Maj:t an-

föra underdåniga besvär, vilka till Kungl. jordbrukedepartementet böra ingivas eller må, på klagandens eget äventyr, i betalt brev med allmänna posten insändas; och bör därvid iakttagas: att besvären inkomma till nämnda departement före klockan tolv å trettionde dagen efter den, då klaganden av resolutionen erhöi del, den dagen likväl oräk- nad, eller, om besvärstiden tillhör dagår på helgdag, å nästpåföljande söckendag före klockan tolv; dock att menighet, som klagat, äger tillgodogjuta femton dagar längre besvärstid; att vid besvären skall fogas bevis om tiden, då resolutionen blivit klaganden delgiven; att besvären, därest de icke äro av klaganden egenhändigt undertecknade, böra av behörig fullmakt för ingivandet eller insändandet åtföljas; samt att besvären, när klaganden icke ejälv kan skriva, böra av för- fattaren, med utsättande av namn, syssla och boningsort, underkri- vas; men föreunnas något av vad sålunda är föreskrivet, har den kla- gande förlorat sin talan och besvären komma ej under prövning.

År och dag som ovan.

På länsstyrelsens vägnar:

Josef Fischer

Harald Whitefield

Bestyrkes på tjänstens vägnar:

Overförskant

Beskrivning

Över förslag till avstyckningsplan för en del av Örskelljunga klockare-
boställe : Örskelljunga 4¹ i Örskelljunga socken av Kristianstads län.

Förslaget avser att utgöra sådan plan, för områdets ordnande,
varom förmåles i 19 kap. 1§ jorddelningslagen.

Förslaget berör följande registerfastigheter, näml:

Örskelljunga 4¹, 7, 14, 15, 4, 13, 16, 12, 17
4, 4, 4, 4, 4, 4, 4, 4, 4, 4 helt eller

delvis ävensom samfälliga mark tillhörande Örskelljunga skifteslag.

Till grund för förslaget ligger av undertecknad år 1936
genom nymätning upprättad karta, å vilken befintliga ägoskillnader,
husbyggnader m.m. inlagts. Höjdenkurvor med 1 meters ökvärdstans v
hava efter avvägning inlagts å kartan. Höjdsiffrorna ansluta sig
till ett godtyckligt valt 0-m plan.

==Området==avser Förslaget avser att ordna bebyggandet av ett
område, som delvis är beläget inom och delvis utom Örskelljunga nu-
varande minioipaksamhälle. Området avser tvenne områden, varav det
södra sträcker sig från Kyrkolycke ägor i väster till Örskelljunga nr 3
i öster samt till det planlagda området av Örskelljunga samhälle
Klockareboställe
i söder och till Örskelljunga återstående del i norr

Norra skiftet gränsar i öster till allmänna landsvägen Örskel-
ljunga- Halland i öster, till klockarebostället i väster, samt
till Skogens ägor i norr och Örskelljunga 3²⁹ i söder eller sydost.

Området är avsett att bebyggas huvudsakligen med bostadshus
av enfamiljshus.

På grund av tillgång till vatten och evlopp samt med hänsyn till

4.
sakägarnes önskemål har planen utlagts på sätt kartan visar.

Inom ett så begränsat område, som här är fråga om, har behovet av öpp-
na platser endast i mindre utsträckning kunnat tillgodoses.

Enligt undertecknad uppfattning lämpar sig det planlagda området

väl för avsett ändamål.

Klippan den 12 mars 1937

Johan Ericsson
.....

distriktelantmätare

5

Koordinatförteckning.

Koordinaterna beräknade i koordinatsystem: gristkrust

Höjderna angivna i meter över Sid.

Punkt nr	Marke- ring	L ä g e	K o o r d i n a t e r			H ö j d		Anmärkningar
			x meter	y meter	be- räk- nade i	meter	be- räk- nade i	
1	2	3	4	5	6	7	8	9
105	h		+ 735 81	+ 297 96				
109	y		699 23	219 02				
110	y		674 21	156 15				
111	y		616 82	117 45				
112	y		494 89	153 68				
113	y		344 64	186 05				
114	y		78 30	254 02				
115	y		133 92	320 10				
116	y		190 68	418 19				
117	y		342 57	389 81				
118	y		594 02	185 23				
119	y		450 26	277 99				
120	y		355 54	298 48				
121	y		212 37	289 17				
122	y		909 94	442 78				
123	y		1110 04	349 45				
124	y		1205 03	303 99				
103	y		810 82	454 41				
107	y		495 08	257 88				
Slippen 2. 15/1 1941 John Grenholm Ante Vasthustare								

Whippany 2. 15/1, 1941
John G. Gorman
dante. Van Dine

Koordinatförteckning:

Koordinaterna beräknade i koordinatsystem

Höjderna angivna i meter över havsnivån i angivna **Sid**: **biörl**

[illegible]