



OBS! AVSTYCKNINGSPLAN ICKE JÄMSTÄLLD
MED BYGGNADSPLAN AVSEENDE 83 §
BYGGNADSSTADGAN. SE LÄNSSTYRELSENS
RESOLUTION DEN 20 MARS 1970.

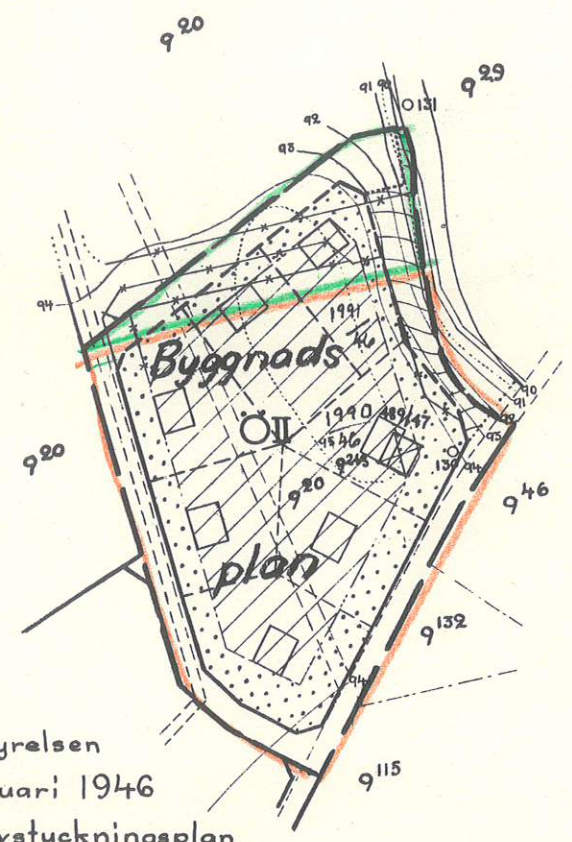

Av länsstyrelsen
den 12 februari 1946
godkänd avstyckningsplan
N:r 19

Byggnadsplan skall upprättas

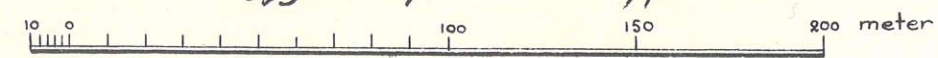

Skala 1:2000

ÅSLJUNGA N:R 22

Beteckningar

- Terrängkartan
- Fastighetsgräns
- Vägar
- Nivåkurvor
- Avstyckningsplanekartan

Gränsbeteckningar

- Avstyckningsplanegräns
- Godkänd avstyckningsplanelinje
- Godkänd avstyckningsplanelinje avsedd att utgå
- Områdesgräns
- Bestämmelse- tomtplats- och andra gränslinjer, ej avsedda att fastställas

Mark, som icke får bebyggas

- Öppen plats, vägmark
- Öppen plats, park och plantering

Mark, som får bebyggas

- Mark för bostadsändamål i öppet byggnadssätt

Övriga beteckningar

- Förgårdsmark
- Föreslagen byggnad
- Antal våningar

FÖRSLAG TILL ÄNDRING I AVSTYCKNINGSPLAN FÖR DEL AV FASTIGHETEN ÅSLJUNGA 920

I ÖRKELLJUNGA SOCKEN, KRISTIANSTADS LÄN.
UPPRÄTTAT Å LÄNSARKITEKTKONTORET I OKTOBER 1946 AV

[Signature]
A. Lindström
bim. länsarkitekt

N:r..... År 19..... den..... blev den å kartan upptagna
avstyckningsplanen av länsstyrelsen godkänd; betygat.
Kristianstads landskapsli som ovan.
På tjänstens vägnar:

ÅSLJUNGA N:R 22 U.K. 340:3

Gäller endast för en liten yta
i norra delen. Övrigt stadsplan.
Tätbebyggelse rätt upphävd.

N:r. 15 D. År 1947 den 8 januari
blev den å kartan upptagna avstycknings-
planen av länsstyrelsen godkänd; betygat.
Kristianstads landskapsli som ovan.
u. a. På tjänstens vägnar:
[Signature]