

ÅSLJUNGA N:R 4

Kopia av

Förslag till avstyckningsplan
för del av fastigheten

Åsljunga 2²⁰ eller
7/384 mtl. Åsljunga n:r 2.
i Örskelljunga socken

uppgjort år 1935 av

Ebbe Borg

arkitekt

Nr 833 År 1936... den 26 September... blev
den å kartan upptagna ~~avstyckningsplan~~
av länsstyrelsen fastställd; betygat.
Kristianstads länskansli som ovan.
På tjänstens vägnar:

Örskelljunga

Kopians likhet med originalet betygas


LÄNSARKITEKTKONTORET
I KRISTIANSTAD 18/3-36

Werner Jönsson

Beteckningar:

+ — Linje belägen tre (3) m utanför det område,
som beröres av ifrågakommande förslag

Skala 1:1000

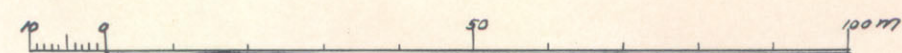

2:68
2:70

ÅSLJUNGA N:R 4

Gäller.

Tätbebyggelse rätt finns.