


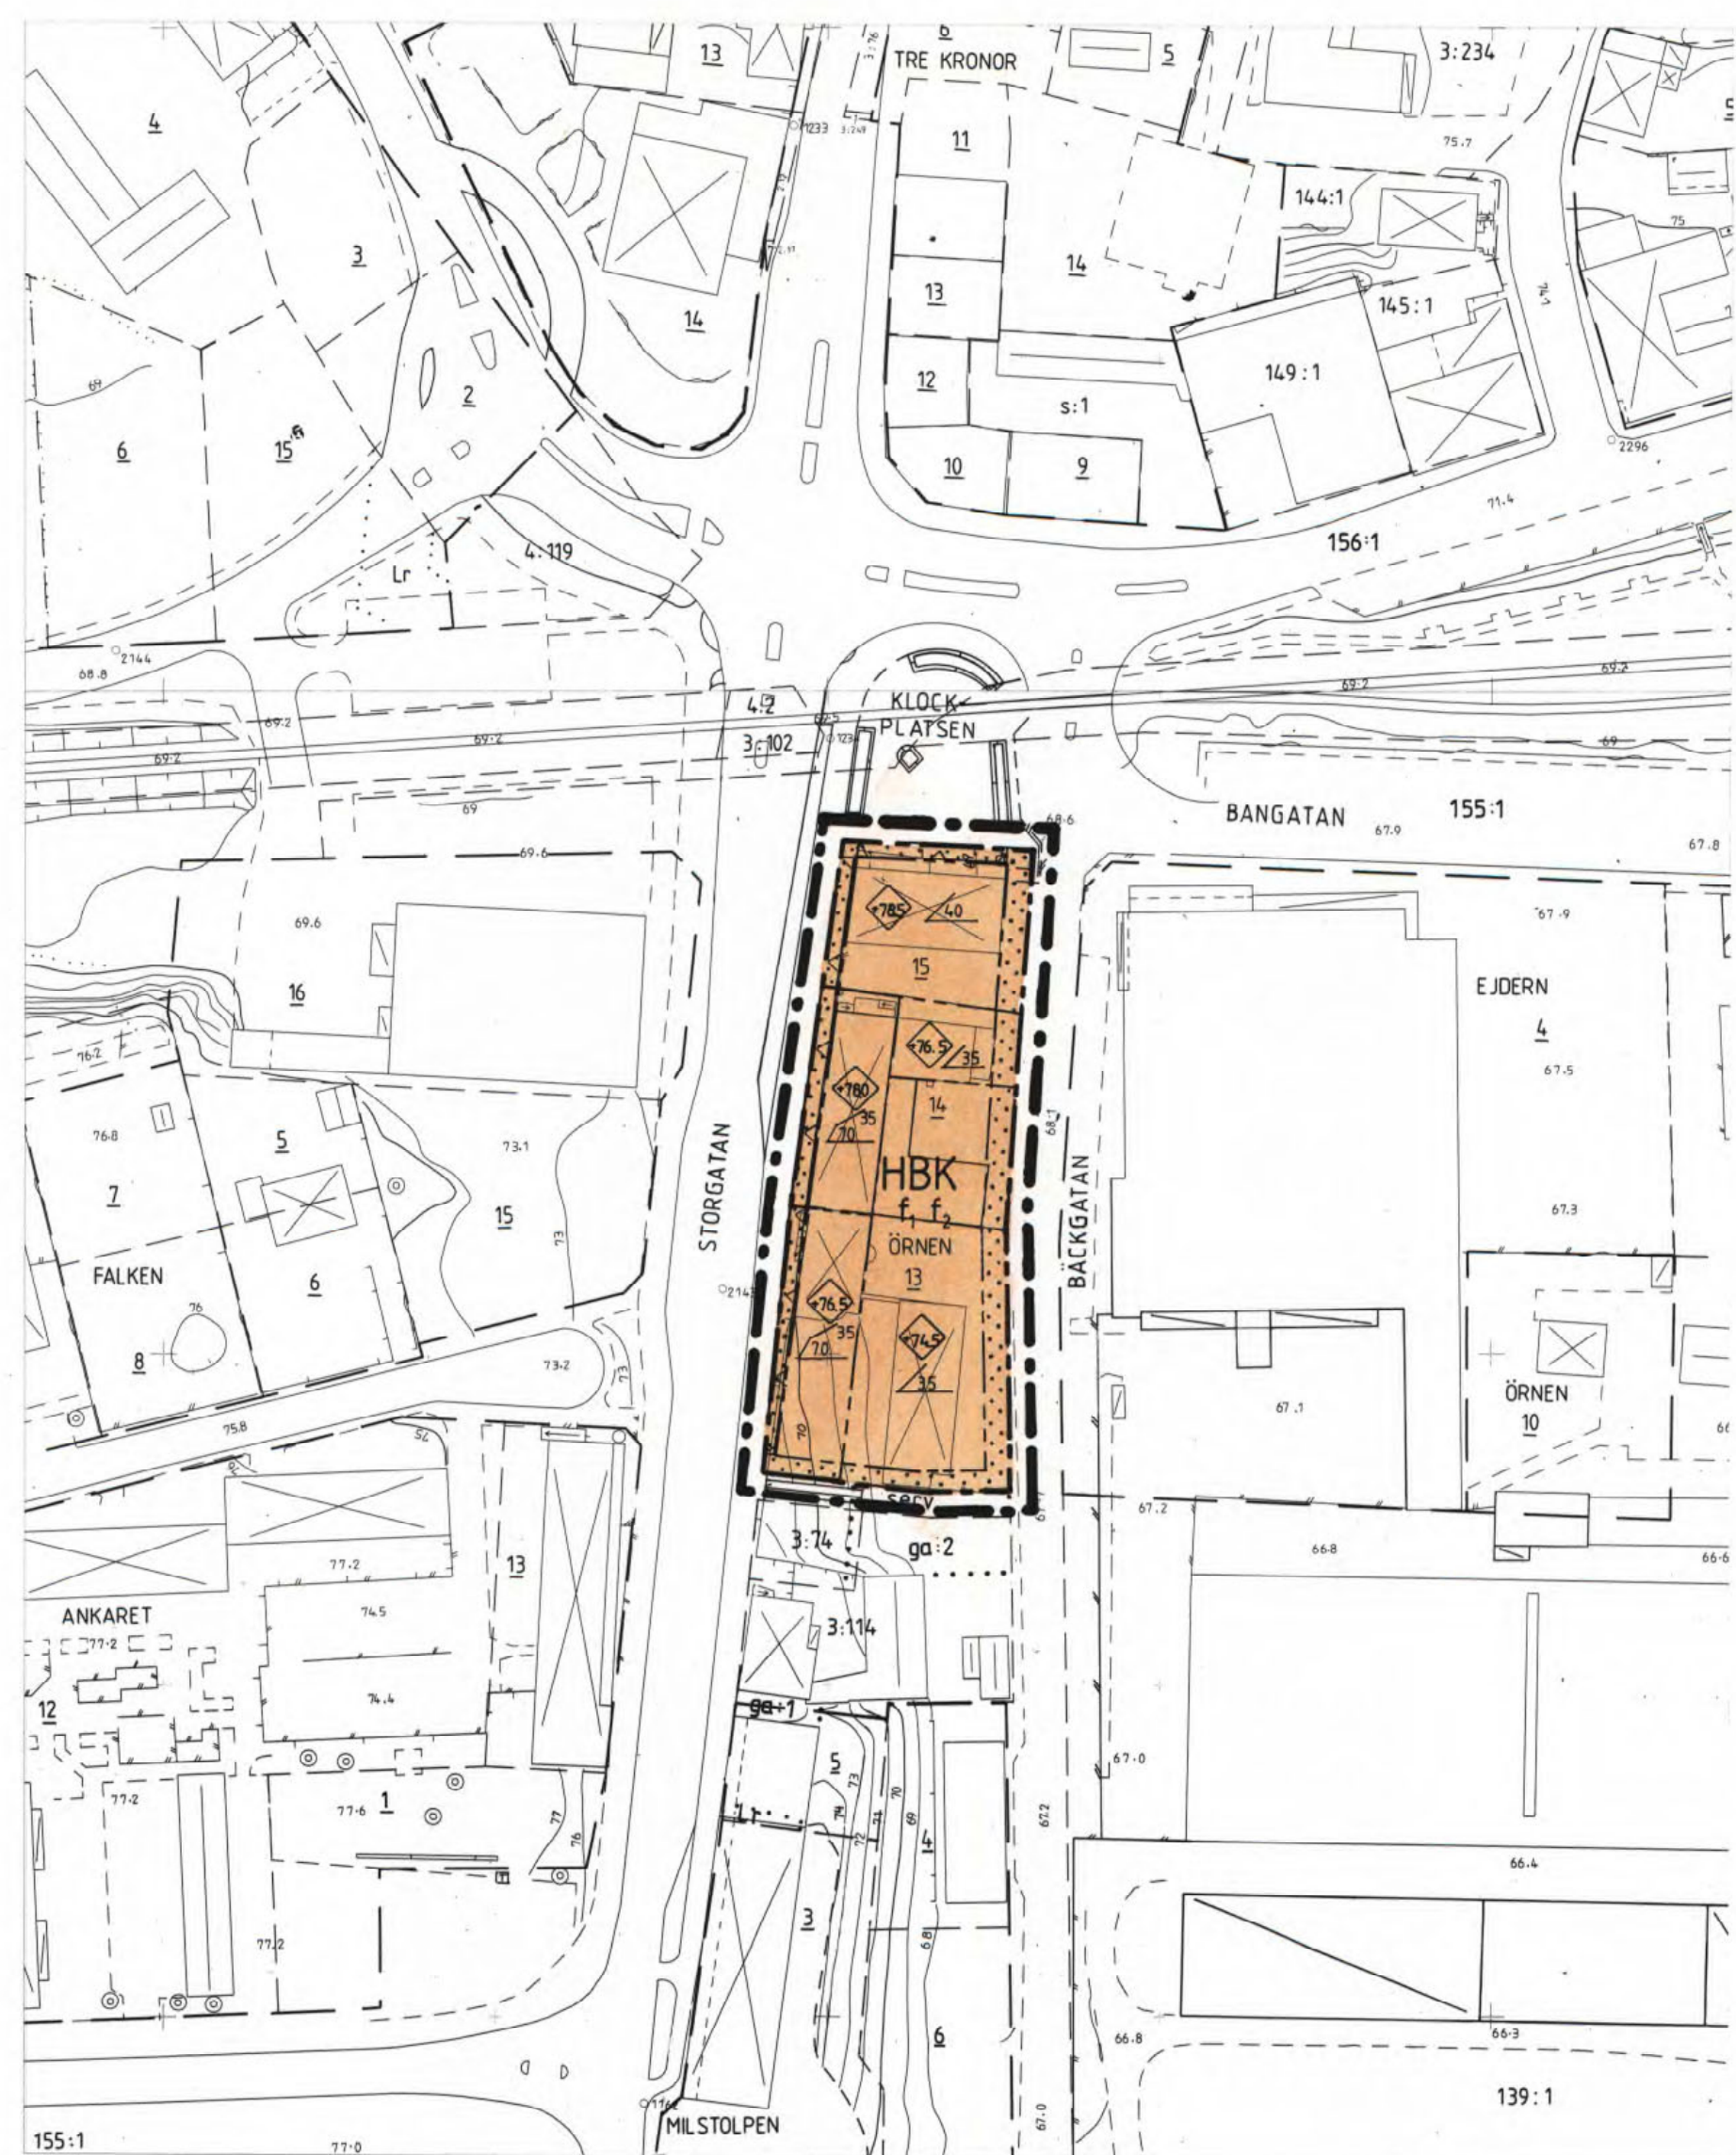

PLANBESTÄMMELSER

FÖLJANDE GÄLLER INOM OMRÅDEN MED NEDANSTÅENDE BETECKNINGAR. DÅR BETECKNING SAKNAS GÄLLER BESTÄMMELSEN INOM HELA PLANOMRÅDET. ENDAST ANGIVEN ANVÄNDNING OCH UTFORMNING ÄR TILLÅTEN.

GRÄNSBETECKNINGAR

- GRÄNS FÖR PLANOMRÅDET BELÄGEN 3 METER UTFÖR PLANOMRÅDETS GRÄNS
- ANVÄNDNINGSGRÄNS
- EGENSKAPSGRÄNS

MARKANVÄNDNING

Kvartersmark

- HBK HANDEL, BOSTÄDER, KONTOR

BEGRÄNSNING AV MARKENS BEBYGGANDE

- MARKEN FÅR INTE BEBYGGAS

UTFORMNING

- HÖGSTA TAKFOTSHÖJD I METER ÖVER NOLLPLANET
- HÖGSTA TAKLUTNING I GRADER
- MANSARDTAK MED LUTNINGAR I GRADER

UTFÖRANDE

- f₁ FASADER SKALL VARA PUTSADE
- f₂ TAK PÅ HUVUDBYGGNAD OCH UTHUS SKALL BELÄGGAS MED PANNOR AV TEGEL ELLER BETONG
- NÄR BOSTÄDER UPPFÖRES FÅR HÖGSTA DYGNSLJUDNIVÅ INOMHUS INTE ÖVERSTIGA 30dBA OCH PÅ UTEPLATS INTE 55dBA

ADMINISTRATIVA BESTÄMMELSER

GENOMFÖRANDETIDEN ÄR 10 ÅR FRÅN DET DATUM PLANEN VINNER LAGA KRAFT

UPPLYSNINGAR

Till planen hör förutom denna plankarta med bestämmelser:

Planbeskrivning - Genomförandebeskrivning

Grundkartans beteckningar:

- Nivåkurvor
- Byggnad
- Fastighetsgräns
- 139:1, 14 Registreringsnummer för fastighet
- +00.0 Avvägd höjd

Uppgifter om grundkartan:

Koordinatsystem 5 gon V62:14 region 1. Höjdsystem RH 70. Upprättad av statens lantmäteriverk 1985 rev. 1990-01

DETALJPLANEN: Antagen av BN 1990-06-25, bekräftar *Anders Blomquist* Laga kraft 1990-07-24

Detaljplan för kv. ÖRNEN

Örskelljunga kommun, Kristianstads län

UPPRÄTTAD 1 MARS 1990 OCH REVIDERAD 1 JUNI 1990

Bengt Carsson
Bengt Carsson
f.d. byggnadschef

Att denna Kopia överensstämmer med originalet intygas

Bengt Carsson

Örskelljunga 1137-P90/0625/2

