


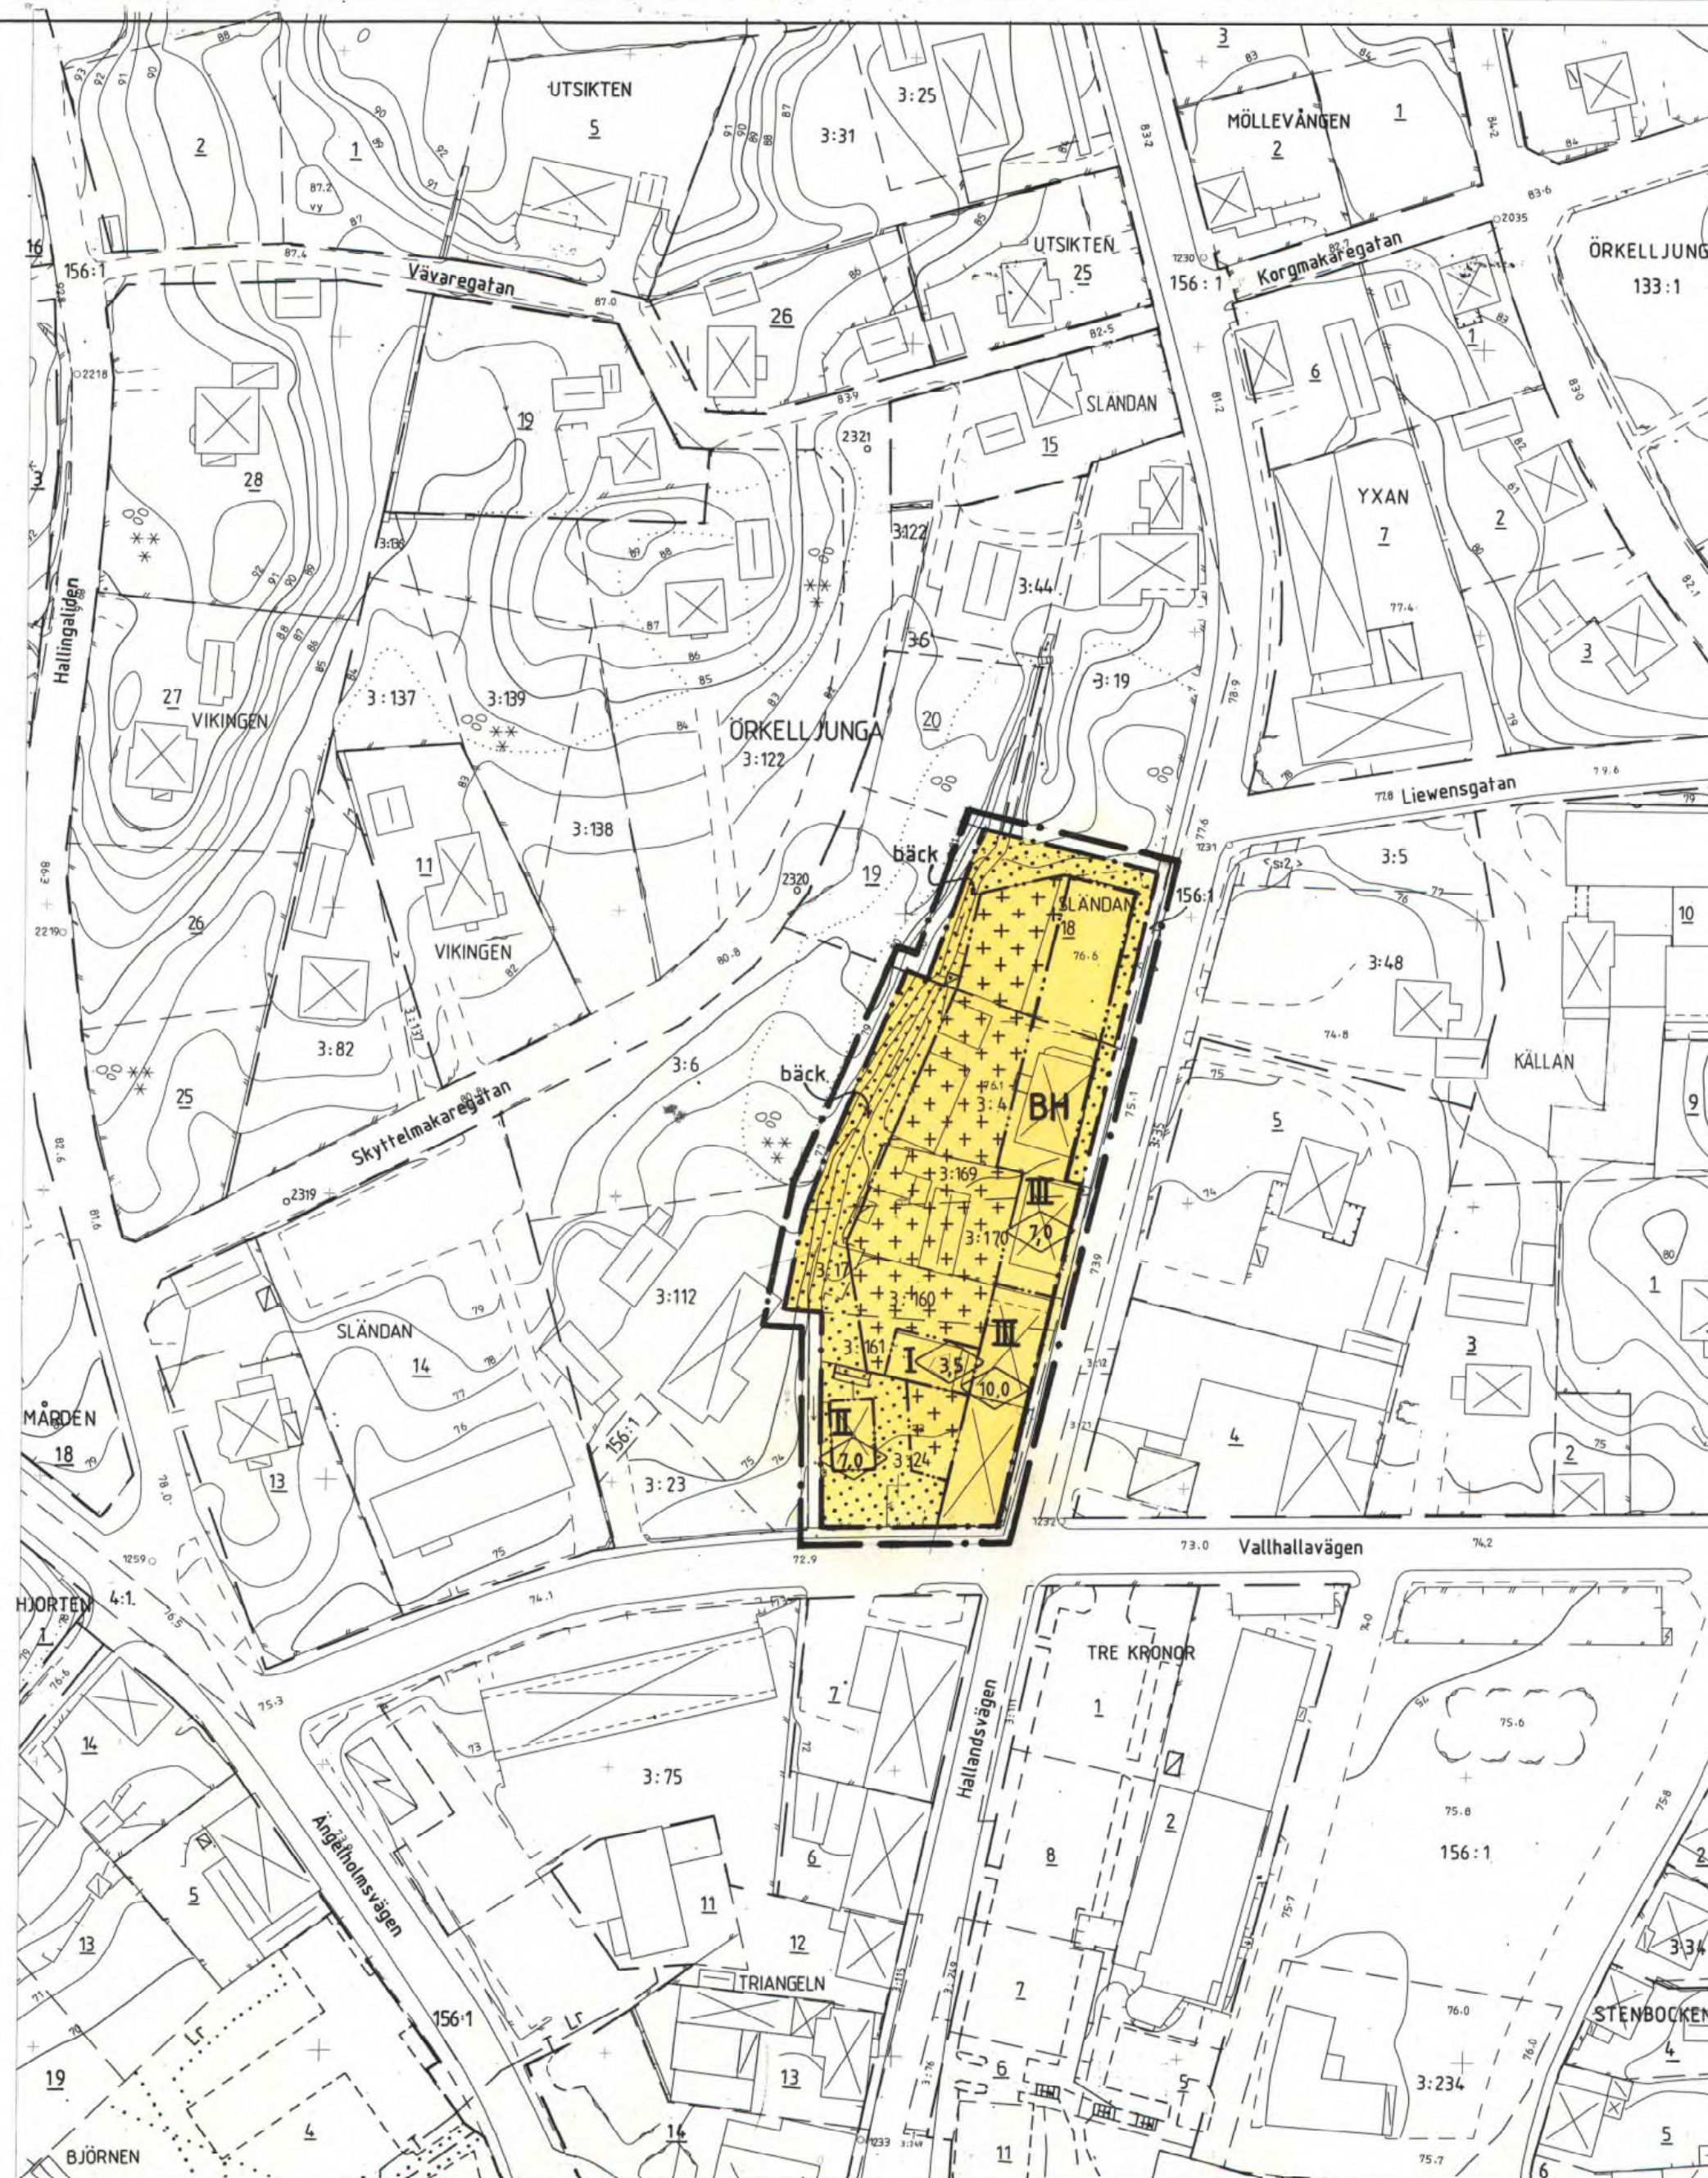

PLANBESTÄMMELSER

Följande gäller inom områden med nedanstående beteckningar. Där beteckning saknas gäller bestämmelsen inom hela planområdet. Endast angiven användning och utformning är tillåten.

GRÄNSBETECKNINGAR

- Linje på kartan ritad 3 mm utanför planområdets gräns.
- - - Användningsgräns
- . - Egenskapsgräns

MARKANVÄNDNING

Kvarteretsmark

- BH Bostäder och handel

BEGRÄNSNING AV MARKENS BEBYGGANDE

- Marken får inte bebyggas
- + Marken får endast bebyggas med uthus och garage

MARKENS ANORDNANDE

- bäck Bäckens skall bevaras som ett öppet vattendrag

UTFORMNING

- 0,0 Högsta byggnadshöjd i meter
- II Högsta antal våningar

UTFÖRANDE

Bostädernas fasader skall utföras så trafikbuller från Hallandsvägen dämpas. Högsta dygns ljudnivå inomhus får inte överskrida 30 dBA.

ADMINISTRATIVA BESTÄMMELSER

Genomförandetiden är 10 år från den dag planen vinner laga kraft.

UPPLYSNINGAR

Till planen hör förutom denna plankarta med bestämmelser:

- Planbeskrivning
- Genomförandebeskrivning

GRUNDKARTANS BETECKNINGAR

- 3/2/1 Nivåkurvor
- Byggnad
- Fastighetsgräns
- Staket
- 3:23 Bäck
- +0,0 Registreringsnummer för fastighet
- Avvägd höjd
- Rutnätspunkt

Uppgifter om grundkartan:

Koordinatsystem 5 gon V 62:14 region 1.
Höjdsystem RH 70. Upprättad av statens lantmäteriverk 1990

DETALJPLANEN: Antagen av BN 1990-09-24 betygat *Lars-Ingvar Larsson*. Laga kraft 1990-10-23

Detaljplan för del av

kv. SLÄNDAN mm

Örskelljunga kommun, Kristianstads län

Upprättad 1990-08-27

Karl-Ake Nilsson
Karl-Ake Nilsson
Stadsarkitekt

Carsten Johansson
Carsten Johansson
Teknisk chef

Lars-Ingvar Larsson
Lars-Ingvar Larsson
Arkitekt SAR
Arkitektbolaget DAHLQUIST-LARSSON, Lund

Att denna KOPIA överensstämmer
med originalet intygas

Engelsson

Örskelljunga 1137-P40/0924