


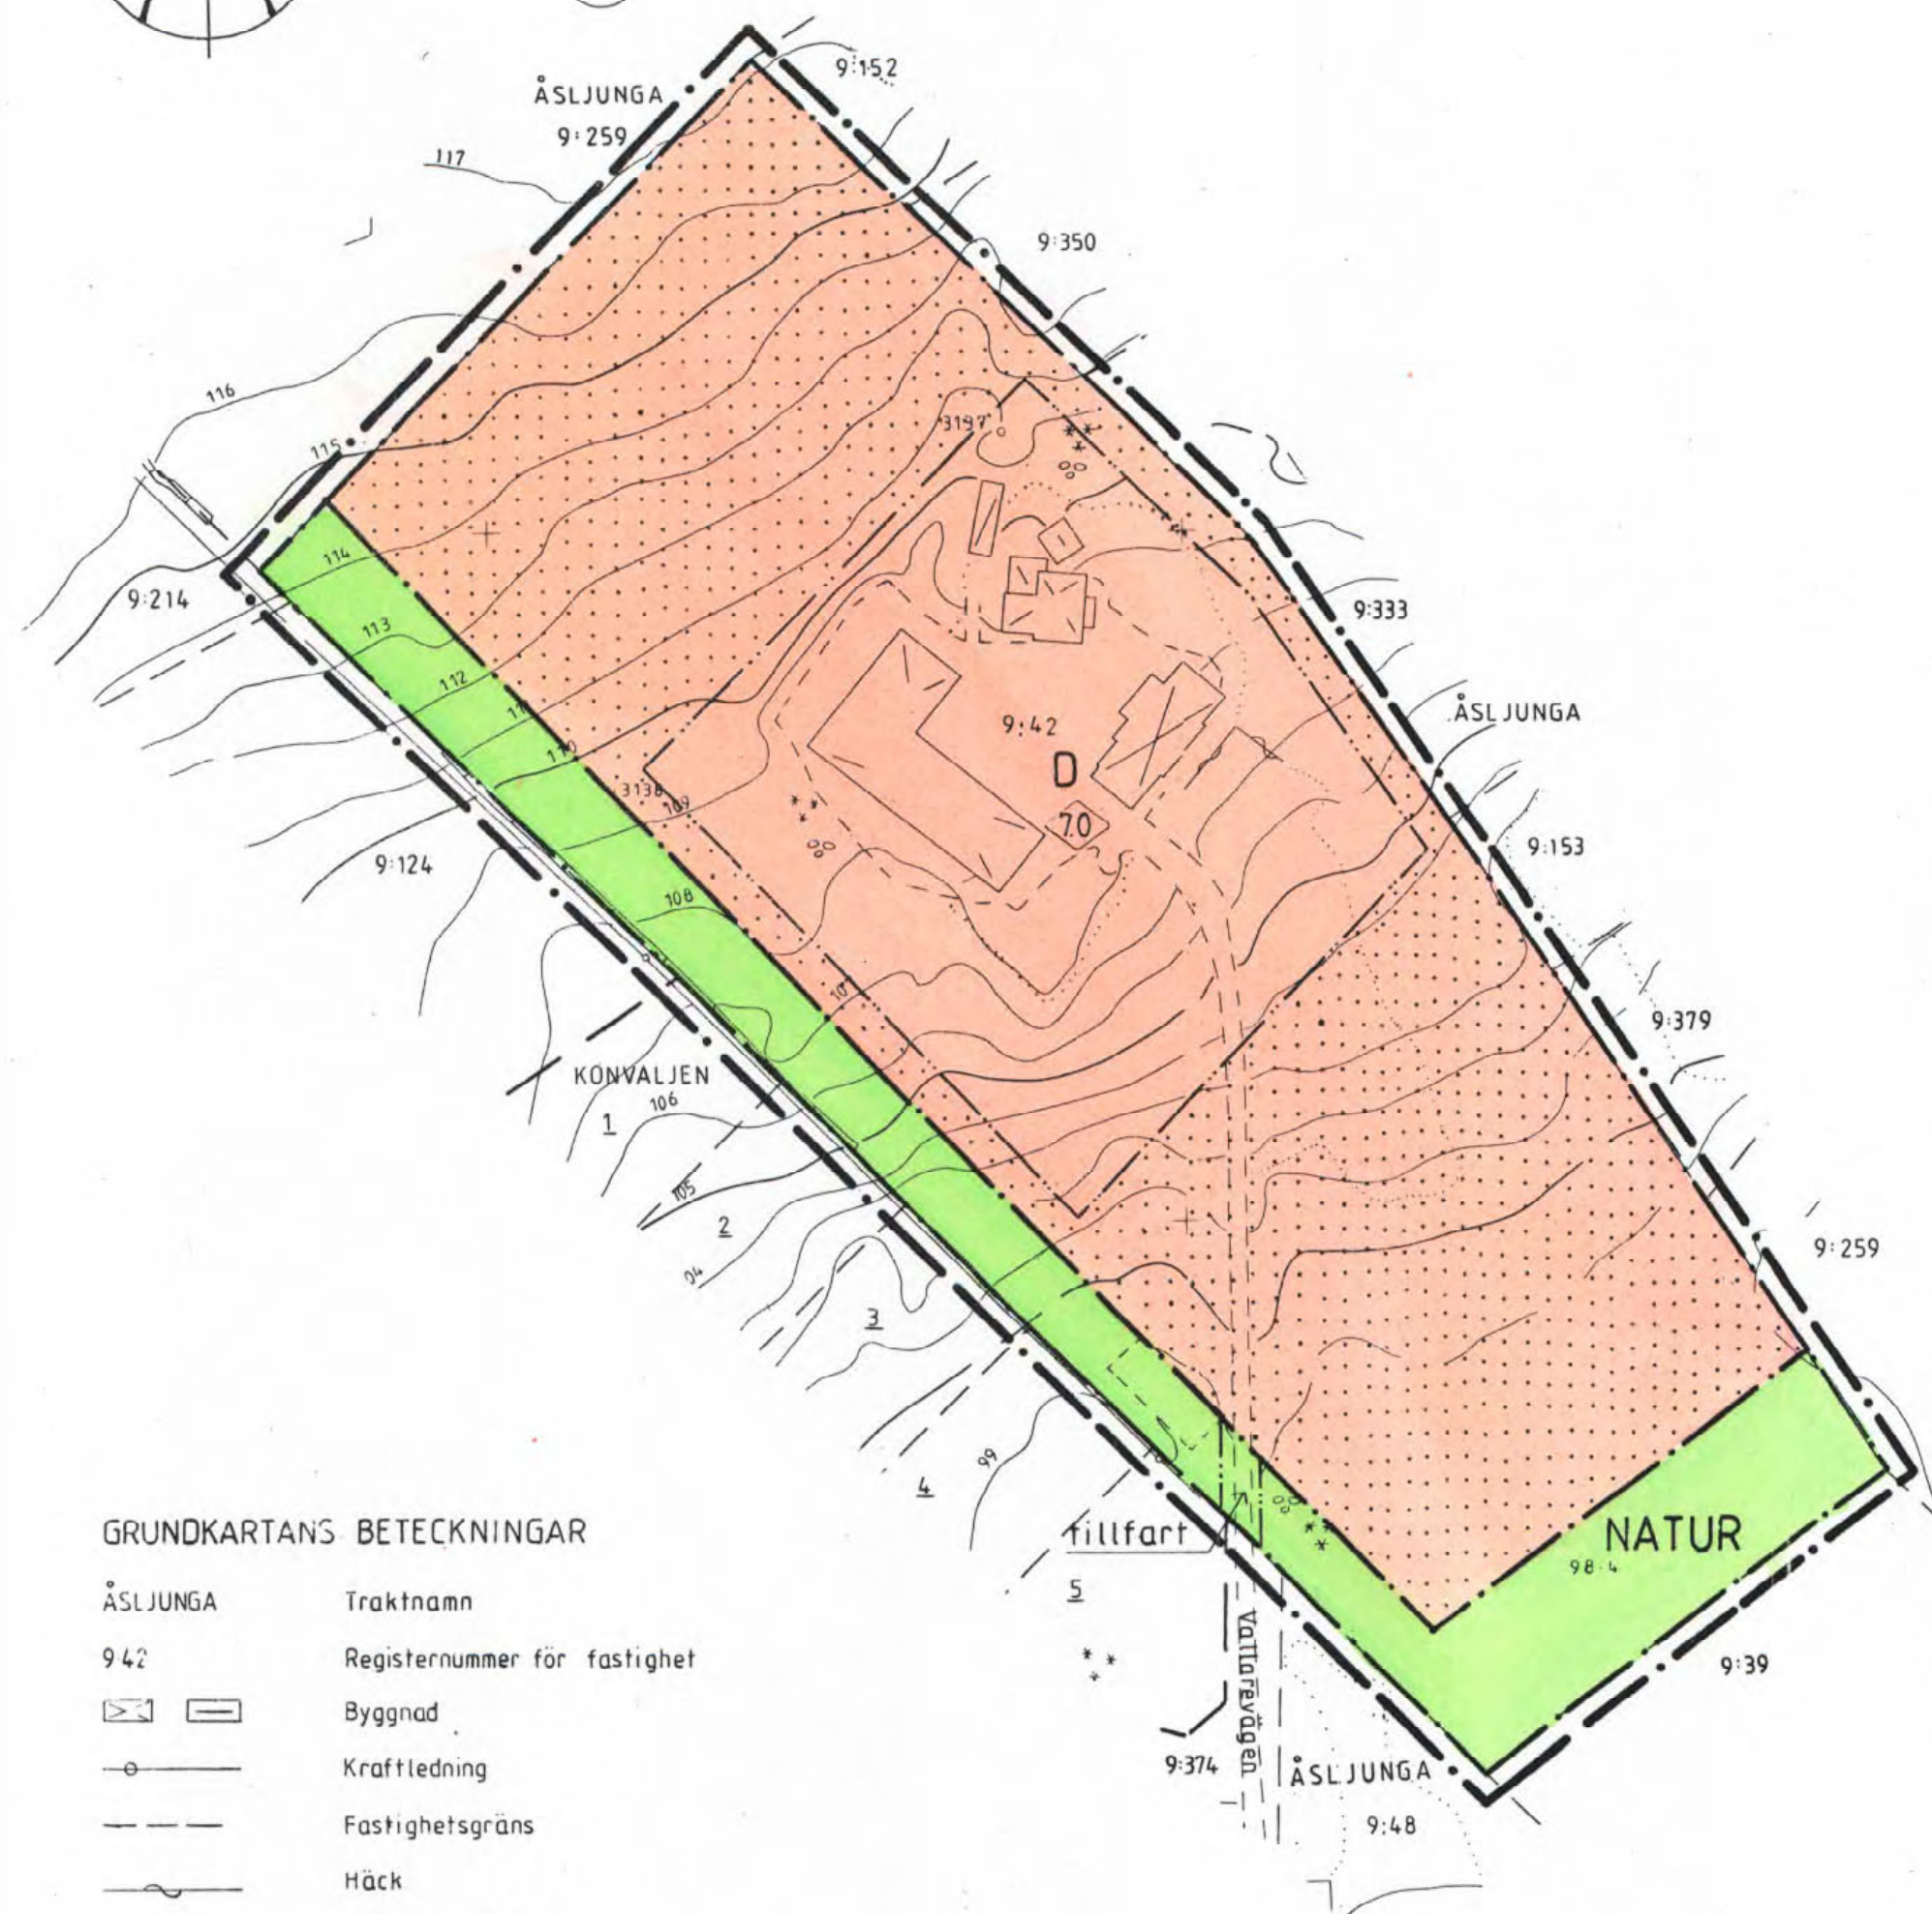


GRUNDKARTANS BETECKNINGAR

ÅSLJUNGA	Traktnamn
9:42	Registreringsnummer för fastighet
	Byggnad
	Kraftledning
	Fastighetsgräns
	Häck
	Illustrationstlinjer
	Barrträd
	Lövträd
	Nivåkurvor med höjdsangivelse
0.00	Avvägd höjd
+	Rutnätspunkt

Uppgifter om grundkartan:

Koordinatsystem 5 gon V62:14 region 1.
Höjdsystem RH 70. Upprättad av statens lantmäteriverk.

SKALA 1:1000

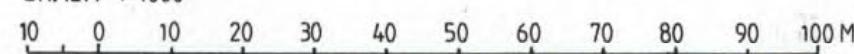

PLANBESTÄMMELSER

Följande gäller inom områden med nedanstående beteckningar. Där beteckning saknas gäller bestämmelsen inom hela planområdet.
Endast angiven användning och utformning är tillåten.

GRÄNSER

- Linje på kartan ritad 3mm utanför planområdets gräns
- Användningsgräns
- Egenskapsgräns

ANVÄNDNING AV MARK OCH VATTEN

Allmänna platser

NATUR Naturområde

KVARTERSMARK

D Vård

UTFORMNING AV ALLMÄNNA PLATSER

tillfart Tillfart till fastighet

BEGRÄNSNING AV MARKENS BEBYGGANDE

Marken får inte bebyggas

UTFORMNING

Högsta tillåtna byggnadshöjd i meter

ADMINISTRATIVA BESTÄMMELSER

Genomförandetiden är 15 år från den dag planen vinner laga kraft.

UPPLYSNINGAR

Till planhandlingarna hör även

- Planbeskrivning med utdrag ur gällande plan
- Genomförandebeskrivning

DETALJPLANEN

Antagen av BN 1991-06-24. Betygar *Arvid Blomquist-Thulin*
Laga kraft 1991-07-23

Detaljplan för
fastigheten Åsljunga 9:42
Örkelljunga kommun, Kristianstads län

Upprättad 1991-05-31

Karl-Ake Nilsson
Karl-Ake Nilsson
Stadsarkitekt

Lars Ingvar Larsson
Lars Ingvar Larsson
Teknisk chef

Lars Ingvar Larsson
Lars Ingvar Larsson
Arkitekt SAR

Att denna KOPIA överensstämmer
med originalet intygas

Eva Persson

Örkelljunga 1137 - P91/0624/2