



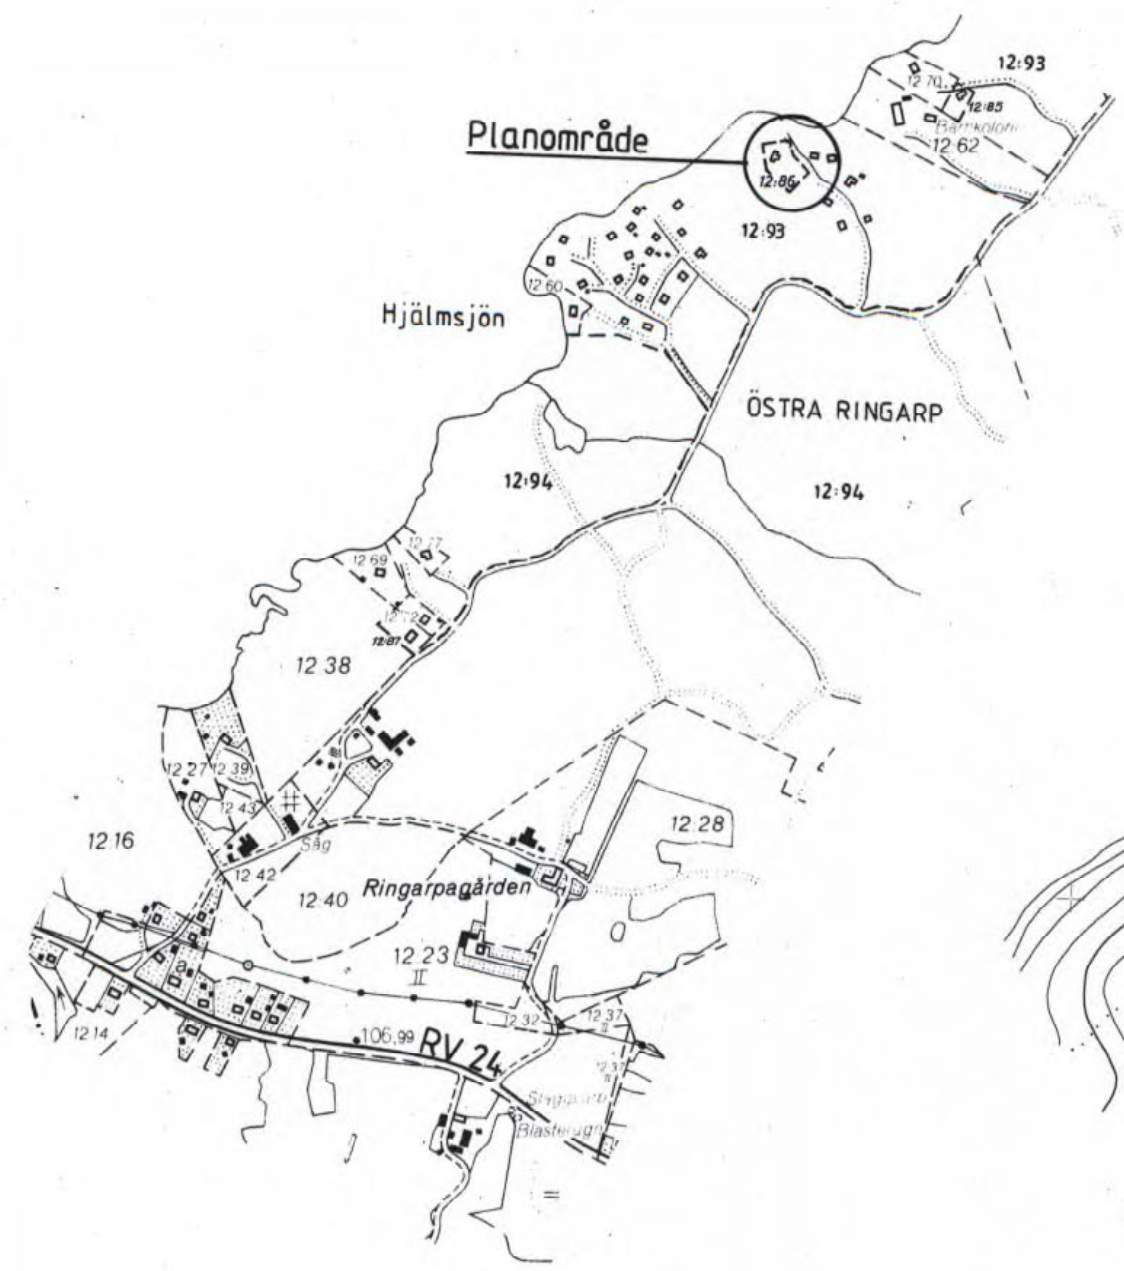

- GRUNDKARTEBETECKNINGAR**
- Fastighetsgräns, samfällighet
Fastighetsbeteckning
 - 12.85
 - Byggnad - fotogrammetrisk kartering, redovisad takkant
 - Skärmtak - fotogrammetrisk kartering
 - Staket resp häck
 - Väg
 - Vegetationsgräns
 - Lövskog resp barrskog
 - Höjdkurvör
 - Höjdpunkt
 - 89.4
- Koordinatsystem 5 Gon V 62:14 region 1
Höjdsystem RH 70

All denna Kopia överensstämmer med originalet intygas

[Signature]

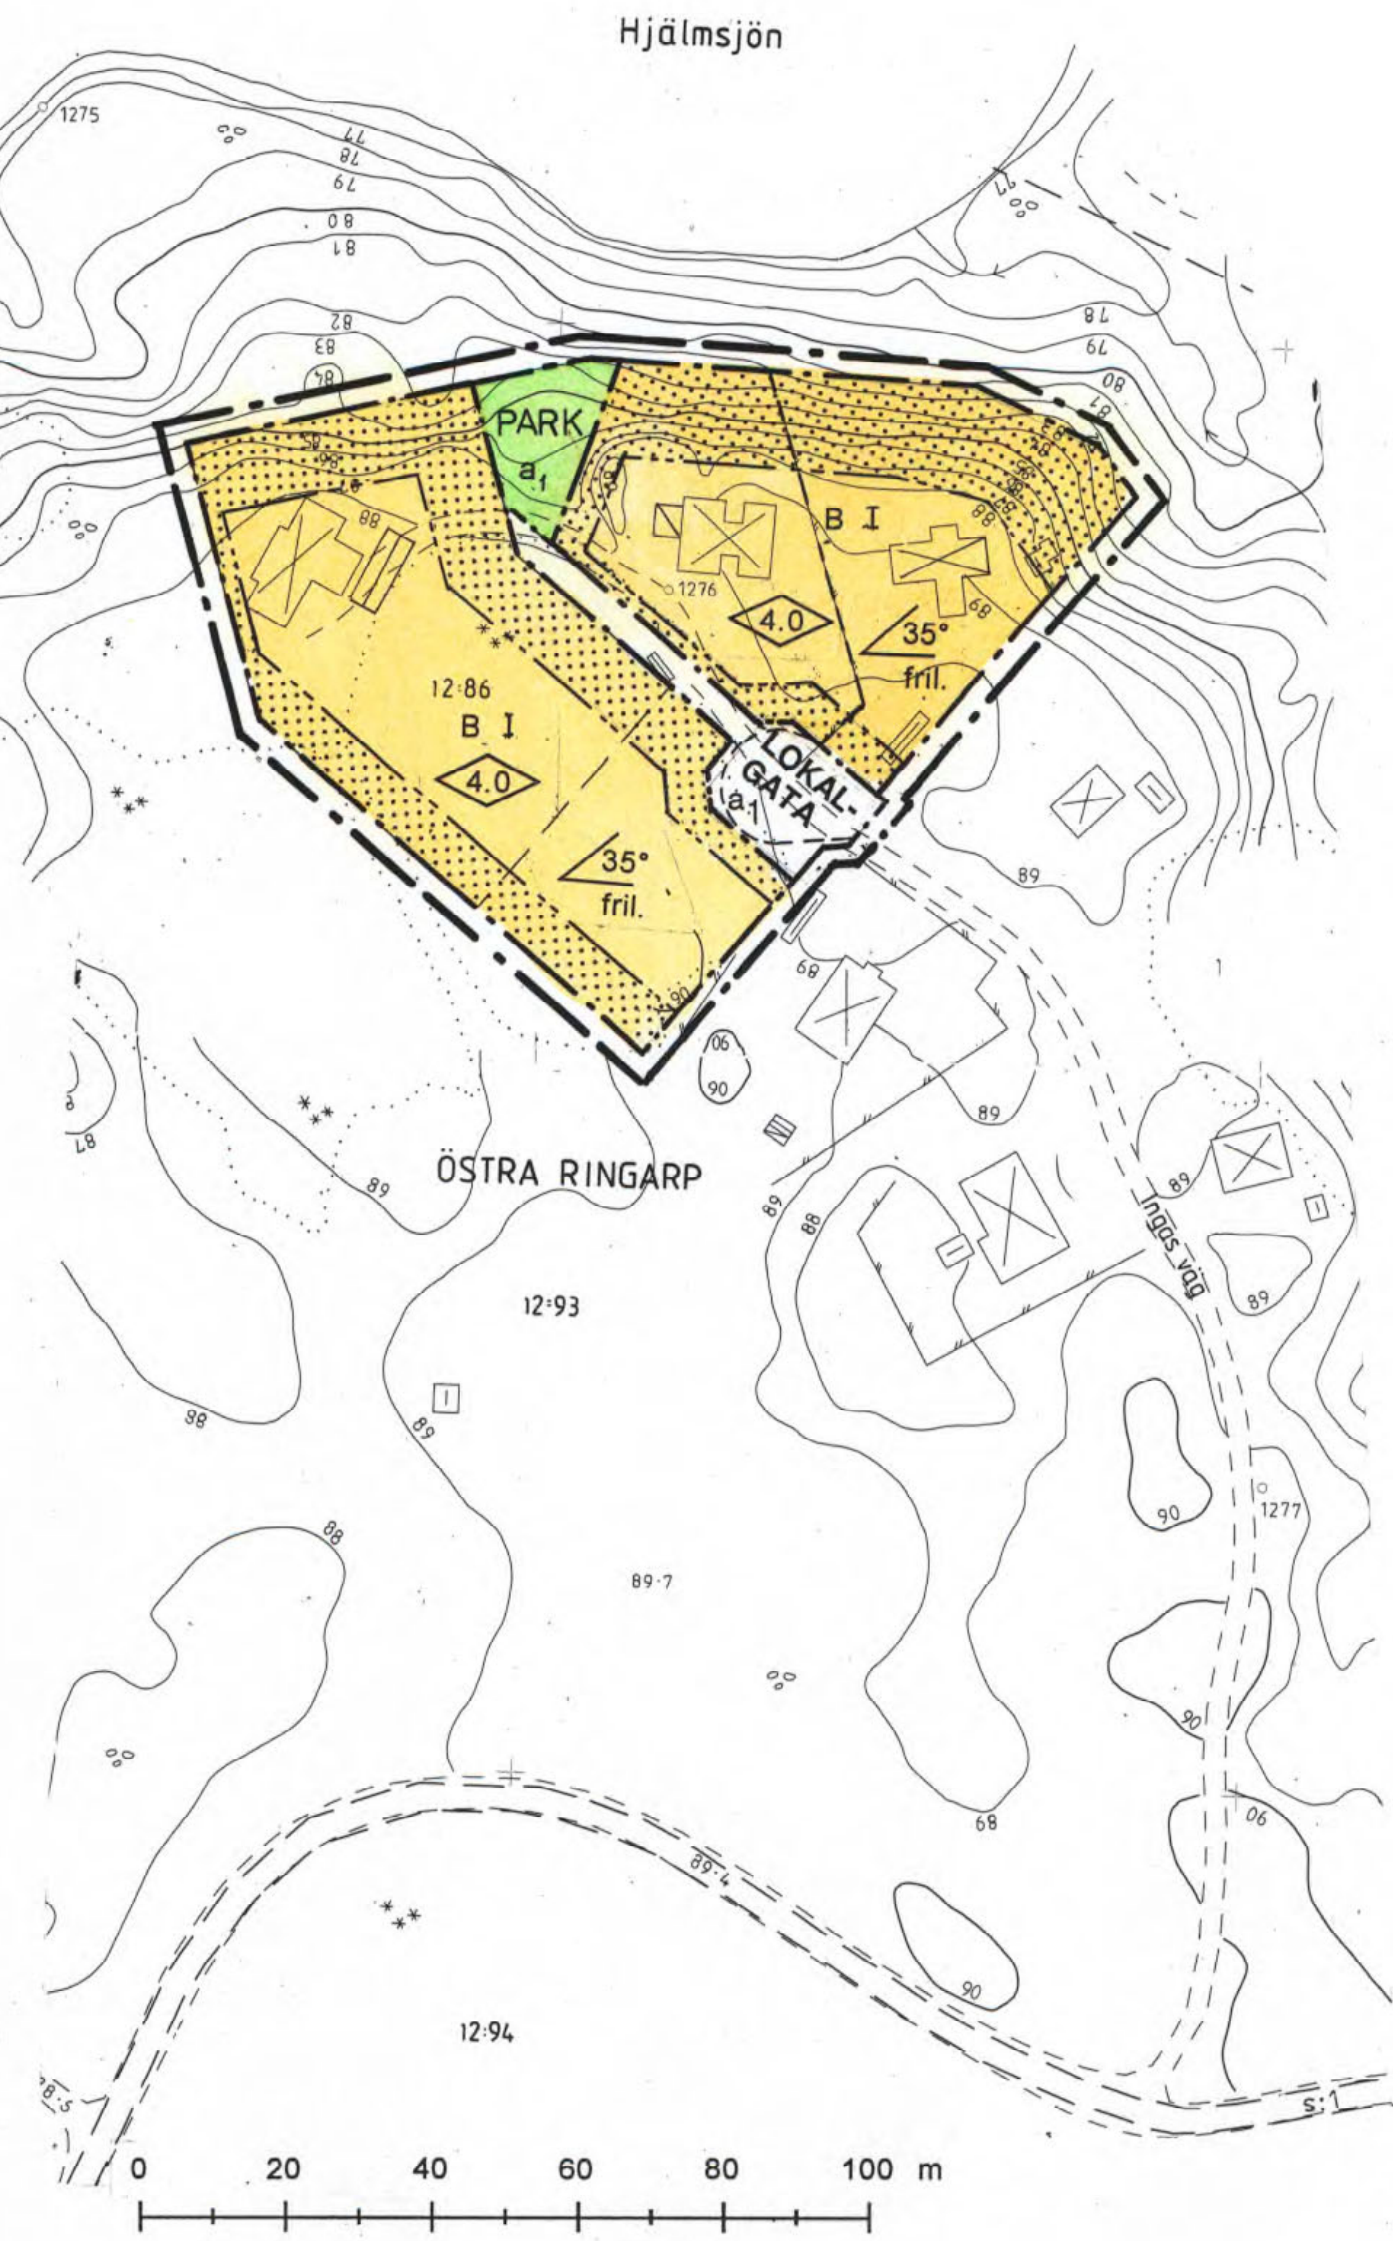

Skala 1:1000



PLANBESTÄMMELSER

Följande gäller inom område med nedanstående beteckningar.
Där beteckningar saknas gäller bestämmelsen inom hela planområdet. Endast angiven användning och utformning är tillåten.

GRÄNSBETECKNINGAR

- Plangräns. Linje ritad 3mm utanför planområdets gräns
- Användningsgräns
- Egenskapsgräns

ANVÄNDNING AV MARK

- Allmän plats
- LOKALGATA Lokaltrafik
- PARK Anlagd park

- Kvartersmark
- B Bostäder

BEGRÄNSNING AV MARKENS BEBYGGANDE

- Marken får inte bebyggas

UTFORMNING

- 4.0 Högsta tillåtna takfotshöjd över markytan i meter.
- 35° Största taklutning i grader.
- I Högsta antal våningar
- fril. Endast friliggande hus

ADMINISTRATIVA BESTÄMMELSER

Genomförandetiden är 5 år från det datum detaljplanen vinner laga kraft.
a, Kommunen är inte huvudman för den allmänna platsen

ILLUSTRATION

- Illustrationslinje

UPPLYSNINGAR

Till planen hör förutom denna plankarta med bestämmelser
planbeskrivning och genomförandebeskrivning

DETALJPLANEN: Antagen av BN 1992-06-10
Laga kraft 1992-07-08

Betygar *[Signature]*

DETALJPLAN FÖR
ÖSTRA RINGARP 12:86 och del av 12:93
ÖRKELLJUNGA REGISTEROMRÅDE OCH KOMMUN
KRISTIANSTAD LÄN

Upprättad 1992-05-12
[Signature]
Bo Agardh
Markingenjör

Örkelljunga 1137 - P42/0610/2