


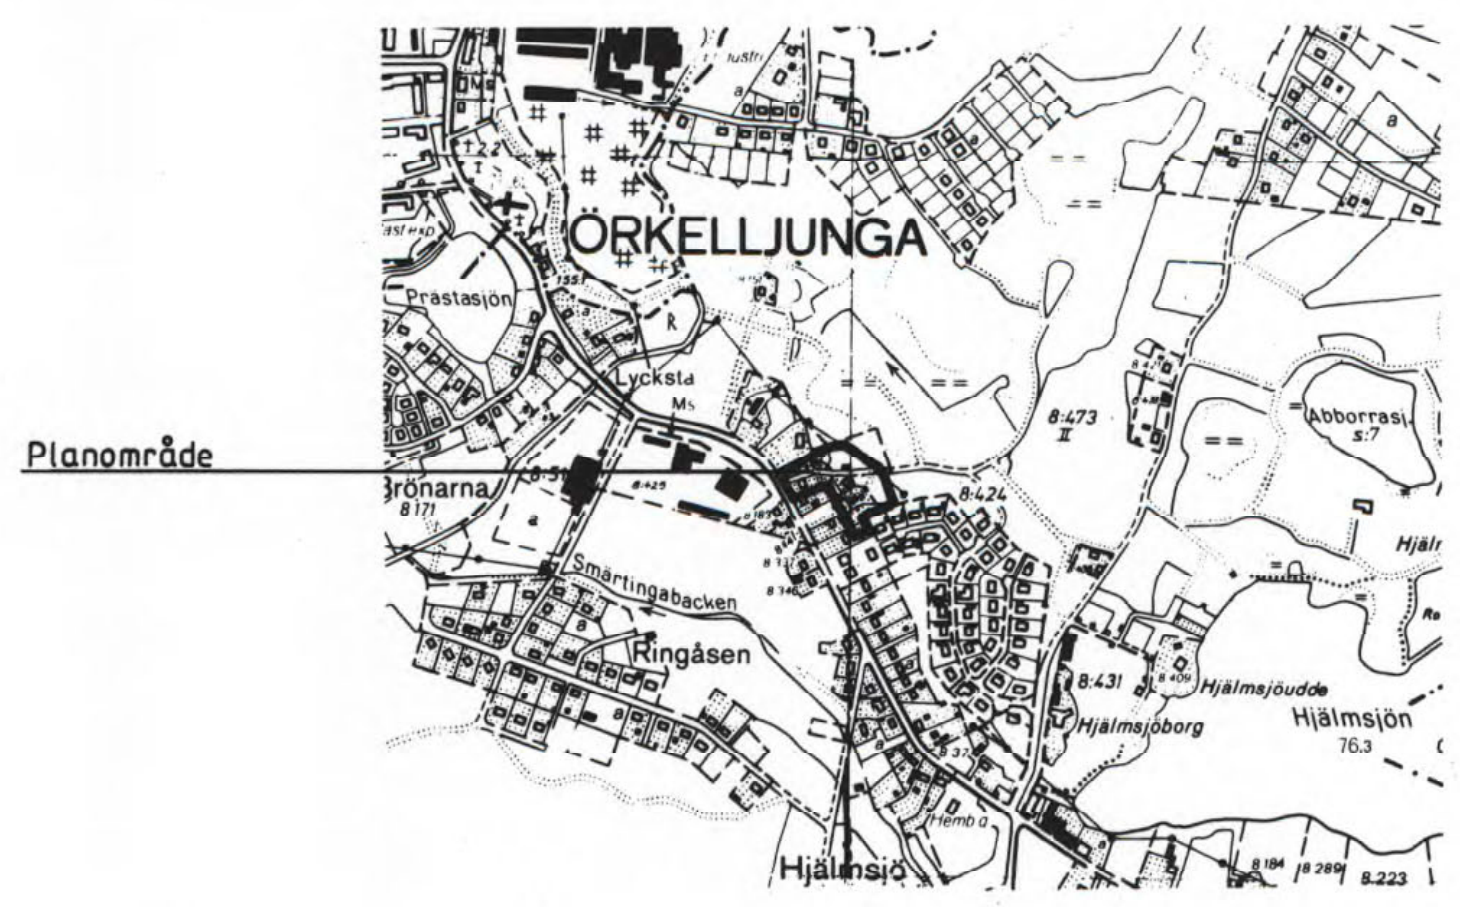

- GRUNDKARTANS BETECKNINGAR
- Nivåkurvor
 - Byggnad
 - Fastighetsgräns
 - 1:1 3 Registreringsnummer för fastighet
 - +00.0 Avvägd höjd
 - Mur
 - Barr- och lövvegetation
 - Staket
 - Häck
 - Vegetationsgräns

Allt denna KOFIA överensstämmer med originalet intygas

[Signature]

- PLANBESTÄMMELSER
- FÖLJANDE GÄLLER INOM OMRÅDEN MED NEDANSTÅENDE BETECKNINGAR. DÄR BETECKNING SAKNAS GÄLLER BESTÄMMELSEN INOM HELA PLANOMRÅDET. ENDAST ANGIVEN ANVÄNDNING OCH UTFORMNING ÄR TILLÅTEN.
- GRÄNSBETECKNINGAR
- Plangräns, linje på kartan ritad 3mm utanför planområdets gräns
 - Användningsgräns
 - Egenskapsgräns
- MARKANVÄNDNING
- Allmänna platser
- LOKALGATA Lokaltrafik
 - PARK Anlagd park
- Kvarteretsmark
- B Bostäder
- Utnyttjandegrad
- e100 Största byggnadsarea i procent av fastighetsarean
 - e2 Endast en huvudbyggnad med en lägenhet per fastighet
- BEGRÄNSNING AV MARKENS BEBYGGANDE
- Marken får inte bebyggas
 - U Marken ska vara tillgänglig för underjordiska allmänna ledningar
- MARKENS ANORDNANDE
- Körbar utfart får inte anordnas över denna gräns
 - n Förändring av markhöjd är lovpliktig
- UTFORMNING
- 0.0 Högst tillåtna byggnadshöjd i meter
 - I Högst antal våningar
 - fril. Endast friliggande hus
- ADMINISTRATIVA BESTÄMMELSER
- Genomförandetiden är 5 år från det datum planen vinner laga kraft

DETALJPLANEN

Antagen av BN 1992-06-10 Betygar *[Signature]*

Laga kraft 1992-07-08

Detaljplan för del av fastigheten
Västra Ringarp 8:76 m.fl.
Örskelljunga registerområde och kommun, Kristianstads län

Upprättad av Tekniska kontoret den 20 maj 1992

KARL-ÅKE NILSSON
STADSARKITEKT

LARSEN JOHANSSON
TEKNISK CHEF

