




ORIENTERINGSKARTA


PLANKARTA

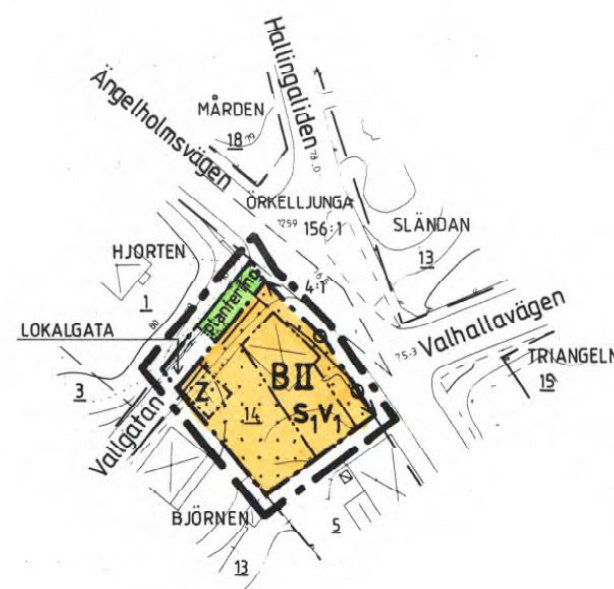

GRUNDKARTANS BETECKNINGAR:

BJÖRNEN	Kvartersnamn eller traktnamn
14 156:1	Registreringsnummer för fastighet
	Byggnad
	Fastighetsgräns
	Staket
	Stödmur
	Illustrationslinjer
	Nivåkurvor med höjdsiffror
	Avvägd höjd

SKALA 1:1000

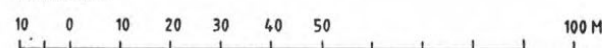

Att denna KOPIA överensstämmer
med originalet intygas

PLANBESTÄMMELSER

Följande gäller inom områden med nedanstående beteckningar. Där beteckning saknas gäller bestämmelsen inom hela planområdet. Endast angiven användning och utformning är tillåten.

GRÄNSER

- Linje på kartan ritad 3 mm utanför planområdets gräns
- Användningsgräns
- Egenskapsgräns

ANVÄNDNING AV MARK OCH VATTEN

Allmänna platser

- LOKALGATA Gata som ingår i lokalnätet

Kvartersmark

- B Bostäder

UTFORMNING AV ALLMÄN PLATS

- plantering Gatuplantering

BEGRÄNSNING AV MARKENS BEBYGGANDE

- Marken får inte bebyggas.
- Z Marken skall vara tillgänglig för allmän körtrafik.

MARKENS ANORDNANDE

- Körförbindelse får inte anordnas över denna gräns.

UTFORMNING

- II Högsta antal våningar
- V₁ Vind får inredas som del av bostad på underliggande våning.

STÖRNINGSSKYDD

- S₁ Trafikbullernivån i boningsrum mot Angelholmsvägen får vara högst 30 dBA ekvivalentnivå (dygnsmedelnivå).

ADMINISTRATIVA BESTÄMMELSER

Genomförandetiden är 5 år från den dag då planen vinner laga kraft.

UPPLYSNINGAR

Till planen hör förutom denna plankarta med bestämmelser:

- Planbeskrivning
- Genomförandebeskrivning

Grundkartan är upprättad av lantmäteriet samt kompletterad av tekniska kontoret i september 1992.

DETALJPLANEN: Antagen av BN 1992-10-14.....betygar...*A. Blomquist-Thulin*
Laga kraft 1992-11-10.....

Detaljplan för

Björnen 14 m fl

Örkellunga registerområde och kommun

Upprättad 1992-09-14, reviderad 1992-10-12

Karl-Åke Nilsson
Karl-Åke Nilsson
Stadsarkitekt

Carsten Johansson
Carsten Johansson
Teknisk chef

Lars-Ingvär Larsson
Lars-Ingvär Larsson
Arkitekt SAR

Örkellunga 1137-P92/1014/2