


PLANKARTA

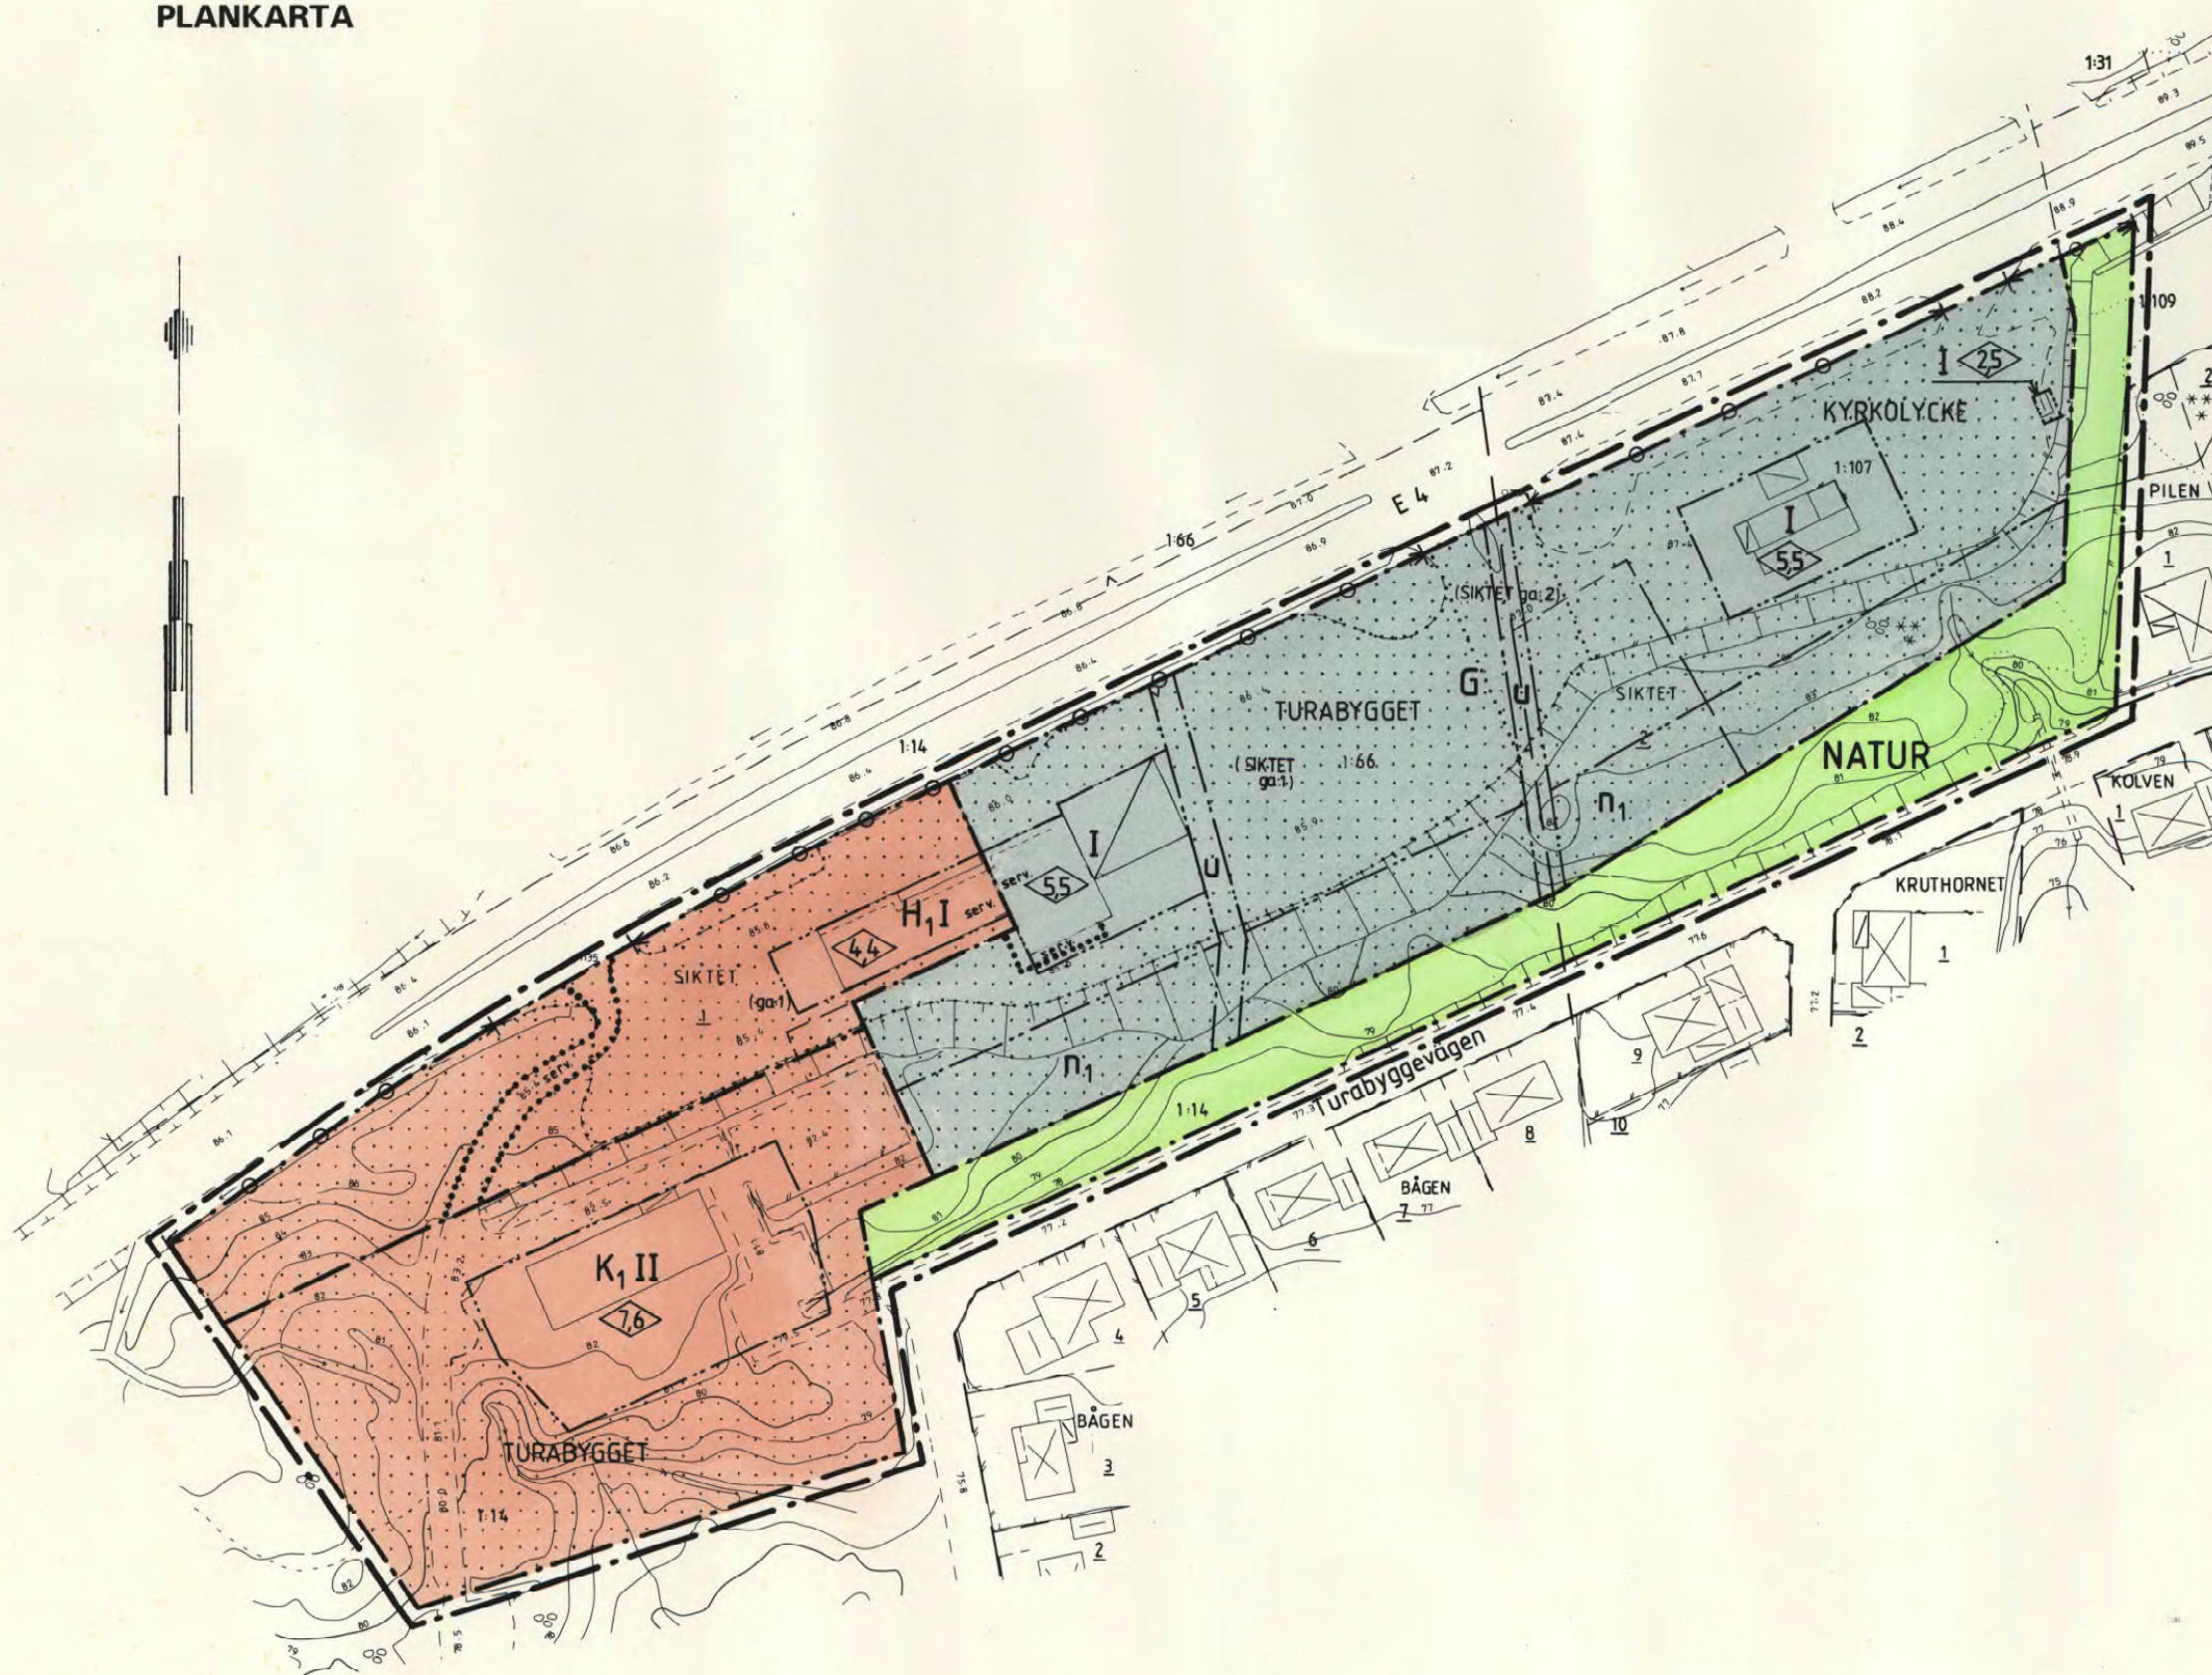


GRUNDKARTANS BETECKNINGAR:

- Traktgräns
- - - Fastighetsgräns
- Annan gräns
- + Rutnätspunkt
- Servitutsområde
- KOLVEN Kvarternamn
- BYGGET Traktnamn
- 3 1:66 Registreringsnummer för fastighet
- ga: 2 Registreringsnummer för gemensamhetsanläggning
- Byggnad
- Staket
- Häck
- Slänt
- Dike
- Barrskog
- Lövskog
- Avvägd höjd
- Höjdkurvor
- Illustrationslinjer

ORIENTERINGSKARTA



SKALA 1:1000

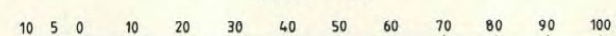

PLANBESTÄMMELSER

Följande gäller inom områden med nedanstående beteckningar. Där beteckning saknas gäller bestämmelsen inom hela planområdet. Endast angiven användning och utformning är tillåten.

GRÄNSER

- Linje på kartan ritad 3 mm utanför planområdets gräns
- Användningsgräns
- Egenskapsgräns

ANVÄNDNING AV MARK OCH VATTEN

Allmänna platser

NATUR Naturområde

Kvartersmark

- G Bilservice
- H₁ Restaurang
- K₁ Hotell

BEGRÄNSNING AV MARKENS BEBYGGANDE

- Marken får inte bebyggas.
- u Marken skall vara tillgänglig för allmänna underjordiska ledningar.

MARKENS ANORDNANDE

- Körförbindelse får inte anordnas över denna gräns.
- Upplag får inte anordnas. Uppställning av fordon, maskiner, redskap eller dylikt får inte ske.

UTFORMNING

- Högsta byggnadshöjd i meter
- Högsta antal våningar

ADMINISTRATIVA BESTÄMMELSER

Genomförandetiden är 5 år från den dag då planen vinner laga kraft.

UPPLYSNINGAR

Till planen hör förutom denna plankarta med bestämmelser:

- Planbeskrivning
- Genomförandebeskrivning

Grundkartan är upprättad och ajourförd av lantmäteriet 1992-08-11.

DETALJPLANEN: Antagen av BN...1993:08:11...betygar...
Laga kraft...1993:09:07...

Detaljplan för

Siktet 1 m fl

Örkelljunga registerområde och kommun
Kristianstads län

Upprättad 1993-06-17 Reviderad 1993-08-11

Karl-Ake Nilsson
Stadsarkitekt

Carsten Johansson
Teknisk chef

LARS-INGVAR LARSSON
Arkitekt SAR

Örkelljunga 1137 - P93/0811