



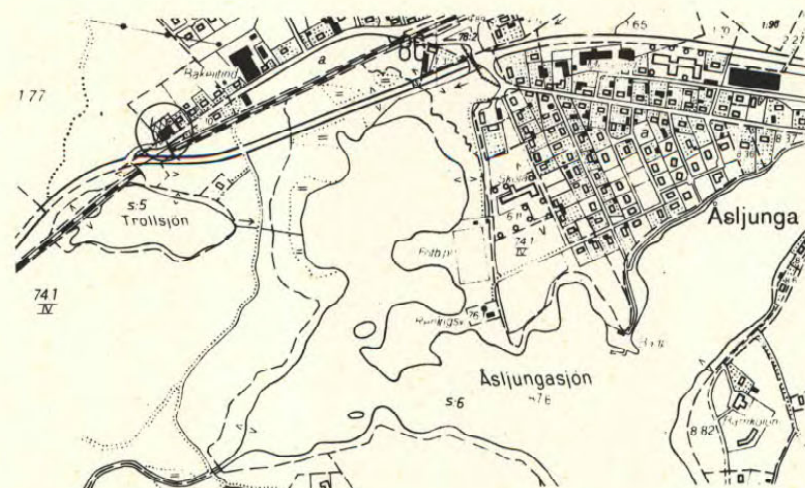

ORIENTERINGSPLAN
SKALA 1:10000

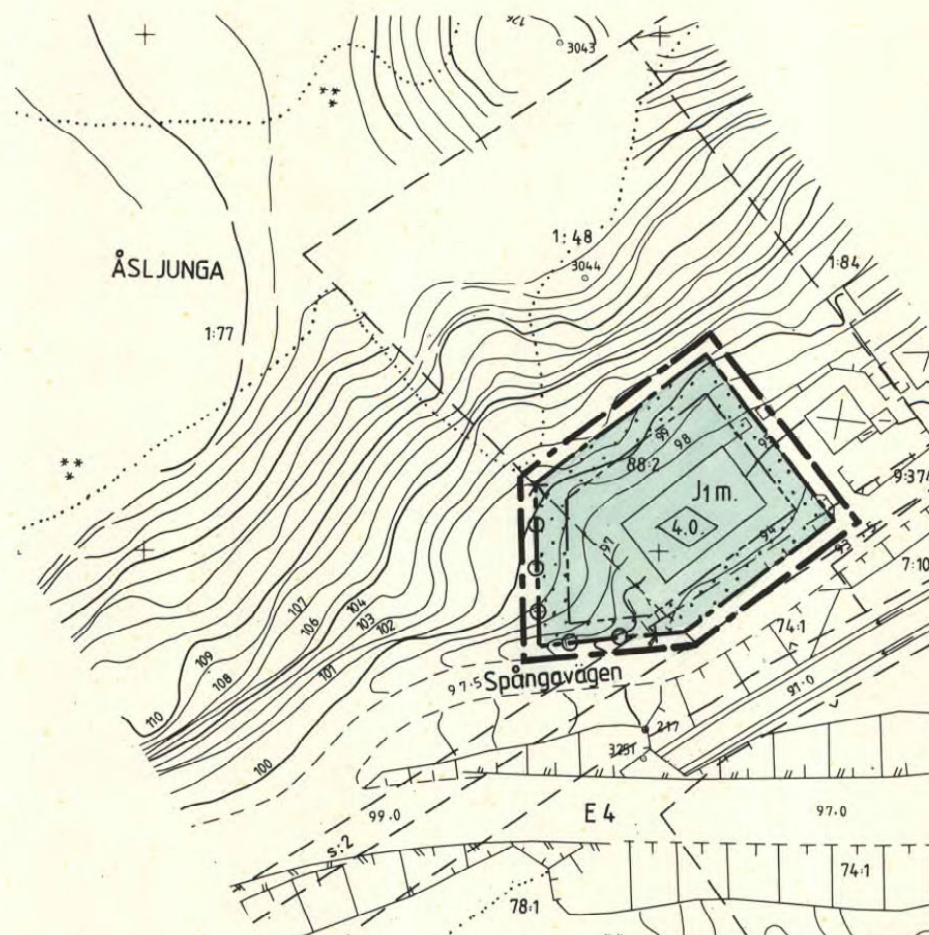

PLANBESTÄMMELSER

FÖLJANDE GÄLLER INOM OMRÅDE MED NEDANSTÅENDE BETECKNINGAR.
DÄR BETECKNINGAR SAKNAS GÄLLER BESTÄMMELEN INOM PLANOMRÅDET.
ENDAST ANGIVEN ANVÄNDNING OCH UTFORMNING ÄR TILLÅTEN

GRÄNSBETECKNINGAR

- PLANGRÄNS, LINJE RITAD 3 MM UTANFÖR PLANOMRÅDETS GRÄNS.
- - - - ANVÄNDNINGSGRÄNS
- EGENSKAPSGRÄNS

MARKANVÄNDNING

KVARTERSMARK

- J1 SMÅINDUSTRI

BEGRÄNSNING AV MARKENS BEBYGGANDE

- · · · · MARKEN FÅR INTE BEBYGGAS

MARKENS ANORDNANDE

- ⊙ ⊙ ⊙ ⊙ ⊙ UTFART FÅR INTE ANORDNAS ÖVER DENNA GRÄNS

UTFORMNING

- 4.0 HÖGSTA TAKFOTSHÖJD I METER ÖVER MARKYTAN

STÖRNINGSSKYDD

- m VERKSAMHETEN FÅR INTE VARA STÖRANDE FÖR OMGIVNINGEN

ADMINISTRATIVA BESTÄMMELSER

GENOMFÖRANDETIDEN ÄR 5 ÅR FRÅN DEN DAG
PLANEN VINNEN LAGA KRAFT.

UPPLYSNINGAR

TILL PLANEN HÖR FÖRUTOM DENNA PLANKARTA MED BESTÄMMELSER
PLANBESKRIVNING OCH GENOMFÖRANDEBESKRIVNING.

DETALJPLANEN ANTAGEN AV BN. 1993-12-15. BETYGAR *Anna Blomqvist Thulin*
LAGA KRAFT 1994-01-14

GRUNDKARTANS BETECKNINGAR

- 100,99,0 Nivåkurva i markhöjd i meter M.Ö.H
- Byggnad
- Fastighetsgräns
- 88:2, S:2 Registreringsnummer för fastighet
- ÅSLJUNGA Traktangivelse
- Odlingssgräns
- Väggkant
- Slänt, dike
- Mur, staket
- 3251, 217. Polygonpunkt, avvagningsfixpunkt

Koordinatsystem 5 GON V 62:14 reion 1 Höjdsystem RH 70

DETALJPLAN FÖR FASTIGHETEN ÅSLJUNGA 88:2 M.FL.

ÖRKELLJUNGA REGISTEROMRÅDE OCH KOMMUN, KRISTIANSTADS LÄN
UPPRÄTTAD DEN 15 OKTOBER 1993

Bengt W. Larsson
BENGT W. LARSSON
F.D. BYGGNADSCHEF

0 10 100 M
SKALA 1:1000