




SKÅNES FAGERHULT
Skala 1:8000

PLANOMRÅDE

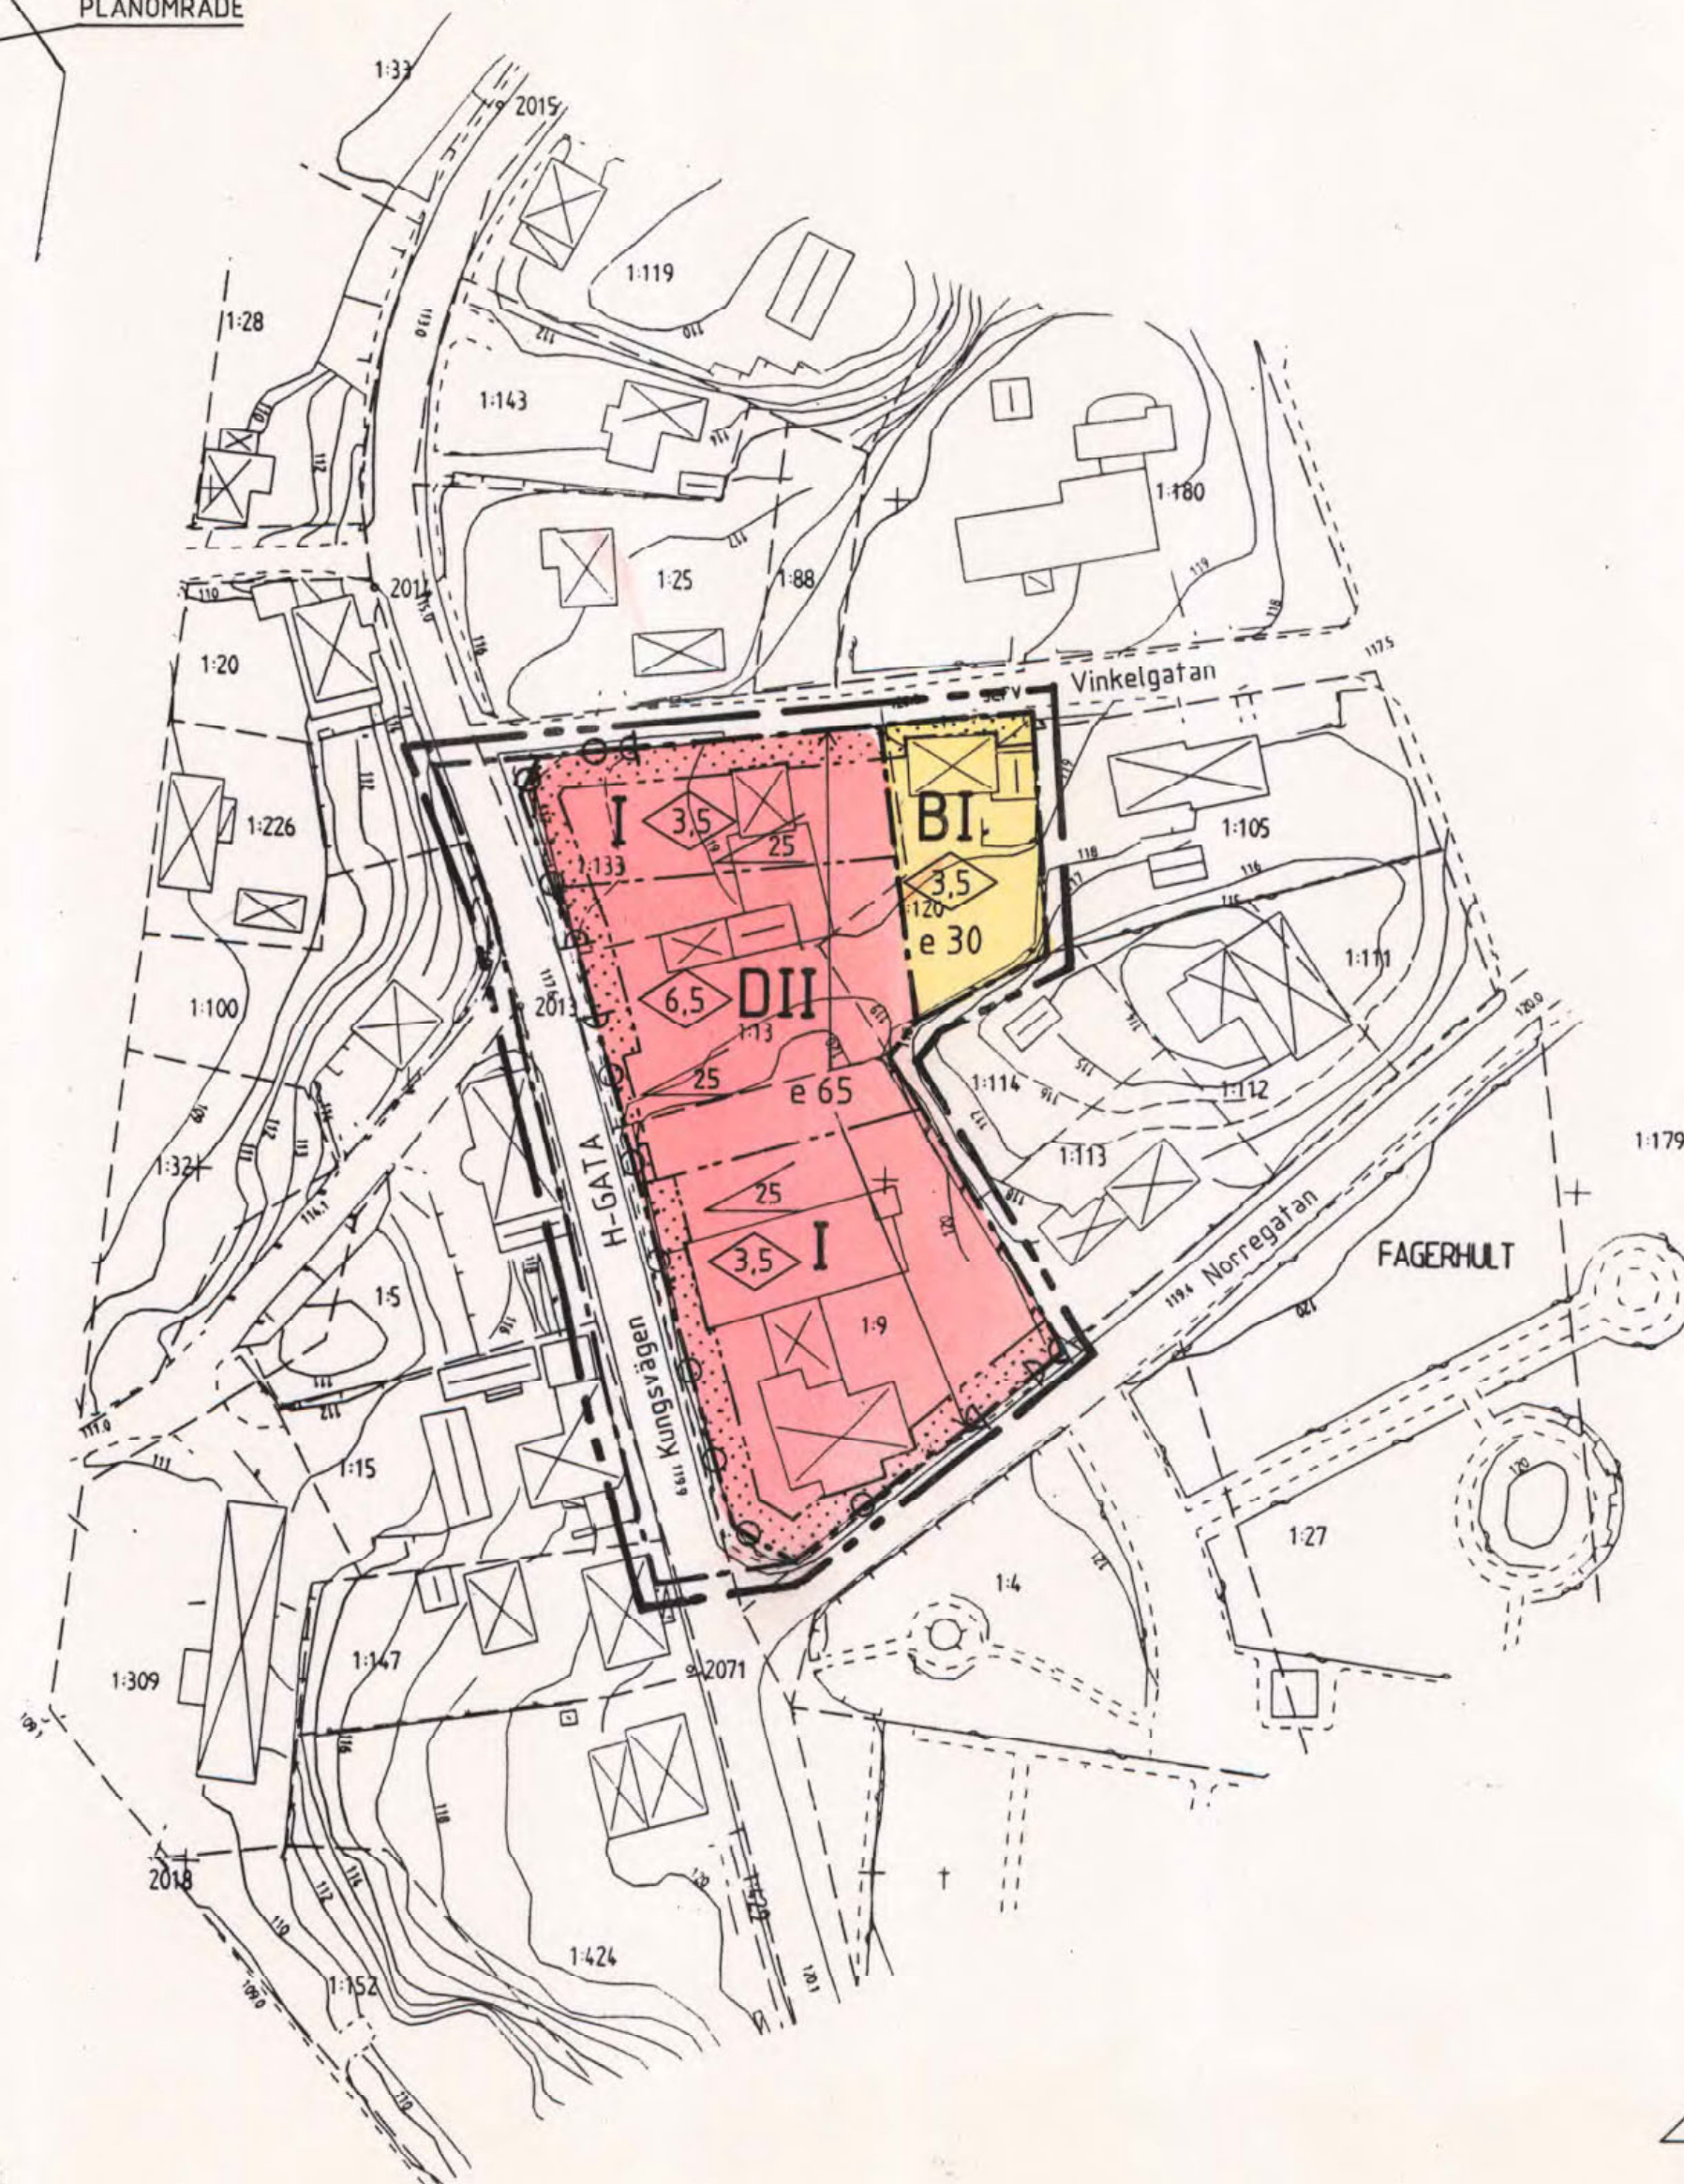

GRUNDKARTEBETECKNINGAR.

- Fastighetsgräns
- ⊠ Byggnader
- Staket
- ~ Häck
- Stödmur
- Väg
- FAGERHULT Traktnamn
- 1:13 Fastighetsbeteckning
- + Rutnätspunkt
- 119.9 Avvägd höjd
- ~ Nivåkurva

Att denna KOPIA överensstämmer
med originalet intygas

Emil Björn

0 10 20 30 40 50 60 70 80 90 100 M
SKALA 1:1000

PLANBESTÄMMELSER

Följande gäller inom områden med nedanstående beteckningar. Bestämmelser utan beteckning gäller inom hela planområdet. Endast angiven användning och utformning är tillåten.

GRÄNSER

- Detaljplanegräns ritad 3 m utanför det område förslaget avser
- - - Användningsgräns
- - - Egenskapsgräns

ANVÄNDNING AV MARK

Allmän plats

H-GATA Huvudgata

Kvartersmark

B Bostäder

D Vård

UTNYTTJANDEGRAD

- e 00 Största byggnadsarea (BYA) i procent av fastighetsarea. Området får inte indelas i mer än en fastighet

BEGRÄNSNING AV MARKENS BEBYGGANDE

- Mark som inte får bebyggas

MARKENS ANORDNANDE

- Körbar utfart får inte anordnas över denna gräns

BYGGNADS PLACERING, UTFORMNING OCH UTFÖRANDE

- 0,0 Högsta byggnadshöjd i meter
- I, II Högsta antal våningar
- 00 Största taklutning i grader

ADMINISTRATIVA BESTÄMMELSER

Genomförandetiden är 5 år från den dag planen vinner laga kraft

UPPLYSNINGAR

Till detaljplanen hör förutom denna plankarta med bestämmelser

- Planbeskrivning
- Genomförandebeskrivning
- Illustrationsplan

Grundkartan upprättad av lantmäteriet

DETALJPLANEN

Antagen av BN 1996-04-03

Betygar

Laga kraft 1996-05-02

Ersättning av detaljplan för fastigheten
FAGERHULT 1:9 M.F.L.
i Örkelljunga registerområde och kommun
Kristianstads län

Detaljplanen är upprättad den 8 mars 1996

Bo Johansson
Arkitekt SAR, CREACON

Örkelljunga 1257 1137-P96/0403.1