

BESKRIVNING

Byggnadsplanen F 7 för aktuellt område, av Länsstyrelsen fastställd, laga kraft 1978-09-08 med Dnr 11.082-1399-78 har beteckningen Fagerhult 1:367 m fl Örkelljunga.

Del av planen har ersatts av detaljplan Fagerhult 1:367 m fl (DP 77) laga kraft 1993-03-05.

Återstående del av planen anger byggrätter för friliggande bostadshus i en våning med tillhörande gatumark.

Motiv för upphävande

Byggnadsplanen F 7 anpassades ursprungligen till en önskad exploatering. De boende i området har idag en stark önskan att behålla områdets befintliga karaktär.

Eftersom en exploatering enligt gällande plan inte är aktuell och planen inte överensstämmer med nuvarande förhållanden har Bygg- och miljönämnden 2002-10-24 beslutat upphäva planen i berörd del, så att nuvarande bebyggelsestruktur kan vidmakthållas.

Antagen av Bygg- och Miljönämnden 2003-04-03

Laga Kraft 2003-04-30

FASTIGHETSFÖRTECKNING

2002-12-10

Fastighetsförteckning tillhörande upphävande av detaljplan för fastigheten Fagerhult 1:367 m.fl. Ny gällande fastighetsbeteckning Fagerhult 1:66 m.fl. i Örkelljunga registerområde och kommun, Skåne län.

Kartbilaga

Avdelning A, FASTIGHETER

1. INOM PLANOMRÅDET

Beteckning på kartbilaga	Fastighetsägare, adress.	Ägandel
Fagerhult 1:66	Stefan Alf Ture Turesson Björnstigen 3 280 40 SKÅNES FAGERHULT	andel ½
	Yvonne Eva Christin Moquist Björnstigen 3 280 40 SKÅNES FAGERHULT	andel ½
Fagerhult 1:125	Stig-Arne Göstasson Kungsvägen 87 280 40 SKÅNES FAGERHULT	
Fagerhult 1:137	Stig-Arne Göstasson Kungsvägen 87 280 40 SKÅNES FAGERHULT	
Fagerhult 1:251	Ola Hultberg Kungsvägen 91 280 40 SKÅNES FAGERHULT	andel ½
	Matina Hultberg Kungsvägen 91 280 40 SKÅNES FAGERHULT	andel ½

1. INOM PLANOMRÅDET

Beteckning på kartbilaga	Fastighetsägare, adress.	Ägandel
Fagerhult 1:252	^{Se ih} Seht Karlsson Björnstigen 6 280 40 SKÅNES FAGERHULT	
Fagerhult 1:253	Lars Tommy Leandersson Björnstigen 4 280 40 SKÅNES FAGERHULT	andel ½
	Britt-Marie Petersson Björnstigen 4 280 40 SKÅNES FAGERHULT	andel ½
Fagerhult 1:408	Marianne Ring Regementsgatan 31 B 217 30 MALMÖ	andel ½
	Johnny Ring Dalslandsgatan 4 B II 214 30 MALMÖ	andel ½
Fagerhult 1:414	Nils Olof Bengtsson Målen 27 560 27 TENHULT	andel ½
	Margit Gertrud Bengtsson Målen 27 560 27 TENHULT	andel ½
Fagerhult 1:415	Nils Olof Bengtsson Målen 27 560 27 TENHULT	andel ½
	Margit Gertrud Bengtsson Målen 27 560 27 TENHULT	andel ½

1. INOM PLANOMRÅDET


Beteckning på kartbilaga	Fastighetsägare, adress.	Ägardel
Fagerhult 1:416	Nils Olof Bengtsson Målen 27 560 27 TENHULT	andel ½
	Margit Gertrud Bengtsson Målen 27 560 27 TENHULT	andel ½

Avdelning A, FASTIGHETER**1. UTOM PLANOMRÅDET**

Beteckning på kartbilaga	Fastighetsägare, adress	Ägardel
Fagerhult 1:429	Örkelljunga kommun 286 80 ÖRKELLJUNGA	
Fagerhult 1:409	Patrik Olsson Fagerhult 7000 280 40 SKÅNES FAGERHULT	andel ½
	Charlotta Olsson Fagerhult 7000 280 40 SKÅNES FAGERHULT	andel ½
Fagerhult 58:1	Anders Vestman Fagerhult 8955 280 40 SKÅNES FAGERHULT	
Fagerhult 1:56	Nils Erik Nilsson Kungsvägen 82 280 40 SKÅNES FAGERHULT	

1. UTOM PLANOMRÅDET

Beteckning på kartbilaga	Fastighetsägare, adress.	Ägadel
Fagerhult 1:73	Bertil Johansson Björnholms Gård Fagerhult 8950 280 40 SKÅNES FAGERHULT	
Fagerhult 1:297	Sven-Erik Göstasson Kungsvägen 93 280 40 SKÅNES FAGERHULT	
Fagerhult 1:199	Ture Johansson Kungsvägen 90 280 40 SKÅNES FAGERHULT	
Fagerhult 1:201	Anita Emilia Söderholm Kungsvägen 88 280 40 SKÅNES FAGERHULT	
Fagerhult 1:202	Johan Fredrik Svaneborg Kungsvägen 84 280 40 SKÅNES FAGERHULT	
För Bygg- och Miljönämnden		
Olle Qvarnström Stadsarkitekt	Anita Carlström Karttekniker	

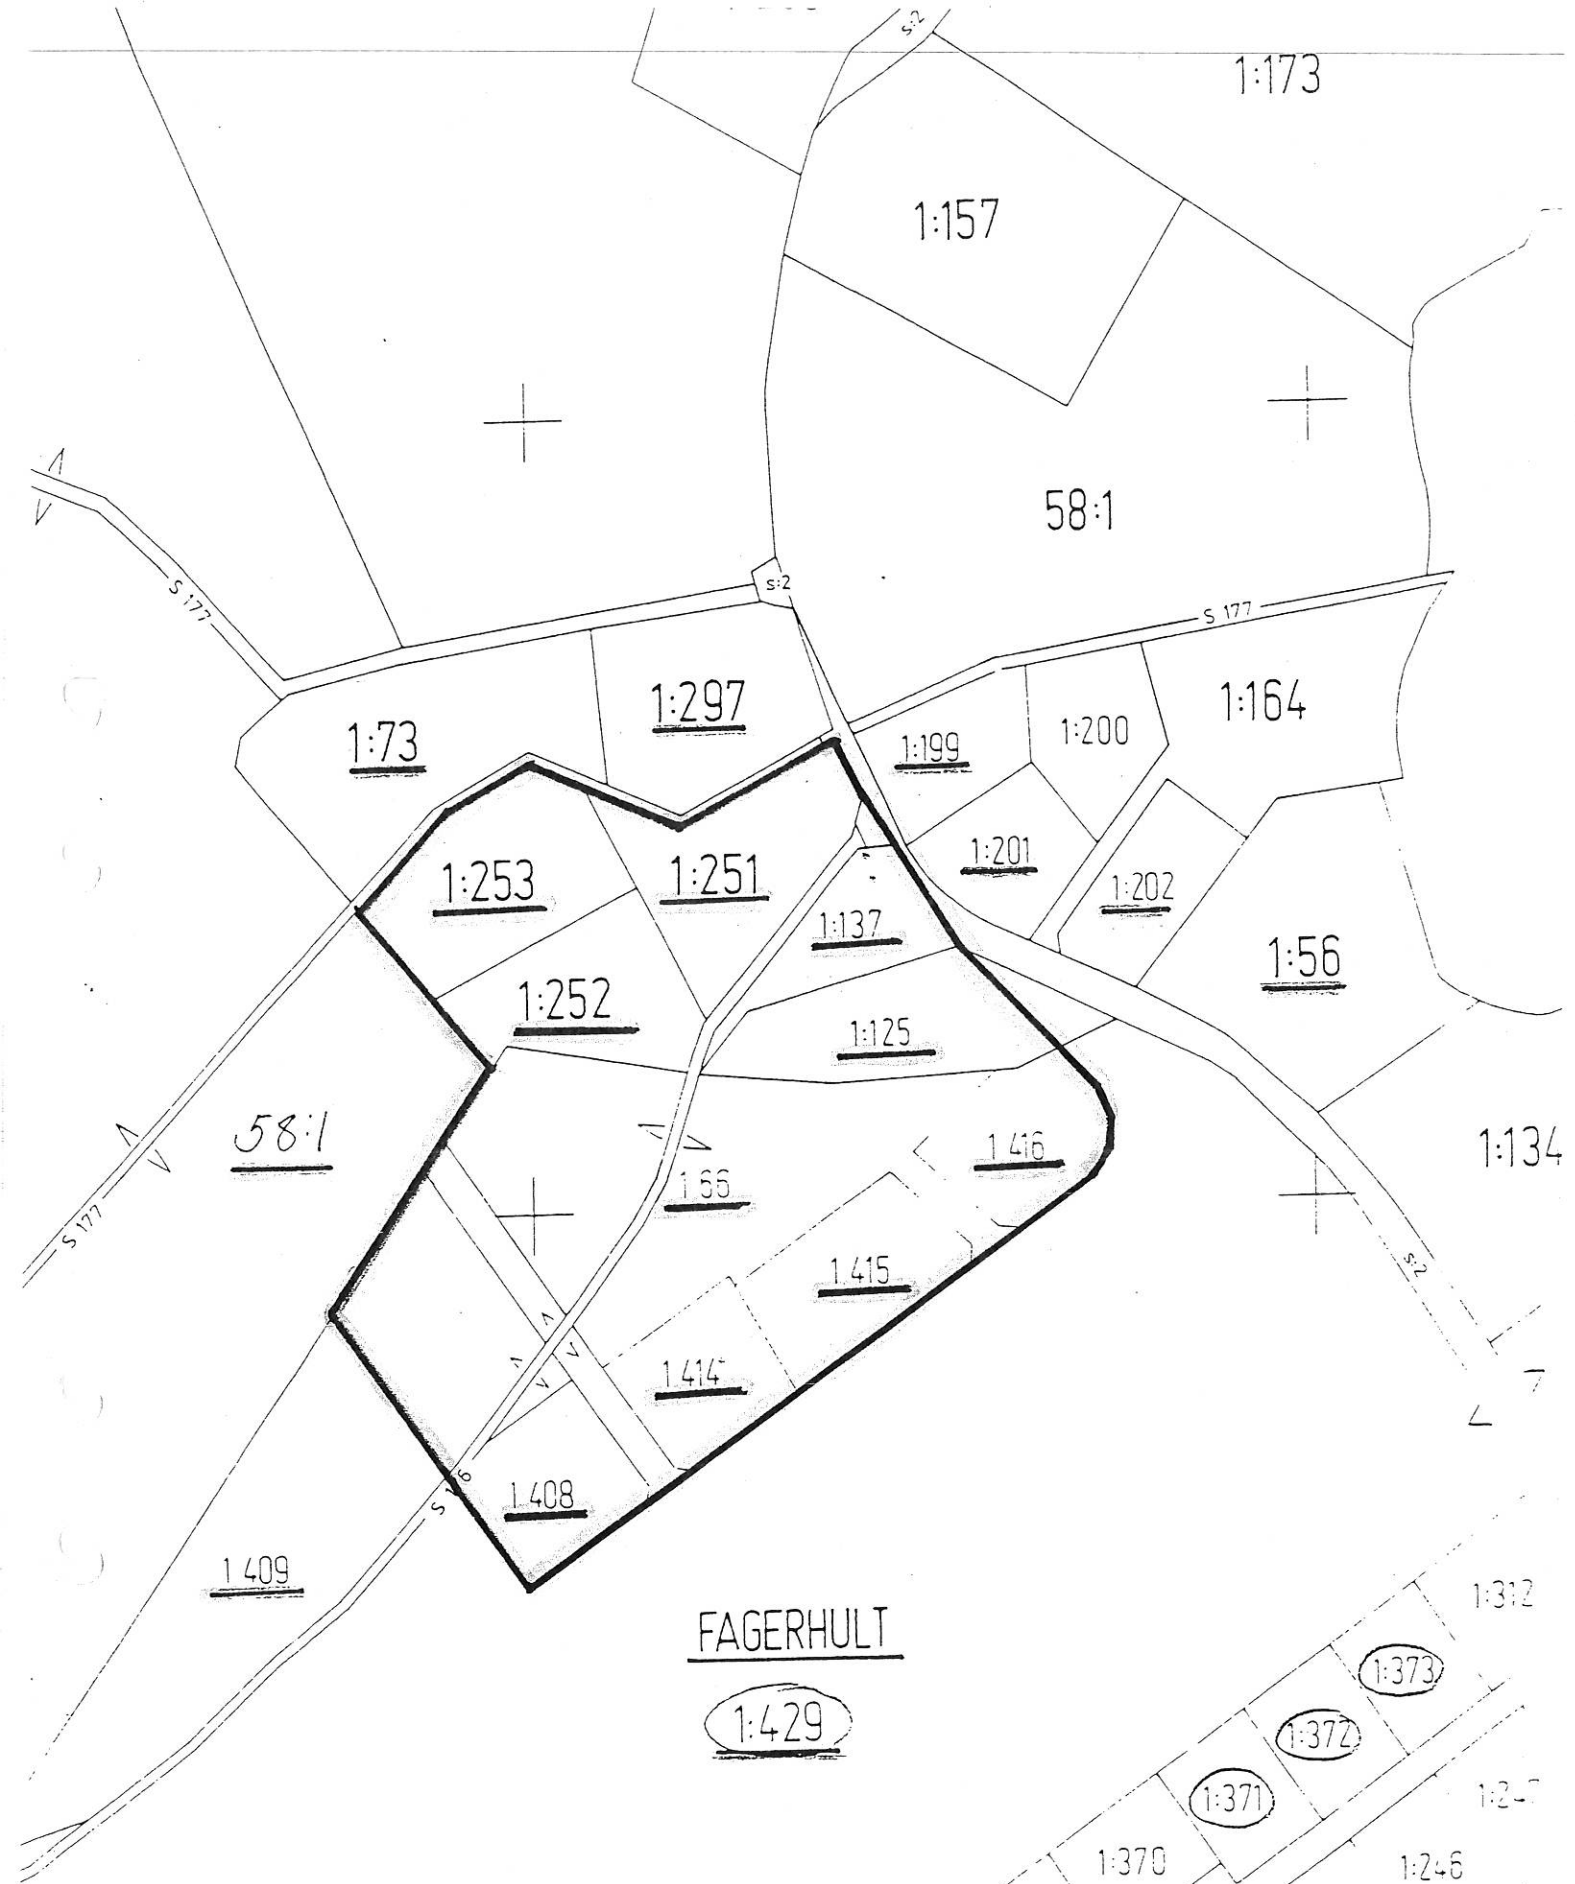

KARTA tillhörande

FASTIGHETSFÖRTECKNING

INOM PLANOMRÅDE

UTOM PLANOMRÅDE