


FÖRSLAG TILL ÄNDRING AV BYGGNADSPLAN ÖVER EKETS STATIONSSAMHÄLLE I ÖRKELLJUNGA K:N KRISTIANSTADS LÄN

UPPRÄTTAT I SEPTEMBER 1965 AV

Bengt Larsson
BENGT LARSSON
KOMMUNALINGENJÖR

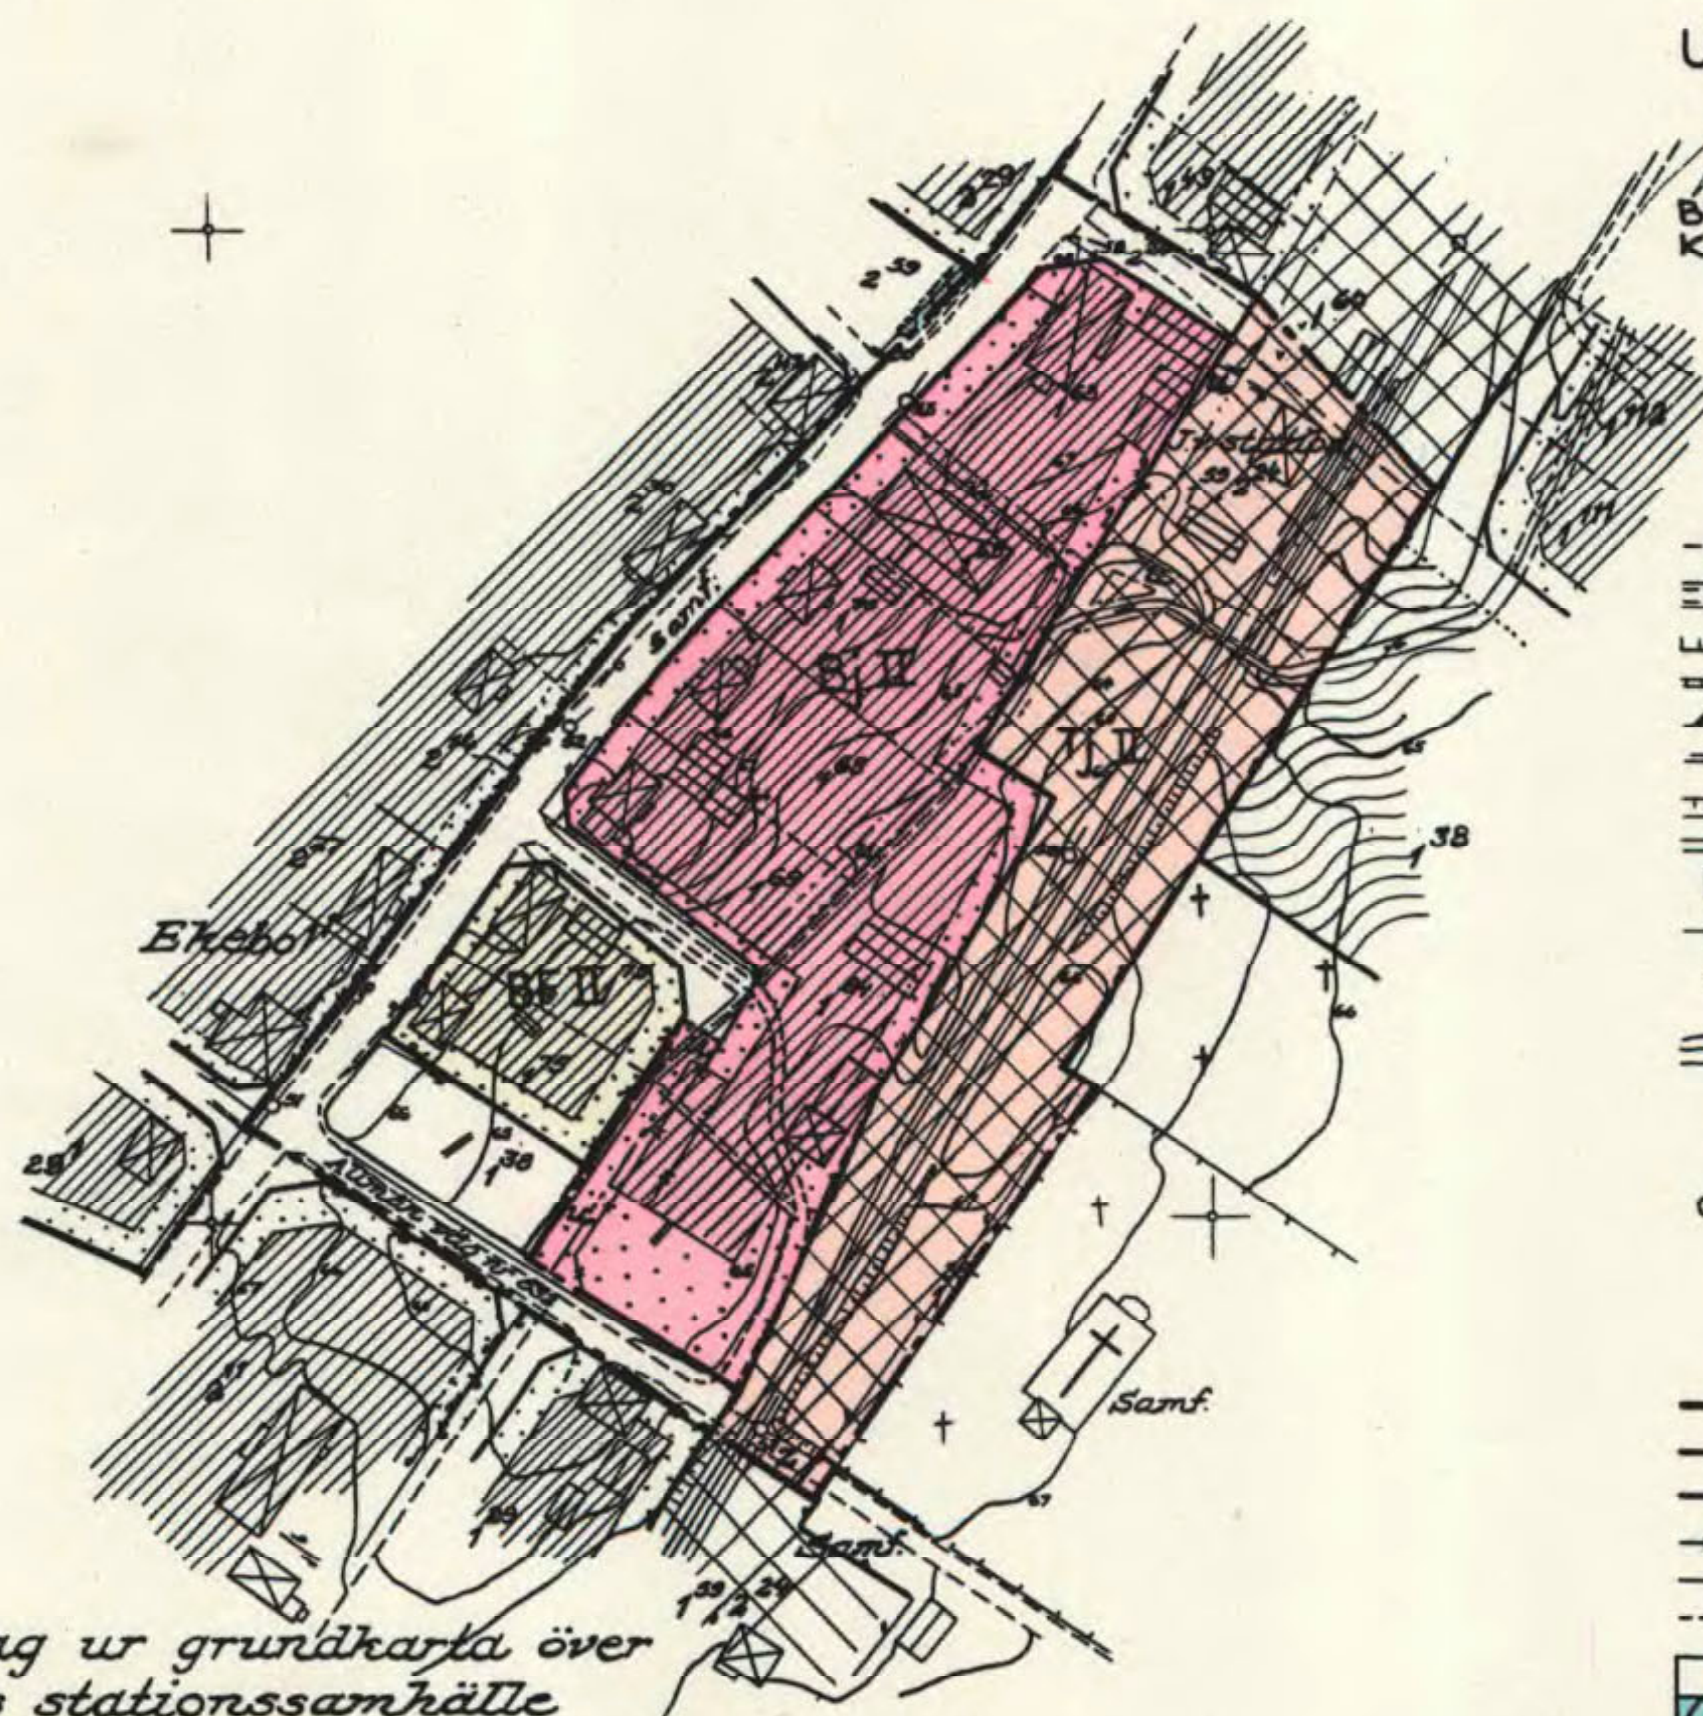

BETECKNINGAR GRUNDKARTAN

- FASTIGHETSGRÄNS
- == VÄGAR
- STÖDMUR
- STENMUR
- STAKET
- HÄCK
- BANK
- DIKE
- BONINGSHUS, UTHUS
- HÖGSPÄNNINGSLEDNING
- ÅKERKANT
- ÅKER
- NIVÅKURVOR
- GRÄNSPUNKT
- POLYGONPUNKT
- PUNKT I RUTNÄT
- 0.00 HÖJDSIFFROR

BYGGNADSPLANEKARTAN

- GRÄNS FÖR AV ÄNDRINGSFÖRSLAGET BERÖRT OMRÅDE
- GÄLLANDE OMRÅDES- OCH BESTÄMMELSEGRÄNS
- VÄG- BYGGNADSMARK OCH ANNAN OMRÅDESGRÄNS, FÖRESLAGEN
- UTGÅENDE OMRÅDES- ELLER BESTÄMMELSEGRÄNS
- BESTÄMMELSEGRÄNS, FÖRESLAGEN
- GRÄNSLINJE EJ AVSEDD ATT FASTSTÄLLAS
- VÄGMARK
- PARK, PLANTERING
- OMRÅDE FÖR BOSTADSÄNDAMÅL, FRISTÅENDE HUS
- " " BOSTADS- OCH SMÅINDUSTRIÄNDAMÅL
- " " JÄRNVÄGSÄNDAMÅL
- MARK SOM ICKE FÅR BEBYGGAS
- I II VÄNINGSAANTAL
- u MARK TILLGÄNGLIG FÖR UNDERJORDISKA LEDNINGAR
- z " " ALLMÄN VÄGTRAFIK

Tillhör Byggnadsnämndens i Örkelljunga kommun beslut den 15/11 1965, § 424
S.E. Månsson

N:r 844:III Tillhör länsstyrelsens i Kristianstads län resolution den 3 juni 1966.

På tjänstens vägnar:
Erik Brinck

Kopians likhet med originalet betygas.
Stockholm den 7.7. 1966.

SVENSKA REPRODUKTIONS AB

G. Lundberg

Utdrag ur grundkarta över
Ekets stationssamhälle
kompletterad år 1965; betygas:

Hans Anderson
Distriktslantmätare

Tillh. dnr 163/65:L7.

SKALA 1:2000

AV KUNGL. MAJT. DEN 11 FEBRUARI 1965 FASTSTÄLLDA
BYGGNADSPLANEBESTÄMMELSER AVSES FORTFARANDE GÄLLA.