

NR 1170:III TILLHÖR LÄNSSTYRELSENS I
KRISTIANSTADS LÄN RESOLUTION DEN 13
JUNI 1968

PÅ TJÄNSTENS VÄGNAR

Erik Brinck
ERIK BRINCK


FÖRSLAG TILL ÄNDRING OCH UTVIDGNING AV BYGGNADSPLAN

FÖR DEL AV SKÅNES FAGERHULTS S:E,
(SKÅNES FAGERHULT 1:331 MFL),
I SKÅNES FAGERHULTS SOCKEN OCH KOMMUN, KRISTIANSTADS LÄN

UPPRÄTTAT I MARS ÅR 1966 XV

Ingvar Eknor
INGVAR EKNOR
ARK. SR

Bengt Larsson
BENGT LARSSON
ING.

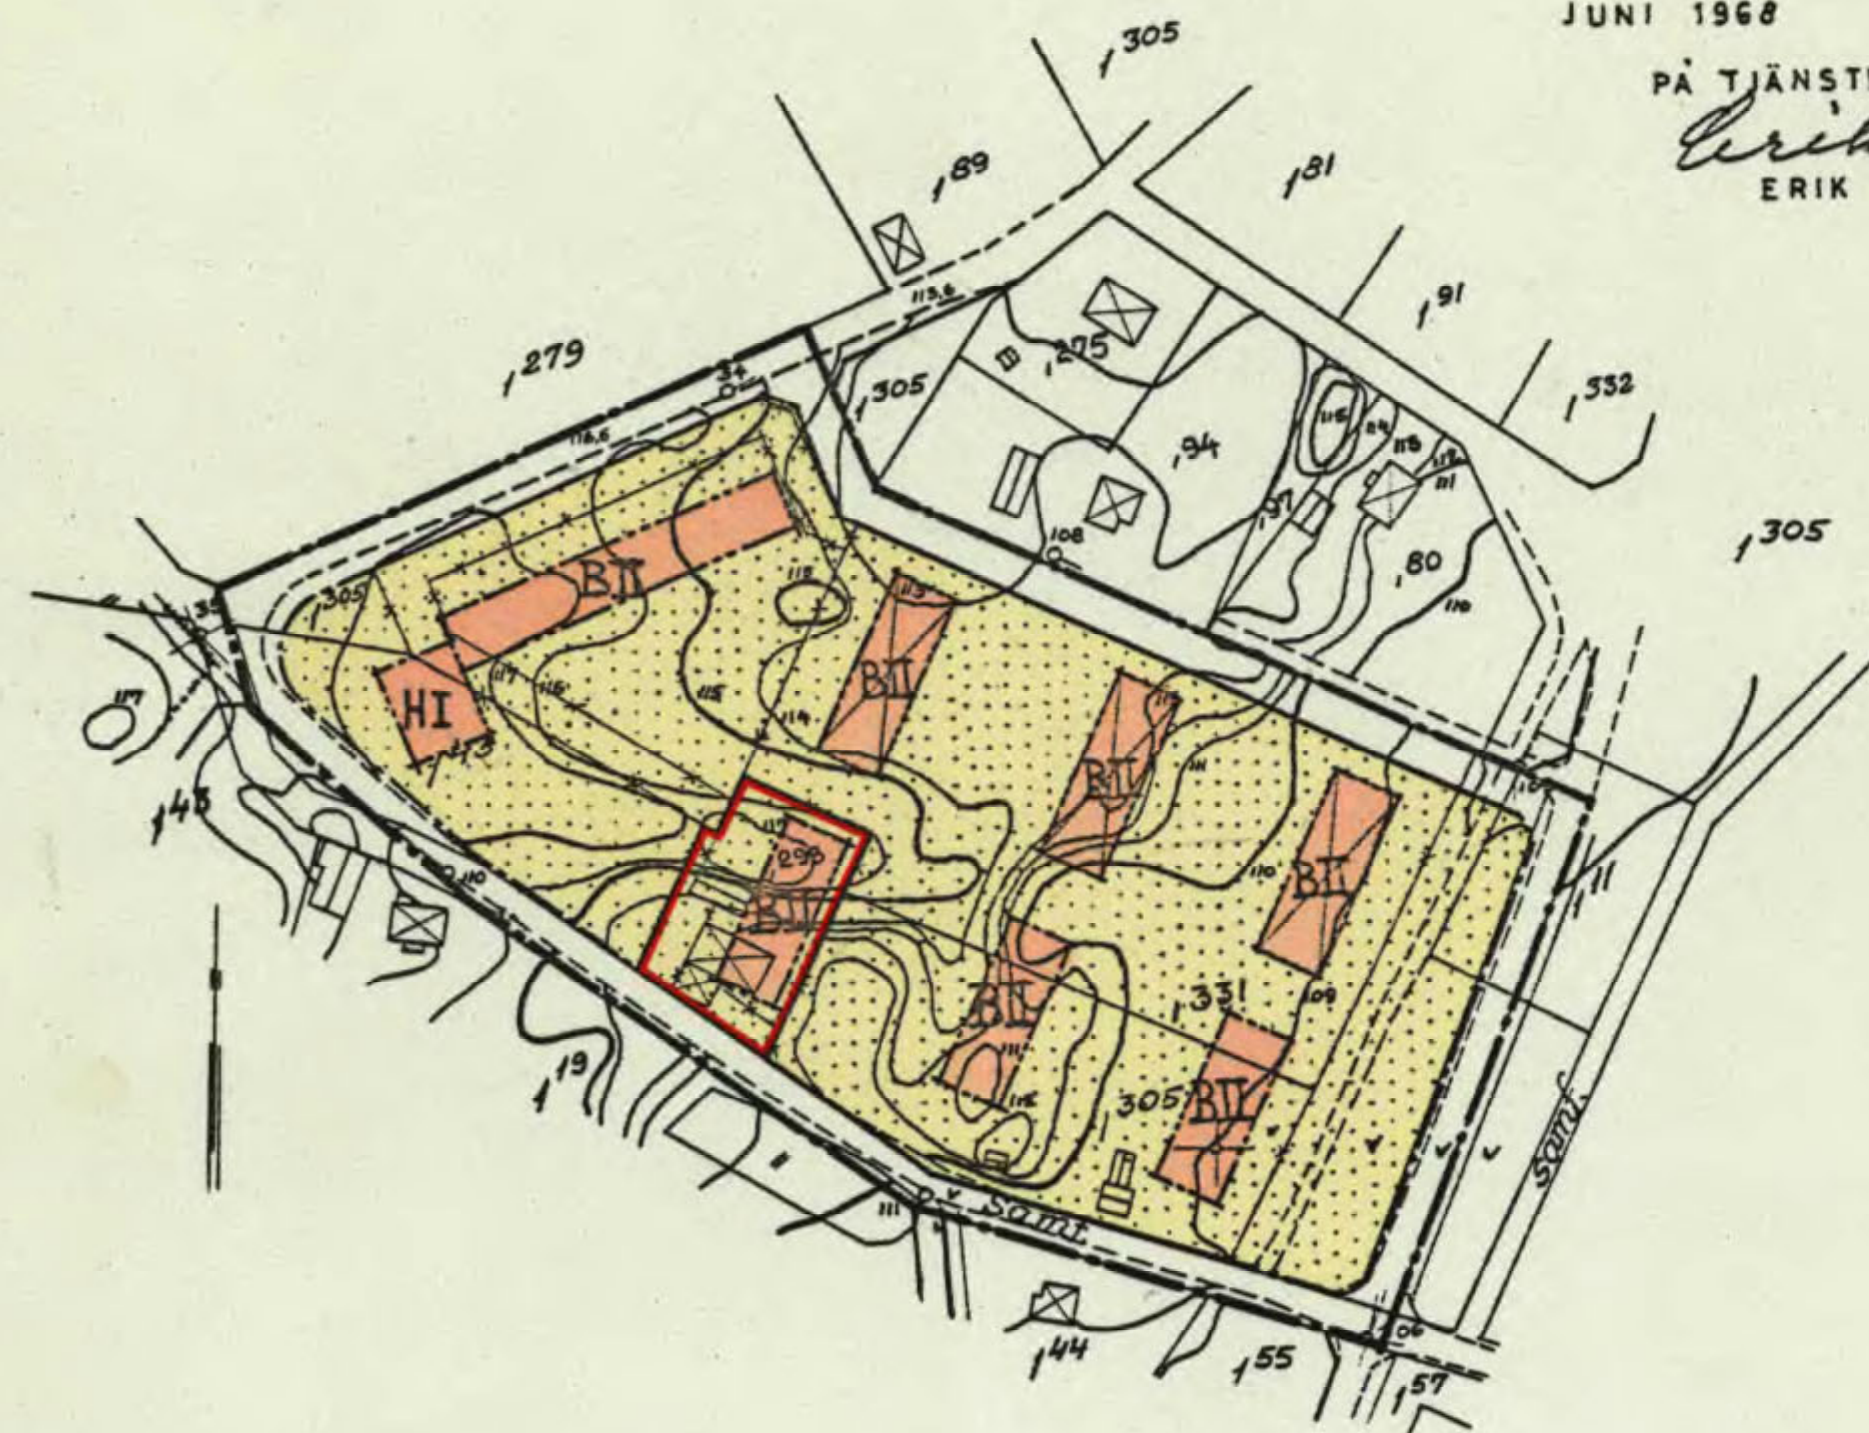


BETECKNINGAR:



BYGGNADSPLAN EKARTAN:

BYGGNADSPLANEGRÄNS
GÄLLANDE OMRÅDES-ELLER BESTÄMMELSEGRÄNS
FÖRSLAGEN VÄG-BYGGNADSMARKS-ELLER ANNAN OMRÅDESGRÄNS
BESTÄMMELSEGRÄNS
OMRÅDE FÖR BOSTADSÄNDAMÅL
FÖR HANDELSÄNDAMÅL
ANTAL VÅNINGAR
MARK, SOM ICKE FÅR BEBYGGAS
VÄGMARK
AV KOMMUNALFULLMÄKTIGE DEN 6.3.1967 933
FRÅN FASTSTÄLLELSE UNDANTAGET OMRÅDE

GRUNDKARTAN:

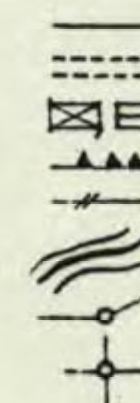

FASTIGHETSGRÄNS
VÄG
HUVUDBYGGNAD RESP. UTHUS
STÖDMUR
STAKET
NIVÅKURVOR
TRIANGEL-ELLER POLYGONPUNKT
PUNKT I RUTNÄT

0 10 50 100 M SKALA 1:2000

Kopians likhet med originalet betygas.
Stockholm den 2/3 1968
SVENSKA REPRODUKTIONS AB

G. Lundberg

TILLHÖR KOMMUNALFULLMÄKTIGES
BESLUT DEN 6/3 1968 § 33,

BETÄGAT:
G. Lundberg
ORDFÖRANDE

DNR SF 2/66

11-FAG-799

Svenska Reproduktions AB