

841

Skånes Fagerhult

JD 7:168/70

FÖRSLAG TILL ÄNDRING AV BYGGNADSPLAN
FÖR DEL AV
SKÅNES FAGERHULTS SAMHÄLLE
SKÅNES FAGERHULTS KOMMUN
KRISTIANSTADS LÄN

UPPRÄTTAT I NOVEMBER 1969

JNGVAR EKNOR
STADSARKITEKT

BETECKNINGAR
GRUNDKARTAN

- FASTIGHETSGRÄNS
- == VÄGAR
- - - STAKET
- JÄRNVÄGSSPÅR
- DIKE
- BYGGNADER
- STRANDKANT
- NIVÅKURVOR
- RUTNÄTSPUNKT
- POLYGONPUNKT
- 1 141 JORDREGISTERNUMMER

NR III G 2 17 70 TILLHÖR LÄNSSTYRELSENS I
KRISTIANSTADS LÄN BESLUT DEN 22 OKTOBER
1970.

PÅ TJÄNSTENS VÄGNAR

ERIK BRINCK


BYGGNADSPLANEKARTAN

- BYGGNADSPLANEGRÄNS
- GÄLLANDE OMRÅDES- OCH BESTÄMMELSEGRÄNS
- GÄLLANDE OMRÅDES- OCH BESTÄMMELSEGRÄNS AVSEDD ATT UTGÅ
- VÄG- BYGGNADSMARK- OCH ANNAN OMRÅDESGRÄNS
- BESTÄMMELSEGRÄNS
- GRÄNSLINJER EJ AVSEDDA ATT FASTSTÄLLAS

- VÄG ELLER TORG
- PARK ELLER PLANTERING
- OMRÅDE FÖR BOSTADSÄNDAMÅL
- OMRÅDE FÖR ALLMÄNT ÄNDAMÅL
- OMRÅDE FÖR SMÅINDUSTRIÄNDAMÅL
- OMRÅDE FÖR JÄRNVÄGSÄNDAMÅL
- VATTENOMRÅDE
- MARK SOM ICKE FÅR BEBYGGAS
- ANTAL VÅNINGAR

Tillhör kommunalfullmäktiges beslut den
27 februari 1970, par. 24.

ordförande.

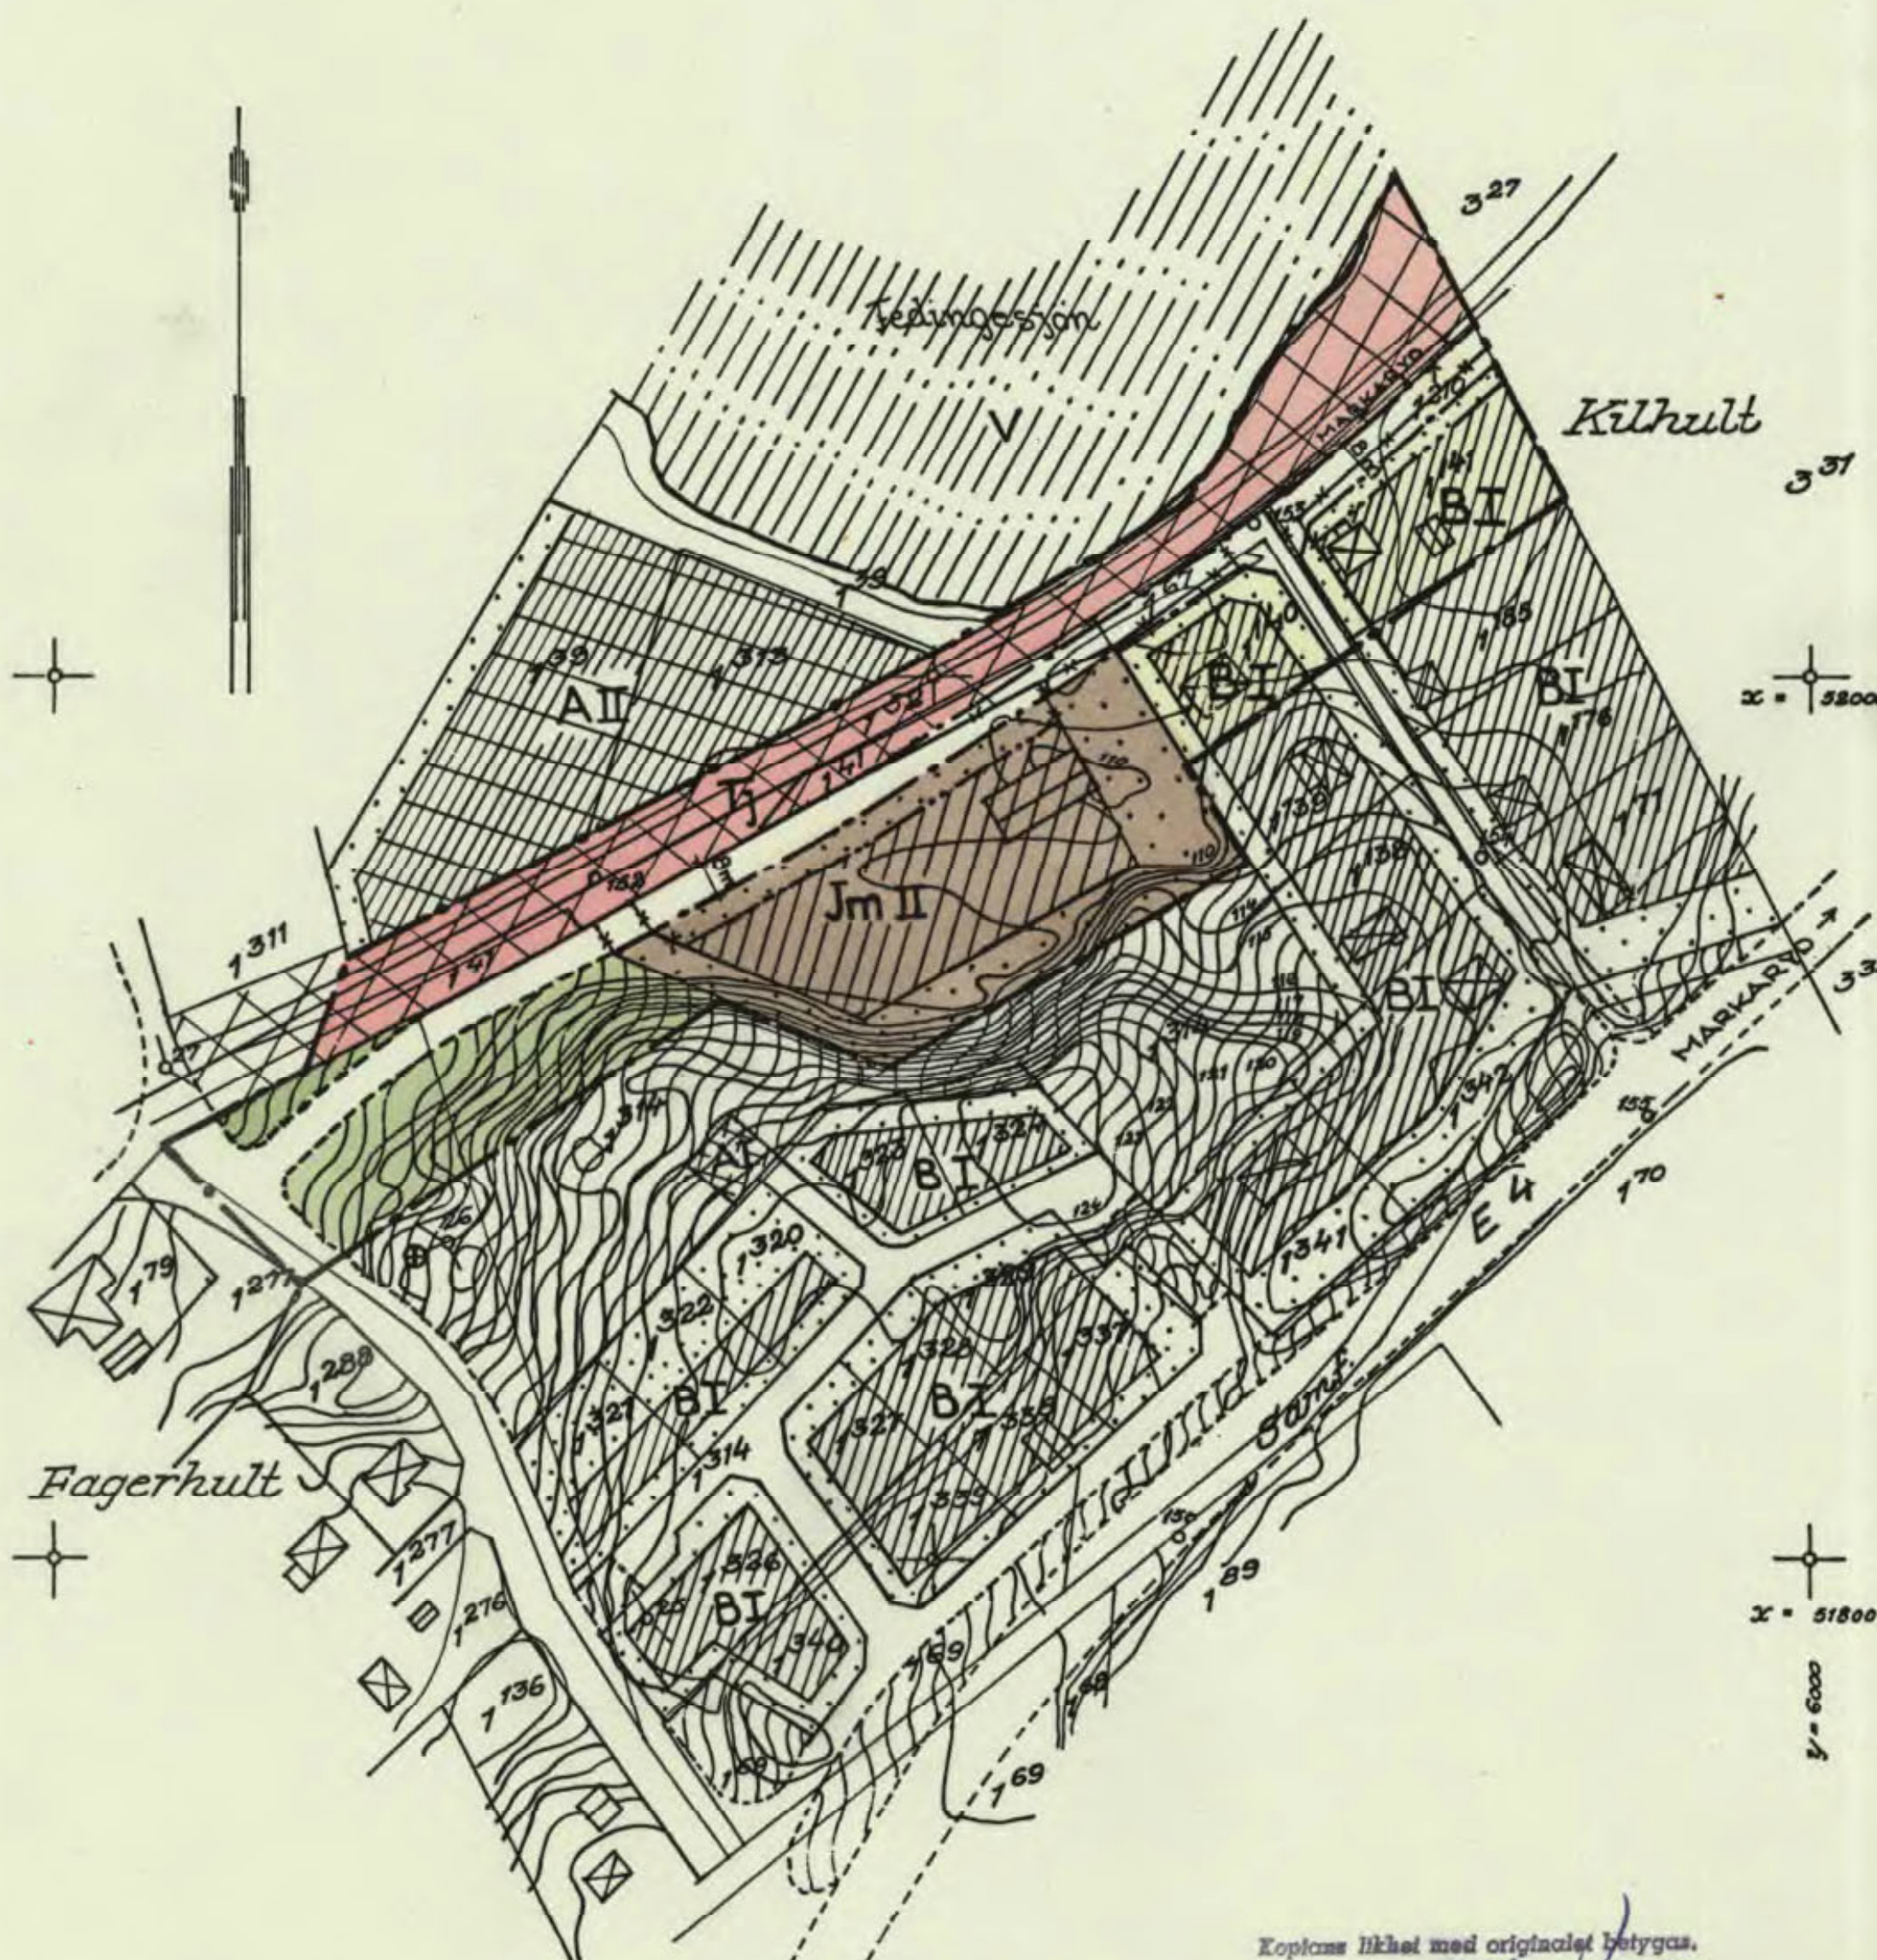

Kopierats likhet med originalet betygas.
Stockholm den 19.2.1971
SVENSKA REPRODUKTIONS AB

G. Lundberg

10 20 30 40 50 100 150 M
SKALA 1:2000

Skånes Fagerhult

841