

NR 11.082-2271-74. TILLHÖR LÄNSSTYRELSENS
I KRISTIANSTADS LÄN BESLUT DEN 2 OKTO-
BER 1974.

ULLA LJUNGGREN

SKÅNES FAGERHULTS SAMHÄLLE
ÖRKELLJUNGA KOMMUN
KRISTIANSTADS LÄN

UPPRÄTTAT 1 SEPTEMBER 1972


BENGT LARSSON
KOMMUNALINGENJÖR

REVIDERAT 1 APRIL 1973 AVSEENDE UTFARTSFÖRBUD

BENGT LARSSON

REVIDERAT OKTOBER 1973

BENGT LARSSON

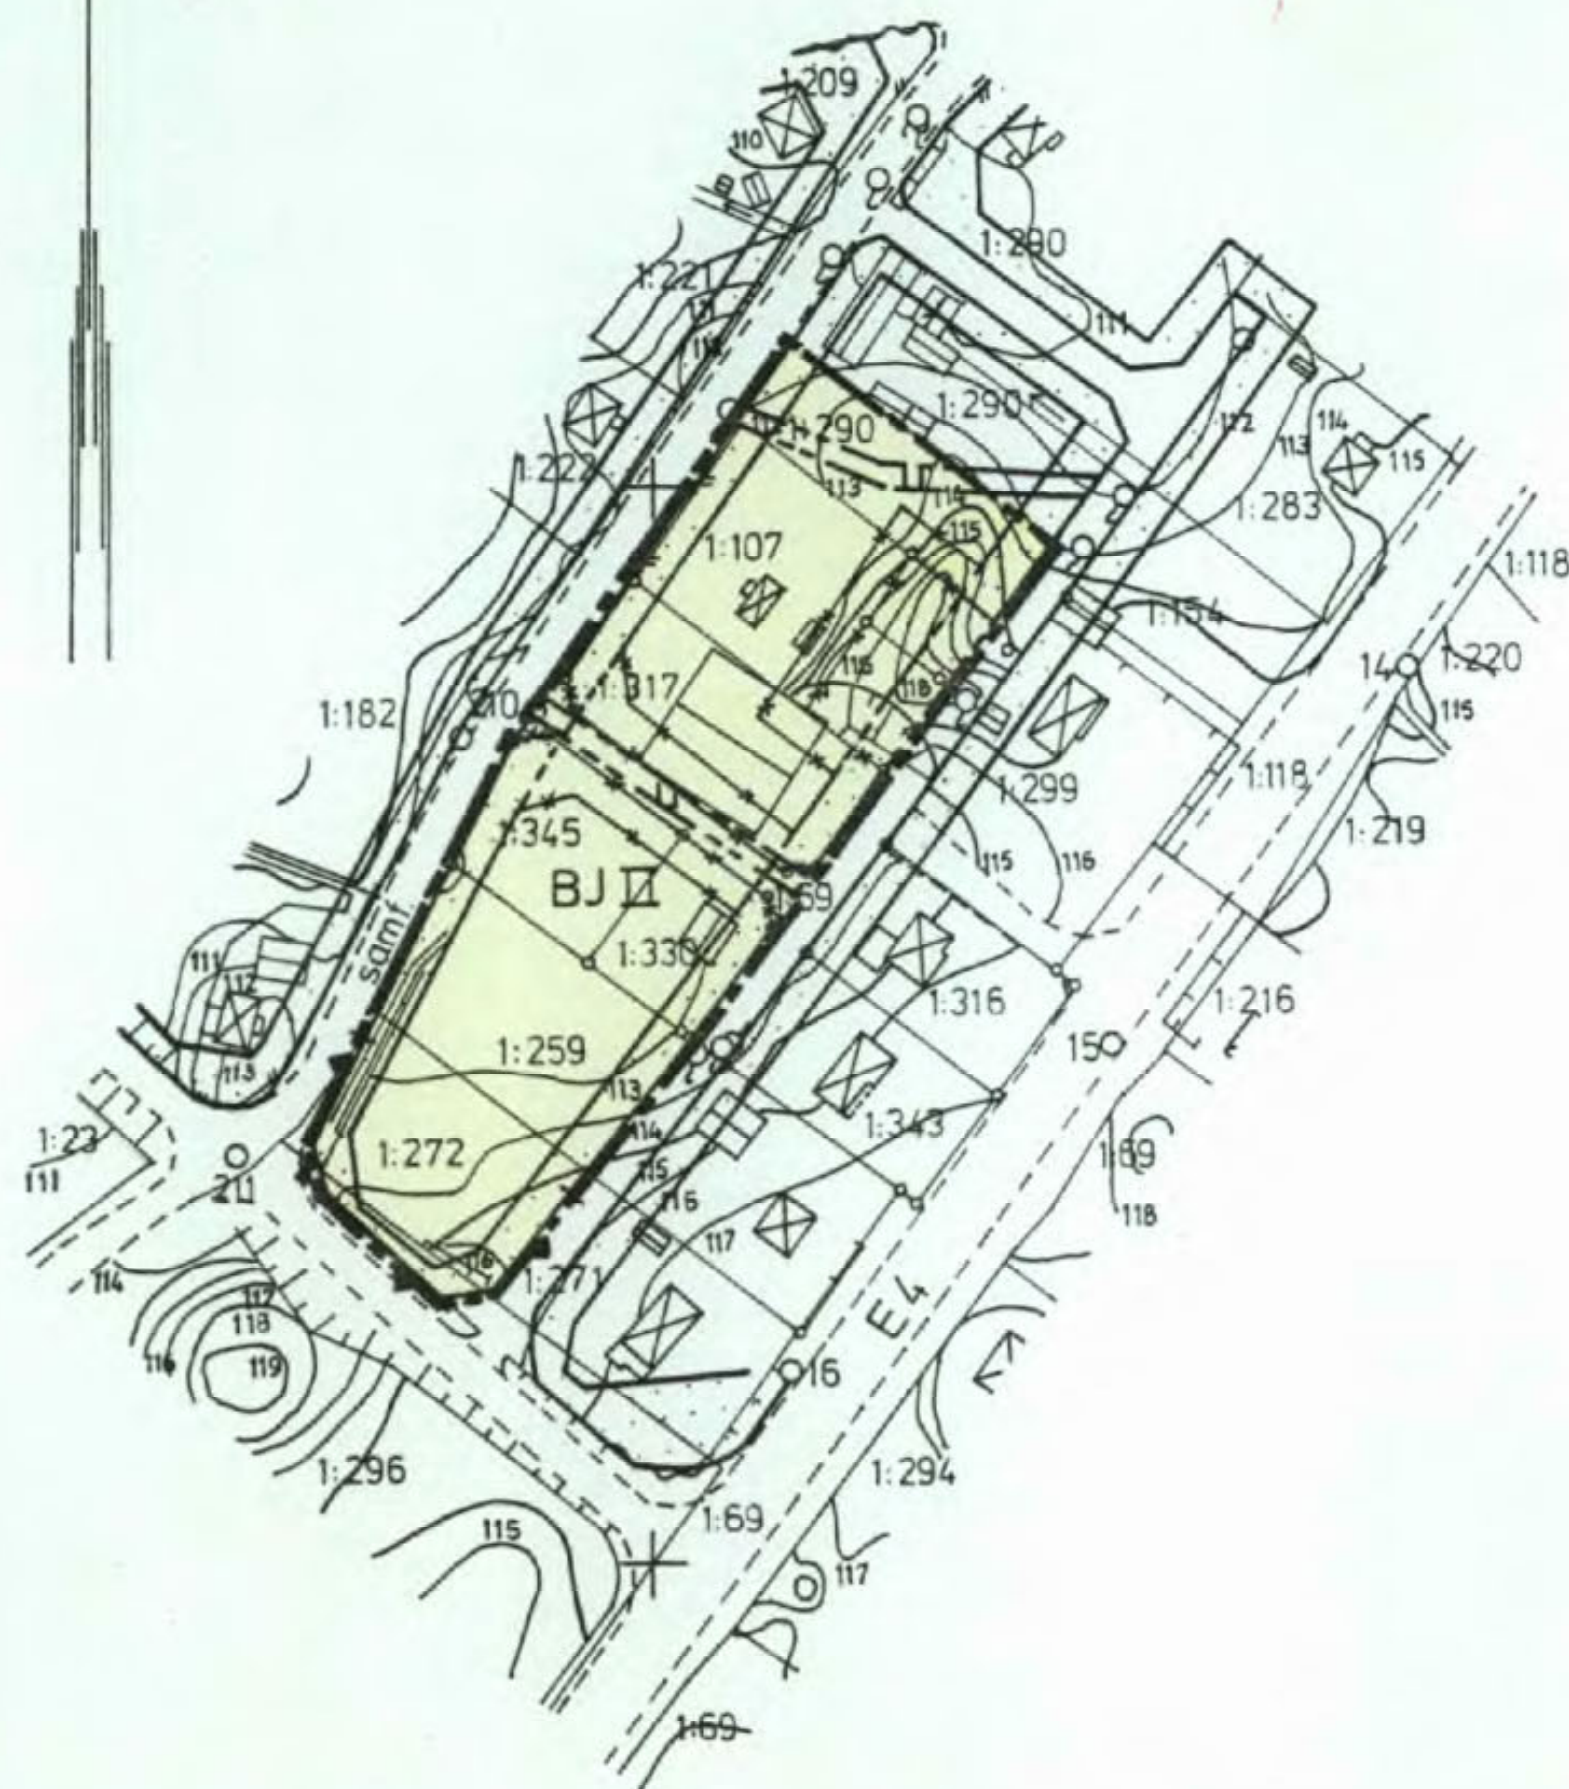

Skala 1:2000

Kopians likhet med originalet bekräftas.
Stockholm den 20. 3. 1975

G Lundberg

BETECKNINGAR

GRUNDKARTAN

- | | |
|-------|--------------------|
| | FASTIGHETSGRÄNS |
| | VÄGAR |
| | STAKET |
| | DIKE |
| | BYGGNADER |
| | NIVÅKURVOR |
| | RUTNÄTSPUNKT |
| | POLYGONPUNKT |
| 1:222 | JORDREGISTERNUMMER |

BYGGNADSPLANEKARTAN

- | | |
|--|--|
| | BYGGNADSPLANEGRÄNS |
| | GÄLLANDE OMRÅDES- OCH BESTÄMMELSEGRÄNS |
| | " " " " AVSEDD ATT UTGÅ |
| | VÄG-, BYGGNADSMARK- OCH ANNAN OMRÅDESGRÄNS |
| | BESTÄMMELSEGRÄNS |
| | FÖRBUD MOT UTFART ELLER ANNAN UTGÅNG |
| | VÄG ELLER TORG |
| | OMRÅDE FÖR BOSTADS- OCH INDUSTRIÄNDAMÅL |
| | MARK SOM EJ FÅR BEBYGGAS |
| | ANTAL VÅNINGAR |
| | MARK TILLGÄNGLIG FÖR UNDERJORDISKA LEDNINGAR |

AV LÄNSSTYRELSEN DEN 3 JAN. 1963 FASTSTÄLLDA BYGGNADSPLANE-
BESTÄMMELSER AVSES FORTFARANDE GÄLLA.