

ÖRKELLJUNGA SOCKEN, ÖRKELLJUNGA KOMMUN

KRISTIANSTADS LÄN

FÖRSLAG TILL BYGGNADSPLAN FÖR FRITIDS- ÄNDAMÅL Å FASTIGHETEN **SONNARP** 5⁸ M.F.L.

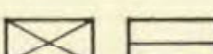
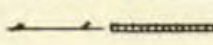
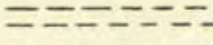
TILLHÖR FULLMÄKTIGES I ÖRKELLJUNGA KOMMUN

BESLUT AV DEN 25 JAN. 1965 § 17

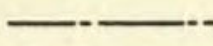
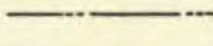
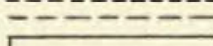
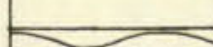
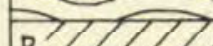
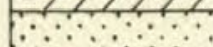
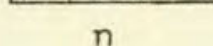
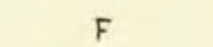
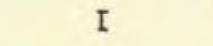
BETYGAR:

Arvid Danielsson
ORDFÖRANDE

BETECKNINGAR GRUNDKARTAN

-  FASTIGHETSGRÄNS
-  HUVUDBYGGNAD RESP. UTHUS
-  STAKET RESP. STENMUR
-  DIKE
-  VÄG
-  NIVÅKURVA

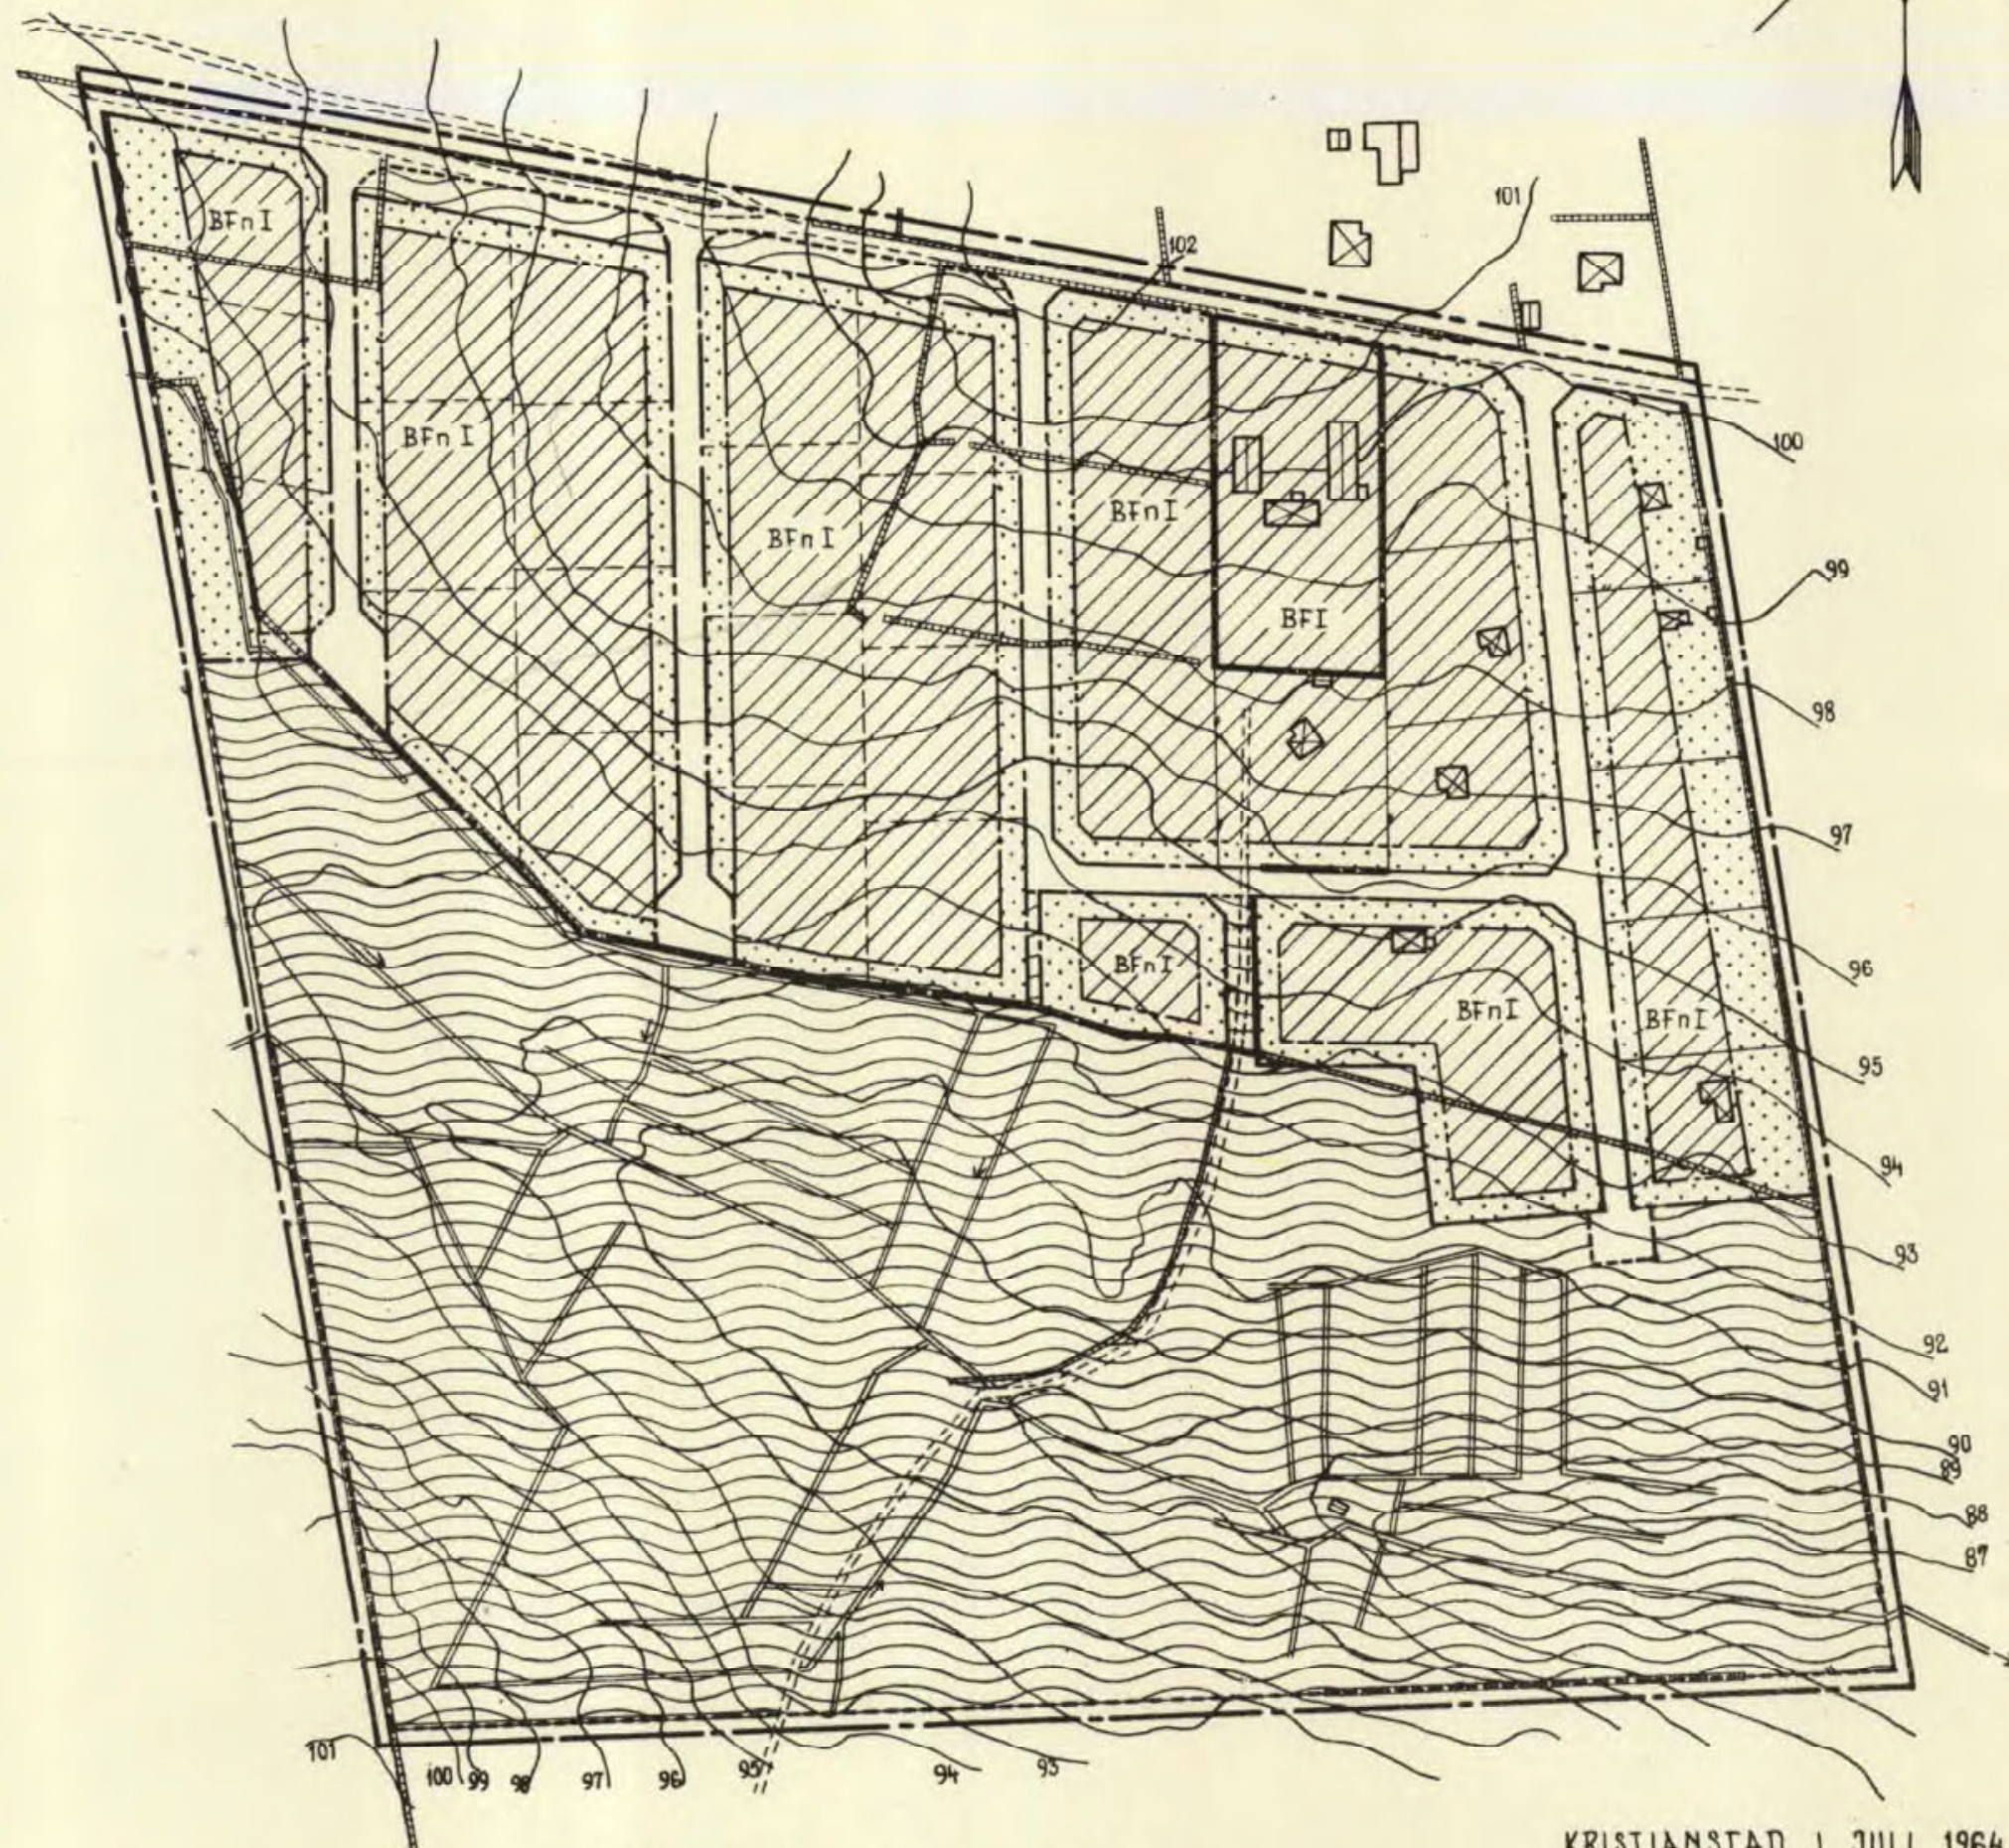
BYGGNADSPLANEKARTAN

-  GRÄNS BELÄGEN 4 METER UTANFÖR OMRÅDET SOM BERÖRES AV FÖRSLAGET
-  OMRÅDESGRÄNS
-  BESTÄMMELSEGRÄNS
-  GRÄNSLINJER EJ AVSEDDA ATT FASTSTÄLLAS
-  ALLMÄN PLATS, VÄG
-  PARK ELLER PLANTERING
-  OMRÅDE FÖR BOSTADSÄNDAMÅL
-  MARK SOM ICKE FÅR BEBYGGAS
-  EJ VINDSINREDNING
-  FRISTÅENDE BYGGNAD
-  VÅNINGSAKTAL

SKALA 1:2000



Kopians likhet med originalet betygas.
Stockholm den 1/10 1965
SVENSKA REPRODUKTIONS AB
G. Lundberg



För 1169:III År 1965 den 29 juli har
länsstyrelsen genom lagakraftvunnet
beslut fastställt den å kartan upptagna
byggnadsplanen; betygar Kristianstads
landskansli den 27 september 1965.
På tjänstens vägnar
Erik Brinck

KRISTIANSTAD 1 JULI 1964

P. Lindberg

STADSARKITEKT SAR

SVENSKA REPRODUKTIONS AB 1965

11-003-1851