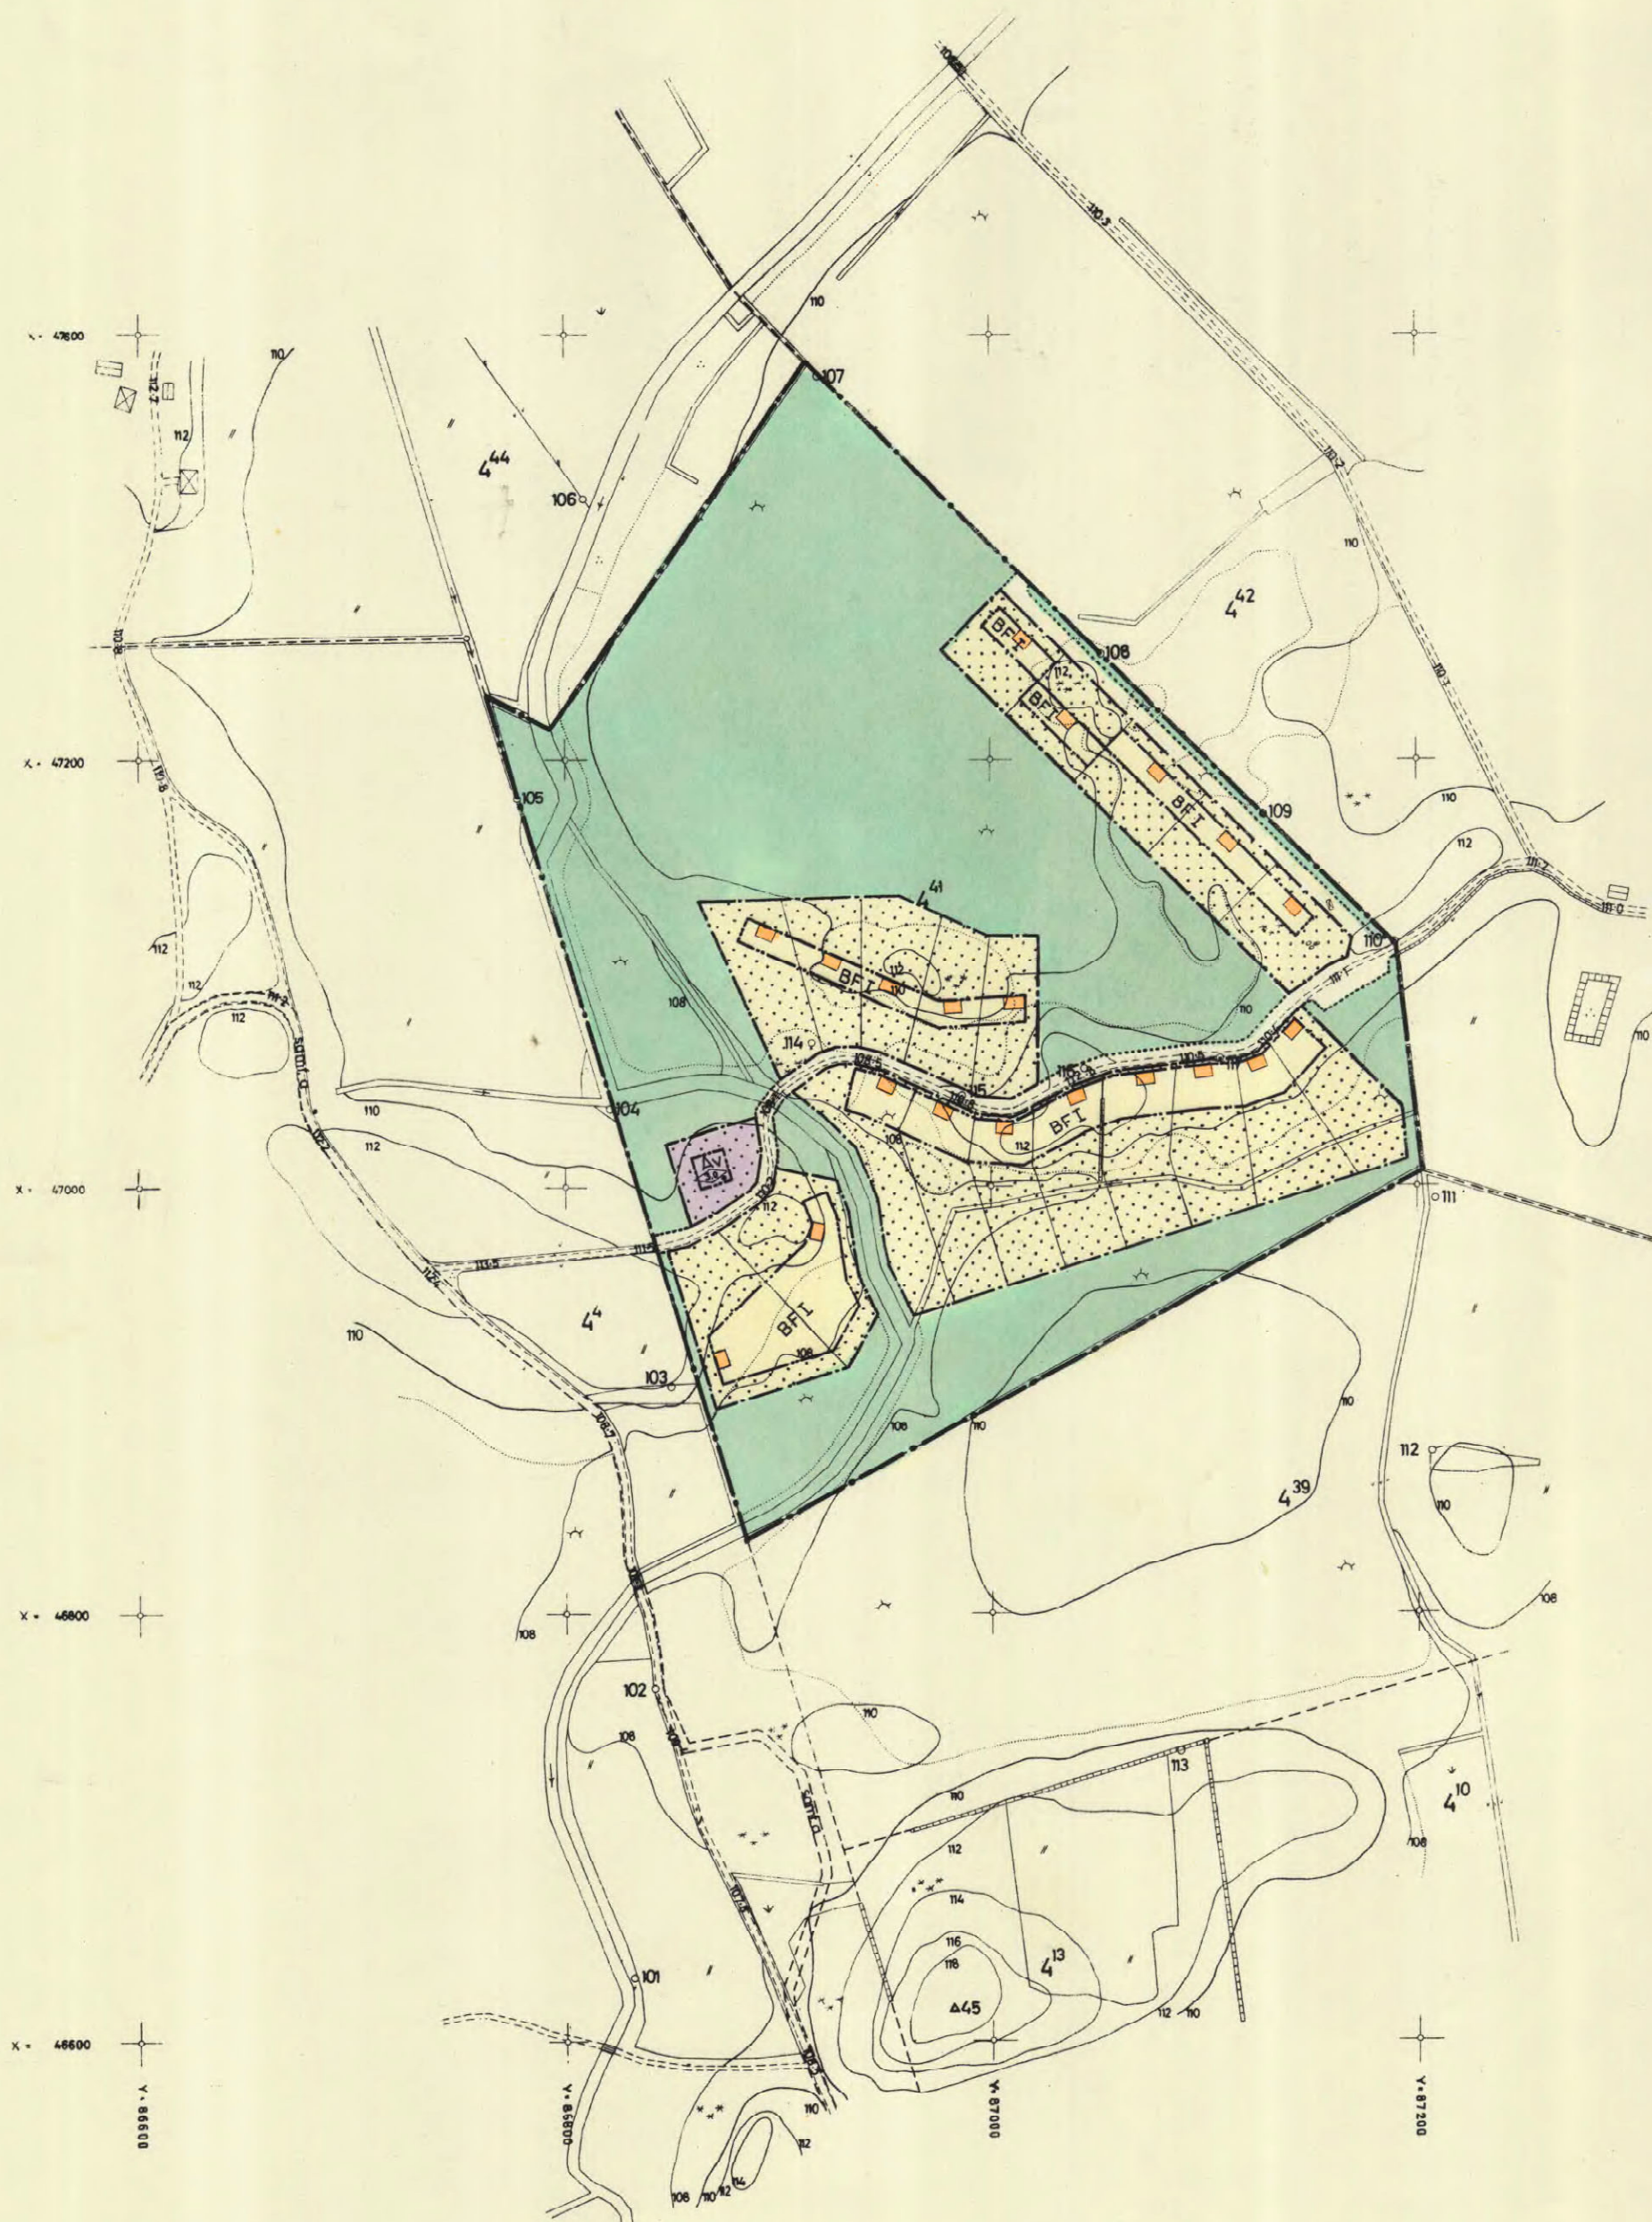


FÖRSLAG TILL BYGGNADSPLAN FÖR FASTIGHETEN

VEMMENTORP 4⁴¹

INOM ÖRKELLJUNGA KOMMUN
I KRISTIANSTADS LÄN

UPPRÄTTAT I SEPT. 1964 AV
KJESSLER & MANNERSTRÅLE AB, HÄLSINGBORG

SØREN NIELSEN
ARKITEKT MAA

SVEN SMITH
STADSPLANETEKNIKER

GRUNDKARTAN UPPRÄTTAD I SEPT. 1964 AV
KJESSLER & MANNERSTRÅLE AB

NILS RÅGSTEDT
LANTMÄTARE

BETECKNINGAR

GRUNDKARTAN

- GRÄNS FÖR FASTIGHET ELLER SAMFÄLLT OMRÅDE
- STAKET
- STENMUR
- HÄCK
- ÅKERKANT OCH NATURGRÄNS
- VÄG MED RESP. UTAN SIDOUTRYMMEN
- DIKE ELLER VATTENDIAG
- HÖJDKURVOR
- BÖNINGSHUS
- UTHUS
- AVLOPPSBRUNN
- AVVÄGD HÖJD I METER ÖVER RIKETS HÖJLPLAN
- POLYGONPUNKT
- TRIANGELPUNKT
- GRÄNSPUNKT
- RUTNÄTSPUNKT
- JORDREGISTERNUMMER Å FASTIGHET
- LITTEGA Å SAMFÄLLT OMRÅDE
- KÄRR OCH MOSSE
- ÅNG
- ÅKER
- LÖVSKOG
- BARRSKOG

BYGGNADSPLANETKARTAN

A. GRÄNSBETECKNINGAR

- BYGGNADSPLANEGRÄNS
- VÄG- BYGGNADSMARKS- OCH ANNAN OMRÅDESGRÄNS
- BESTÄMMELSEGRÄNS
- GRÄNSER EJ AVSEDDA ATT FASTSTÄLLAS

B. OMRÅDESBETECKNINGAR

ALLMÄN PLATS

- VÄGMARK
- PARK ELLER PLANTERING

BYGGNADSMARK

- OMRÅDE FÖR BOSTADSANDAMÅL, FRISTÄENDE HUS

SPECIALOMRÅDE

- OMRÅDE FÖR VATTENVERK

C. ÖVRIGA BETECKNINGAR

- MARK SOM ICKE FÅR BEBYGGAS
- ANTAL VÄNINGAR
- BYGGNADSHÖJD
- FÖRESLAGEN BYGGNAD
- VATTENTÄKT

Tillhör kommunalfullmäktiges i
Örkelljunga kommun beslut den
25 januari 1965, § 16, bestyr-
ket
Werner Danielsson
ordf.

Nr 55:III År 1966 den 18 januari
har länsstyrelsen genom lagakraft-
vunnet fastställt den å kartan upp-
tagna byggnadsplanen betygar Kris-
tianstads landskansli som ovan:
På tjänstens vägnar:
Erik Brinck

SKALA 1:2000
10 20 30 40 50 60 70 80 90 100 150 200 M.

Kopierat efter originalen betygat.
Stockholm den 2/10 1966
SVENSKA REPRODUKTIONS AB
G. Lundberg