



FÖRSLAG TILL BYGGNADSPLAN FÖR DEL AV FASTIGHETEN

ÅKARP 41

INOM ÖRKELLJUNGA KOMMUN I KRISTIANSTADS LÄN

UPPRÄTTAT I FEBRUARI 1965 AV
KJESSLER & MANNERSTRÅLE AB, HÄLSINGBORG

Sören Nielsen
SÖREN NIELSEN
ARKITEKT MAA

Sven Smith
SVEN SMITH
STADSPLANETEKNIKER

GRUNDKARTAN UPPRÄTTAD I FEBRUARI 1965 AV
KJESSLER & MANNERSTRÅLE AB
Nils Rågested
NILS RÅGESTED
LANTMÄTARE

TILLHÖR KOMMUNALFULLMÄKTIGES I ÖRKELLJUNGA
BESLUT DEN 28 JUNI 1965, §§ 94 OCH 97 I PROTO-
KOLLET; BETYGAR:

W. Danielsson
KOMMUNALFULLMÄKTIGES ORDF.

BETECKNINGAR

GRUNDKARTAN

- GRÄNS FÖR SOCKEN
- GRÄNS FÖR BY ELLER HEMMAN
- GRÄNS FÖR FASTIGHET ELLER SAMFÄLLT OMRADE
- STENMUR OCH STÖDMUR
- STAKET
- NATURGRÄNS
- ÅKERKANT
- VÄG MED RESP UTAN SIDOUTRYMMEN
- DIKE ELLER VATTENDRAG
- HÖJDKURVOR
- BÖNINGSHUS
- UTHUS
- POLYGONPUNKT
- RUTNÄTSPUNKT
- JORDREGISTERNUMMER Å FASTIGHET
- LITTERA Å SAMFÄLLT OMRADE
- ÅKER
- ÅNG
- KÄRR OCH MOSSE
- LÖVSKOG
- BÄRDSKOG
- FORNLÄMNING OCH FORNLÄMNINGSOMRADE

Nr 820:III Tillhör länsstyrelsens
i Kristianstads län resolution
den 1 juni 1966.

På tjänstens vägnar:
N. Börjeson

BYGGNADSPLANEKARTAN

A. GRÄNSBETECKNINGAR

- BYGGNADSPLANEGRÄNS
- VÄG-, BYGGNADSMARKS- OCH ANNAN OMRADESGRÄNS
- BESTÄMMELESGRÄNS
- GRÄNSER EJ AVSEDDA ATT FASTSTÄLLAS

B. OMRADESBETECKNINGAR

ALLMÄN PLATS

- VÄGMARK
- PARK ELLER PLANTERING


BYGGNADSMARK

- BF OMRADE FÖR BOSTADSÄNDAMÅL, FRISTÅENDE HUS.

C. ÖVRIGA BETECKNINGAR

- MARK SOM ICKE FÅR BEBYGGAS
- I ANTAL VÅNINGAR
- FÖRESLAGEN BYGGNAD
- u MARK TILLGÄNGLIG FÖR UNDERJORDISKA LEDNINGAR
- +0.0 VÄGHÖJD

SKALA 1:2000

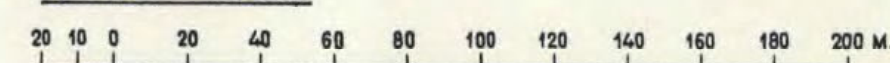

Kopierat från original
Stockholm den 2/10 1966
SVENSKA REPRODUKTIONS AB

Sven Smith
Sven Smith
Rya 446