


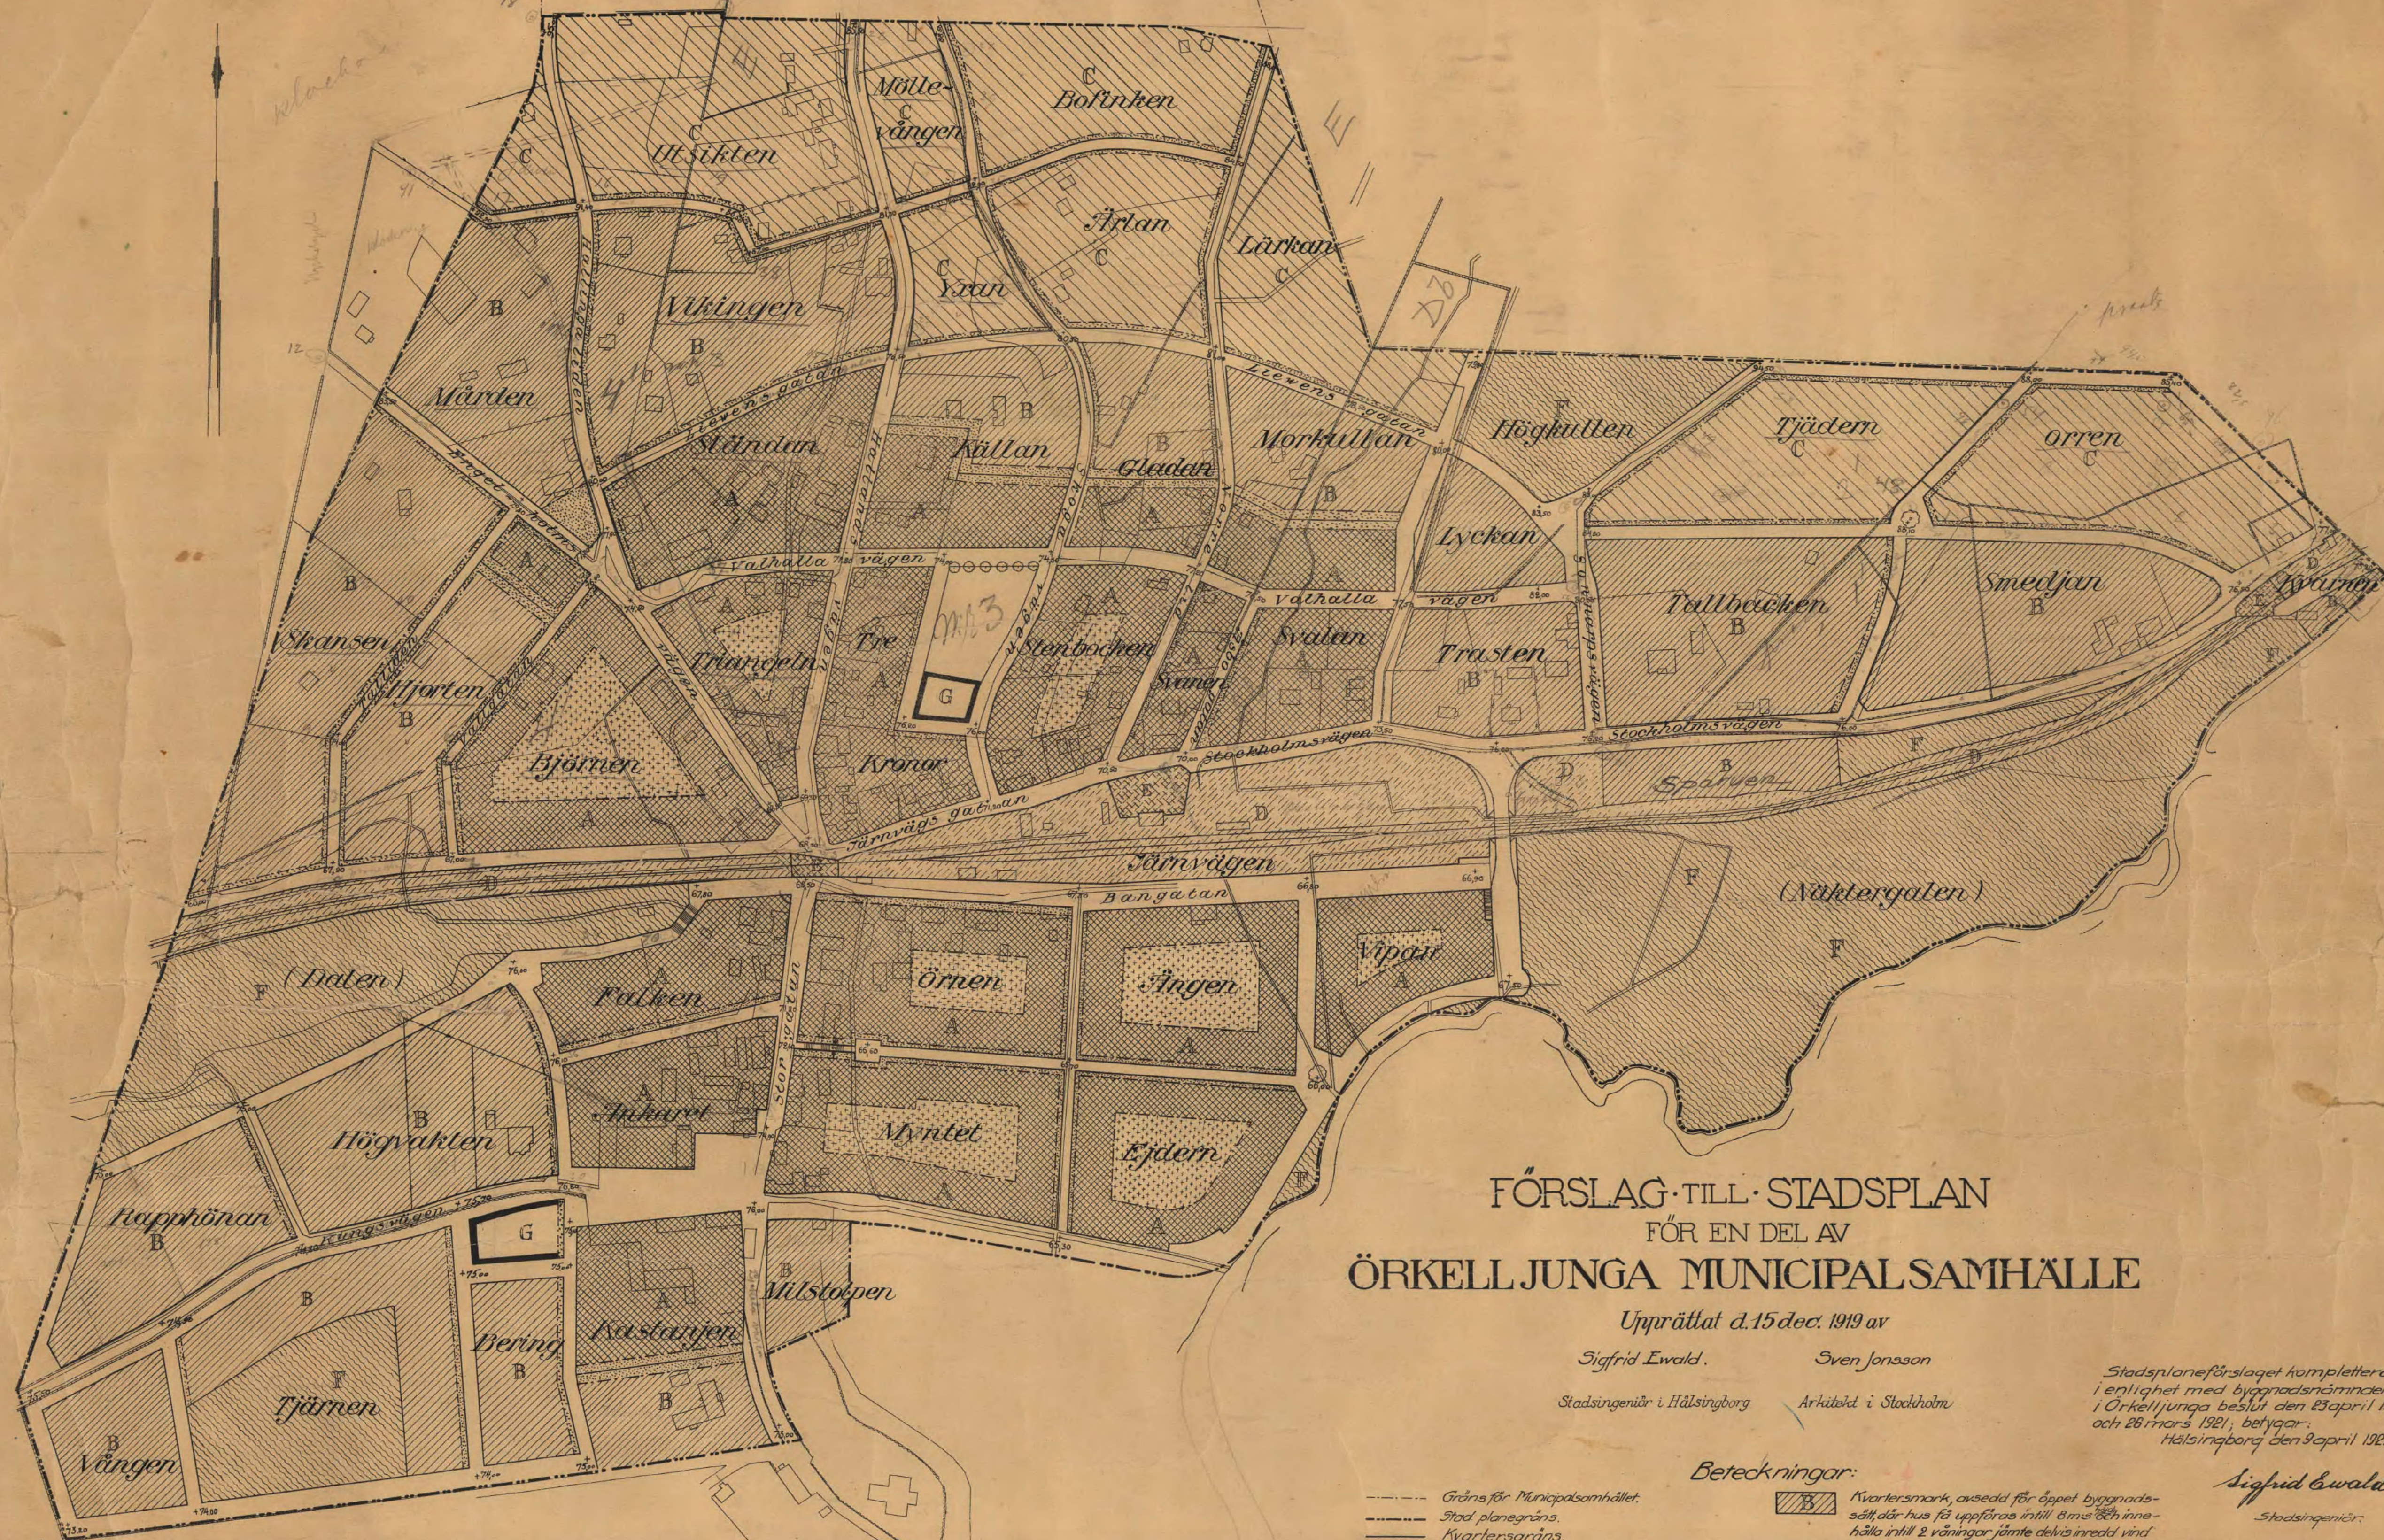

FÖRSLAG TILL STADSPLAN FÖR EN DEL AV ÖRKELLJUNGA MUNICIPALSAMHÄLLE

Upprättat d. 15 dec. 1919 av

Sigfrid Ewald, Sven Jonsson

Stadsingenör i Hålsingborg Arkitekt i Stockholm


Stadsplaneförslaget kompletterat
i enlighet med byggnadsnämndens
i Örkellunga beslut den 23 april 1920
och 26 mars 1921, bebygg-
Hålsingborg den 9 april 1921.


Sigfrid Ewald.
Stadsingenör.

Beteckningar:

- Gränslinje för Municipalsamhället.
- Stad planegräns.
- Kvarteregräns.
- Förgårdslinje.
- Kvarterersmark, som ej får bebyggas.
- Kvarterersmark, i vilken endast trädgårds-
pavilloner, uthus och därmed jämföriga
byggnader få uppföras.
- Kvarterersmark, avsedd för slutet byggnads-
sätt, där hus få uppföras intill 9 m:s höjd och inne-
hålla intill 2 våningar jämte delvis inredd vind.
- Kvarterersmark, avsedd för öppet byggnads-
sätt, där hus få uppföras intill 6 m:s höjd och inne-
hålla intill 2 våningar jämte delvis inredd vind.
- Kvarterersmark, avsedd för öppet byggnads-
sätt, där hus få uppföras intill 6 m.
höjd och blott innehålla en våning jämte in-
redd vind.
- Kvarterersmark, avsedd för järnvägsplanomål.
- Järnvägsområde, som skall upplätas för
allmän trafik.
- Allmänna platser.
- Kvarterersmark, avsedd för allmänna
byggnader.
Gårdsgräns.

Skala 1:2000

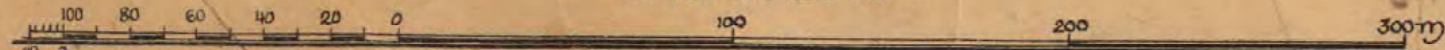

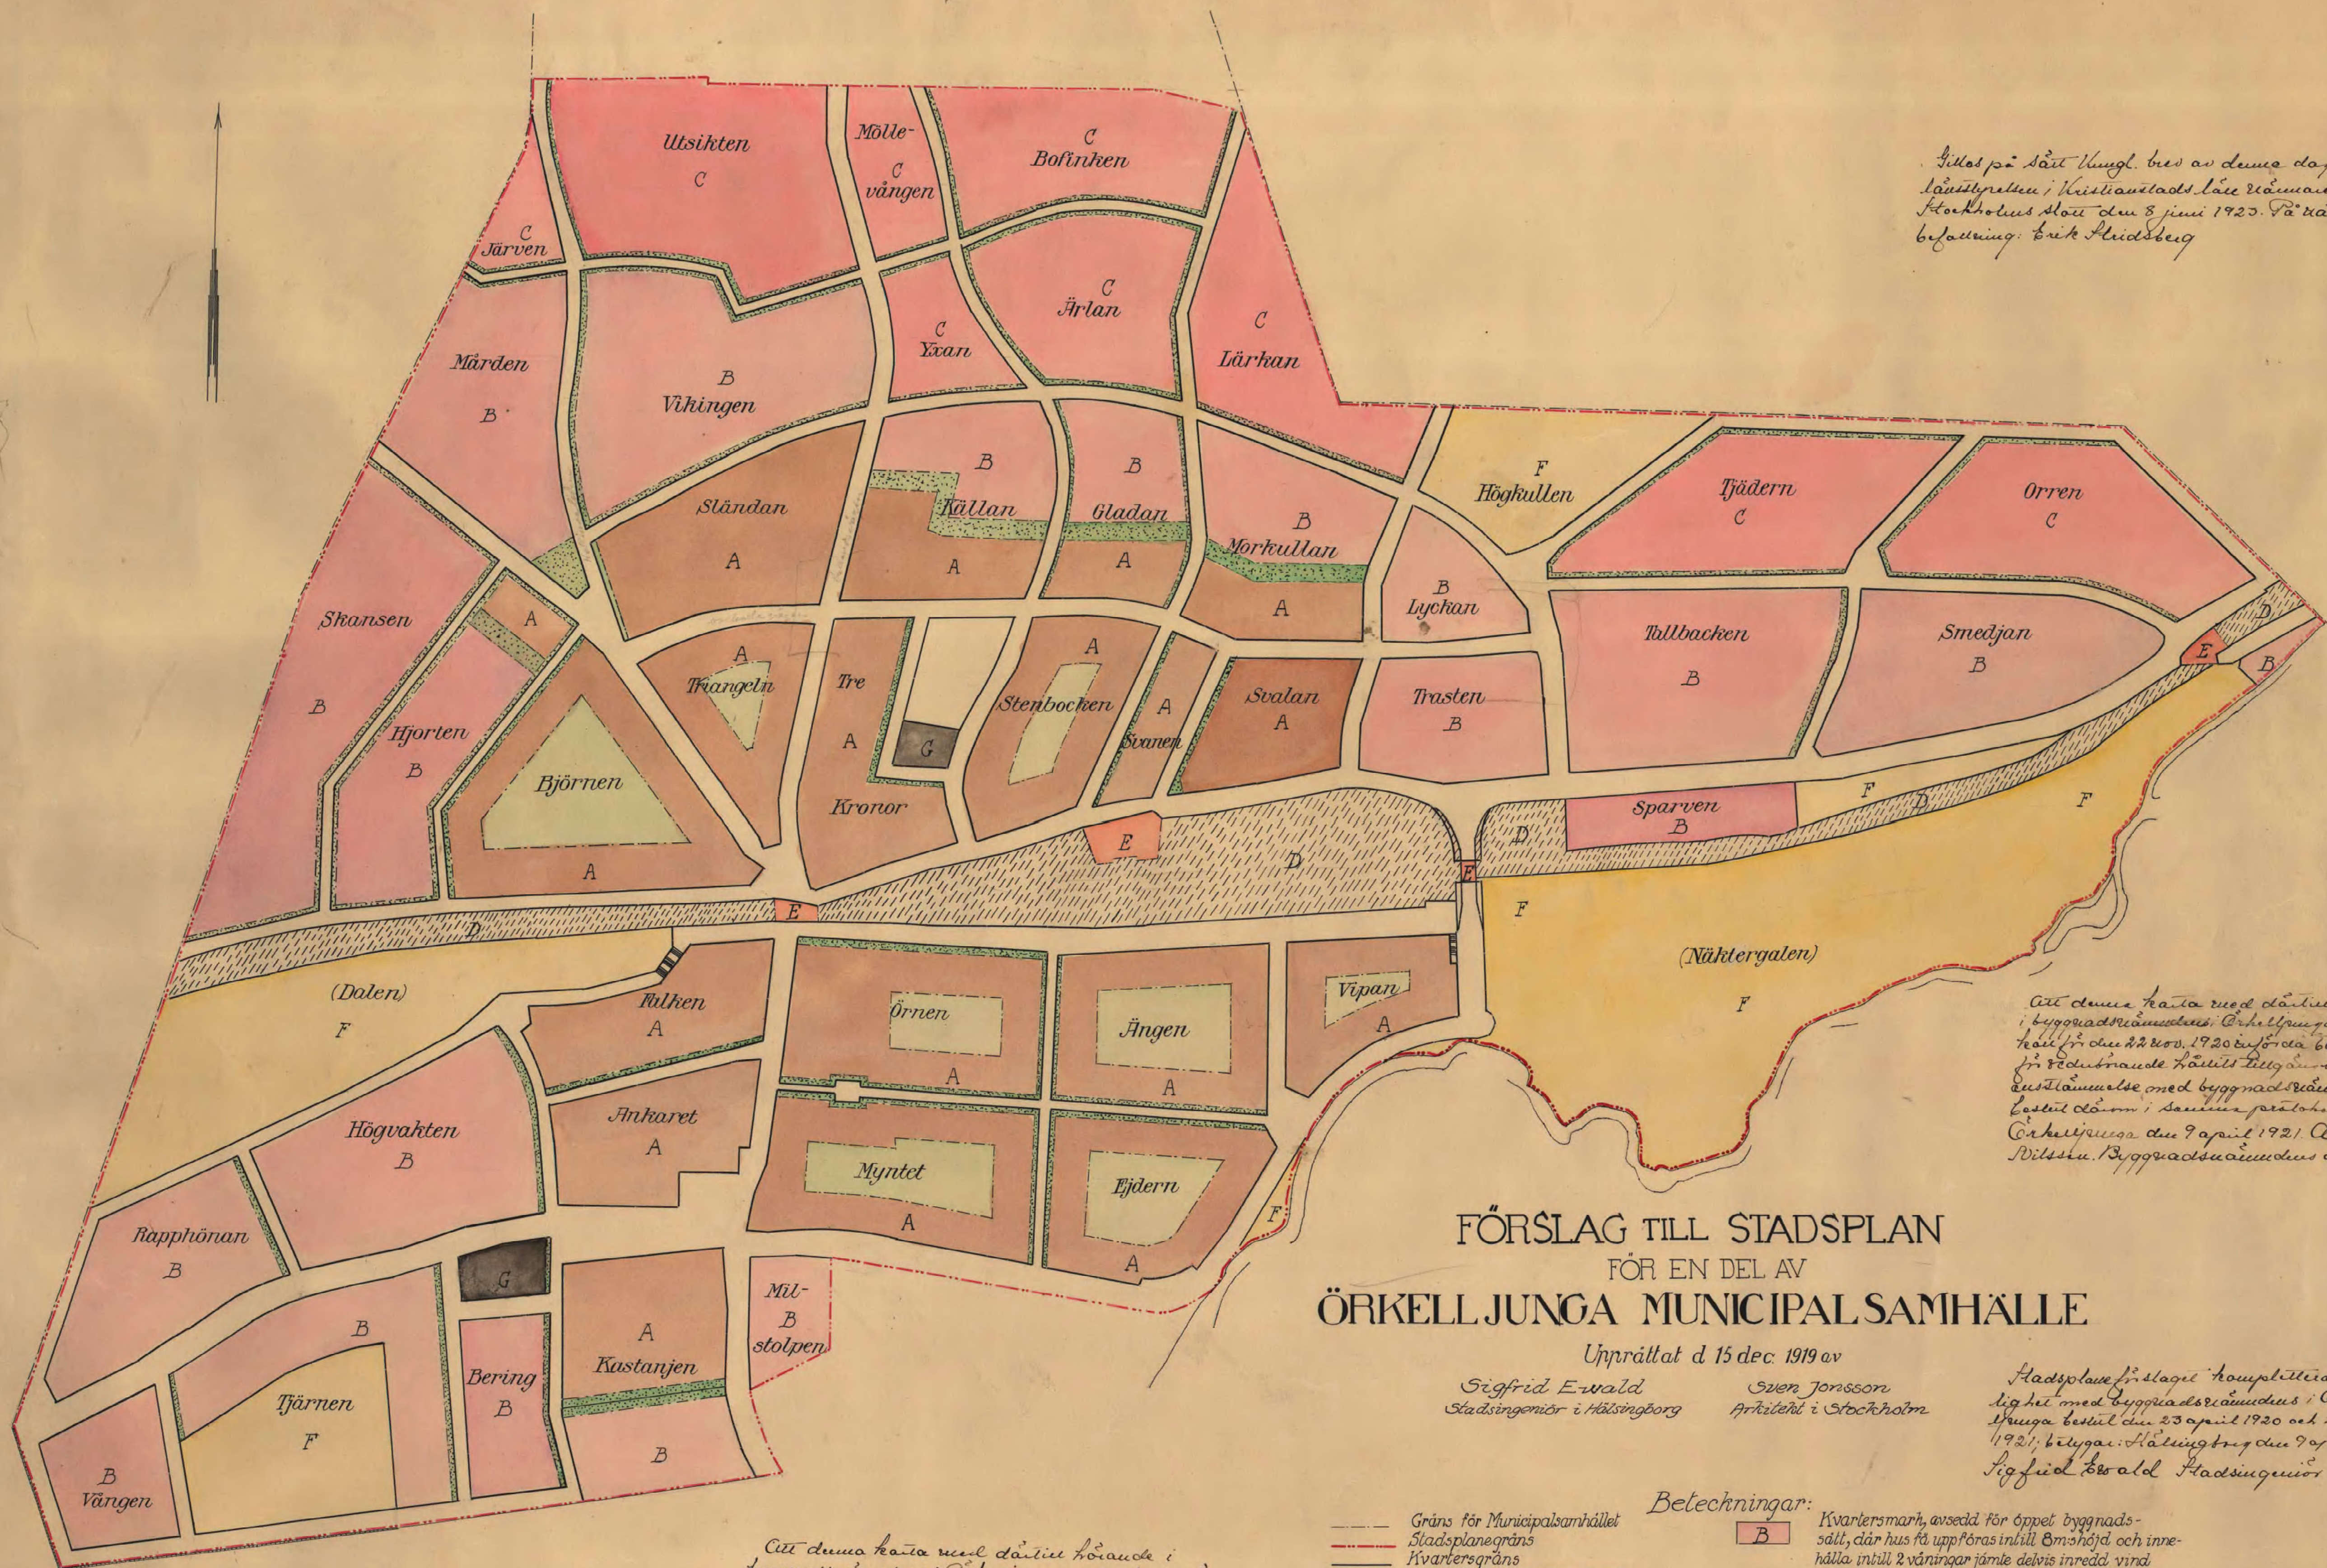

Gillas på Sätt Uthugl. bes av denna dag till
Länslänaren i Kristianstads län vidmarckvisas
Stockholms stadt den 8 juni 1925. På värdigste
befallning: Erik Hildberg

Att denna karta med därtill hörande
i byggnadsnämndens i Örkelljunga protokoll
den 22 Nov. 1920 införda beslutning
för ändrade hälsing tillgänglig; öfver
denna beslut med byggnadsnämndens
bestämda delar i samma protokoll;
Örkelljunga den 9 april 1921. A. K.
Rilshu. Byggnadsnämndens ordförande

FÖRSLAG TILL STADSPLAN FÖR EN DEL AV ÖRKELLJUNGA MUNICIPALSAMHÄLLE

Upprättat d 15 dec. 1919 av

Sigfrid Ewald
Stadsingenjör i Helsingborg

Gren Jonsson
Arkitekt i Stockholm

Stadsplanen förslaget kompletterad i en-
lighet med byggnadsnämndens i Örkell-
junga beslut den 23 april 1920 och 26 Nov.
1921; bilaga. Helsingborg den 9 april 1921
Sigfrid Ewald Stadsingenjör

Att denna karta med därtill hörande i
byggnadsnämndens i Örkelljunga protokoll
den 16 februari 1920 införda beslutning för de-
närmed hälsing tillgänglig; i nämnda beslut med
byggnadsnämndens beslut därtill i samma protokoll;
Örkelljunga den 23 april 1920. C. O. O.
Byggnadsnämndens ordförande

Från herrar Olofsson
och Hildberg, byggar: A. F. Sandberg
C. Carlsson

- Beteckningar:**
- Gräns för Municipalsamhället
 - Stadsplanegräns
 - Kvarteregräns
 - Gräns för kvartersdelar för vilka gällar olika bestämmelser
 - Kvarteregräns, som ej får bebyggas
 - Kvartersmark, i vilken endast trädgårds-pavilloner, uthus och därmed jämförliga byggnader få uppföras
 - Kvartersmark, avsedd för slutet byggnadsätt där hus få uppföras intill 9 m:s höjd och innehålla intill 2 våningar jämte delvis inredd vind
 - Kvartersmark, avsedd för öppet byggnads-ätt, där hus få uppföras intill 6 m:s höjd och innehålla intill 2 våningar jämte delvis inredd vind
 - Kvartersmark, avsedd för öppet eller hopplat byggnadsätt, där hus få uppföras intill 6 m:s höjd och blott innehålla en våning jämte inredd vind
 - Kvartersmark, avsedd för järnvägsändamål
 - Järnvägsområde som skall upplåtas för allmän gatutrafik
 - Allmänna platser
 - Kvartersmark, avsedd för allmänna byggnader

