

FÖRSLAG TILL STADSPLAN FÖR DEL AV ÖRKELLJUNGA S:E I ÖRKELLJUNGA K:N

NORDÖSTRA DELEN - OMRÅDET ÖSTER OM STOCKHOLMSVÄGEN

UPPRÄTTAT I MAJ 1966

Arne Lindström
ARNE LINDSTRÖM
ARKITEKT SÄR

Bengt Larsson
BENGT LARSSON
KOMMUNALINGENJÖR

BETECKNINGAR GRUNDKARTAN

- FASTIGHETSGRÄNS
- KVARTERSGRÄNS
- VÄGAR
- STÖDMUR
- STENMUR
- STAKET
- HÄCK
- BÄCK
- DIKE
- BONINGSHUS, UTHUS
- STRANDKONTUR
- ANNAN GRÄNS MELLAN OLIKA ÄGOSLAG
- BARRSKOG
- KÄRR
- NIVÅKURVOR
- GRÄNSPUNKT
- POLYGONPUNKT
- PUNKT I RUTNÄT
- HÖJDSIFFROR

STADSPLANEKARTAN

- STADSPLANEGRÄNS
- GÄLLANDE OMRÅDES- OCH BESTÄMMELSEGRÄNS
- GATU- KVARTERS- OCH ANNAN OMRÅDESGRÄNS
- BESTÄMMELSEGRÄNS
- GRÄNSLINJE EJ ANSEDD ATT FASTSTÄLLAS
- PARK ELLER PLANTERING
- KVARTERSMARK FÖR INDUSTRIELLT ÄNDAMÅL
- MARK SOM EJ FÅR BEBYGGAS
- STÖRSTA TILLÅTNA HUSHÖJD
- GATUHÖJD GÄLLANDE RESP. FÖRESLAGEN
- LEDNINGSOMRÅDE
- GATUHÖJD, GATUPLAN UNDER VIADUKT

Nr 845:III Tillhör länsstyrelsens
i Kristianstads län resolution
den 2 juni 1967.

På tjänstens vägnar:
E. Carlstoft


Utdrag ur grundkarta över
Örkelljunga stadsplanesamhälle
kompletterad år 1966; betygar:
Karl Erik Andersson
Distriktslänsmätare
Dnr 92/66: L7

Kopians likhet med original betygas.
Stockholm den 16. 10. 1967.
SVENSKA REPRODUKTIONS AB
G. Lindberg

TILLHÖR KOMMUNALFULLMÄKTIGES I
ÖRKELLJUNGA KOMMUN BESLUT
DEN 12 DECEMBER 1966, § 317
BETYGAR TJÄNSTEN:

Kommunkamrer
KOMMUNKAMRER

11-ÖRS-634/67
SVENSKA REPRODUKTIONS AB 1967

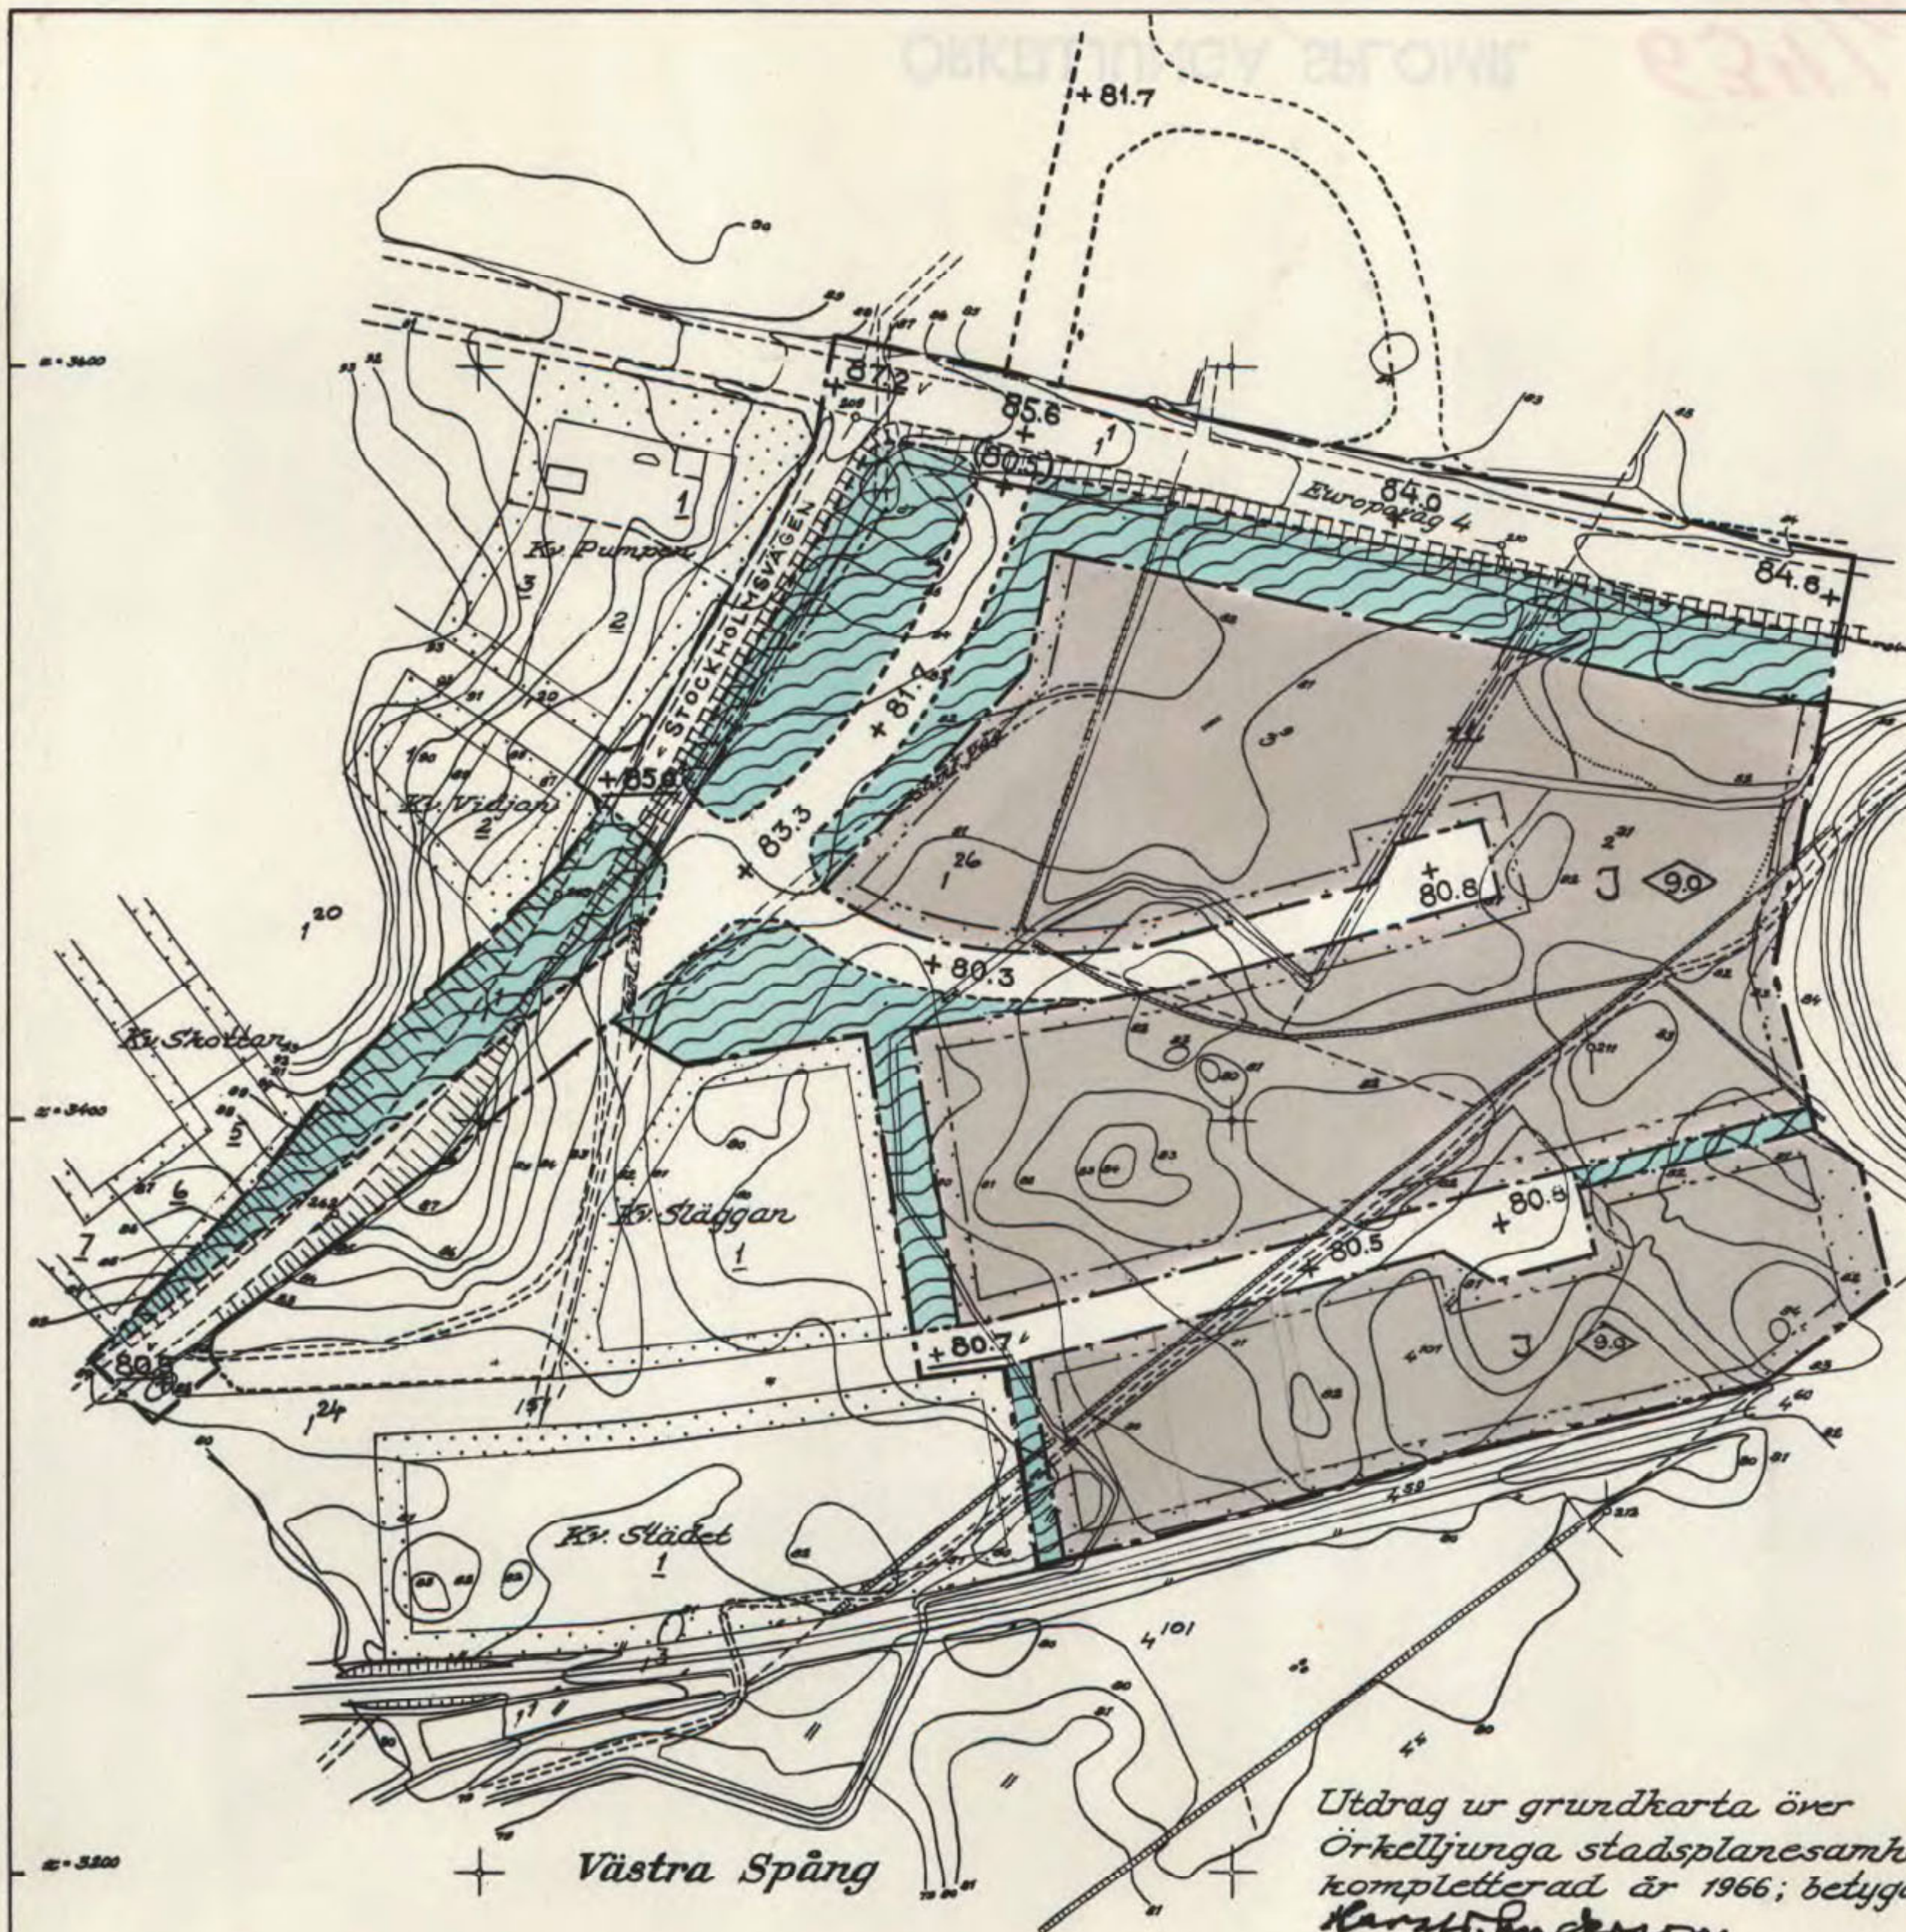

Skala 1:2000
0 10 20 30 40 50 60 70 80 90 100 110 120 130 140 M.