


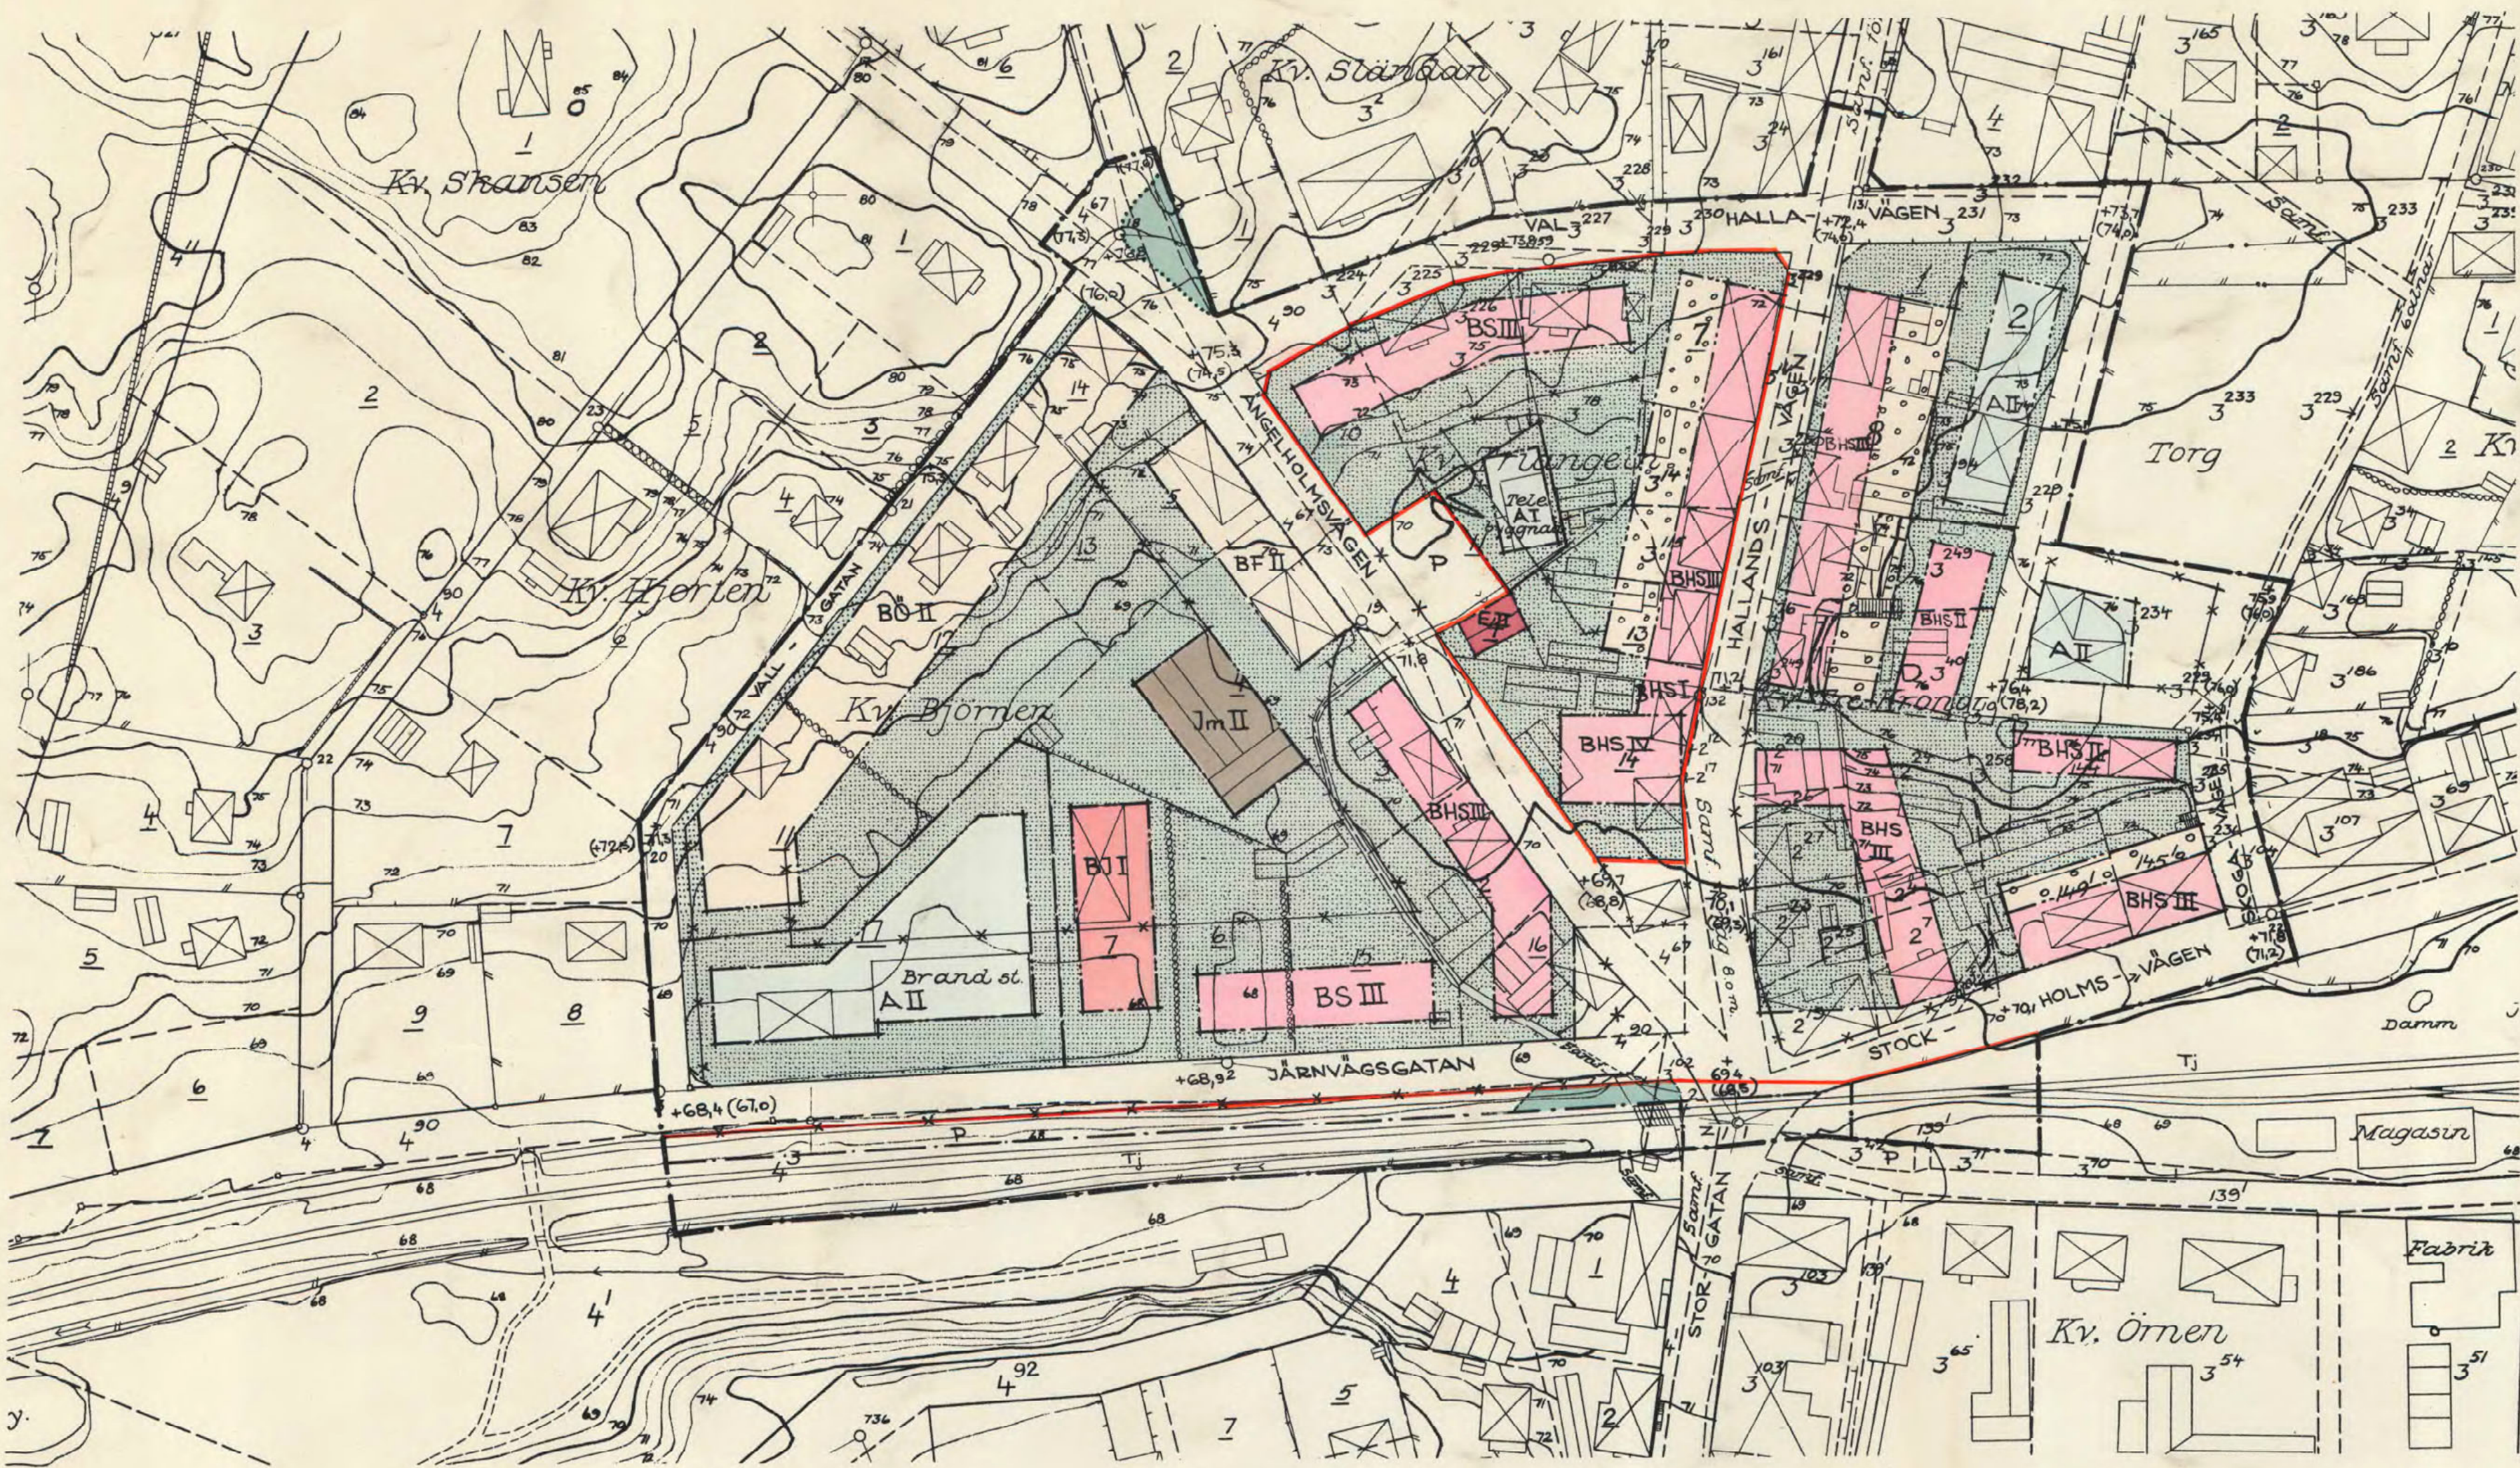

FÖRSLAG TILL ÄNDRING AV STADSPLAN FÖR
KV. BJÖRNEN M. FL.
INOM ÖRKELLJUNGA SAMHÄLLE, KRISTIANSTADS LÄN

UPPRÄTTAT ÅR 1965

Arne Lindström
ARNE LINDSTRÖM
ARKITEKT S.A.R.

BETECKNINGAR

GRUNDKARTA

- FASTIGHETSGRÄNS
- GRÄNS FÖR KVARTER
- VÄGAR
- JÄRNVÄGSSPÅR
- STÖDMUR
- STENMUR
- STAKET
- HÄCK
- BONINGSHUS RESP. UTHUS
- GRÄNSPUNKT
- POLYGONPUNKT
- PUNKT I RUTNÄT
- HÖDSIFFROR

STADSPLANEKARTA

- STADSPLANEGRÄNS
- GÄLLANDE OMRÅDES- OCH BESTÄMMELSEGRÄNS
- GATU- KVARTERS- OCH ANNAN OMRÅDESGRÄNS
- BESTÄMMELSEGRÄNS
- GRÄNSLINJE EJ AVSEDD ATT FASTSTÄLLAS
- GATA ELLER TORG
- PARK ELLER PLANTERING
- OMRÅDE FÖR ALLMÄNT OMRÅDE
- OMRÅDE FÖR BOSTADSÄNDAMÅL; FRISTÅENDE HUS
- OMRÅDE FÖR SAMMANBYGGDA HUS
- OMRÅDE FÖR FRISTÅENDE ELLER KOPPLADE HUS
- OMRÅDE FÖR BOSTADS- OCH SMÅINDUSTRIÄNDAMÅL
- OMRÅDE FÖR SMÅINDUSTRIÄNDAMÅL
- OMRÅDE FÖR HANDELSÄNDAMÅL
- OMRÅDE FÖR JÄRNVÄGSÄNDAMÅL
- OMRÅDE FÖR ALLM. GATUTRAFIK
- TRANSFORMATOR
- OMRÅDE SOM ICKE FÅR BEBYGGAS
- ÖVERBYGGD GÅRD OCH ANNAN TERASSEBYGGNAD
- ANTAL VÅNINGAR
- GATUHÖJD, FÖRESLAGEN RESP. GÄLLANDE
- AVSEDD ATT UTGÅ
- BEGRÄNSNINGSLINJE ENL. BYGGNADSNÄMNDEN § 379 21 NOV. 1966

SKALA 1:1000
10 0 10 20 30 40 50 60 70 80 90 100 METER

TILLHÖR KOMMUNFULLMÄKTIGES I
ÖRKELLJUNGA K:n BESLUT DEN 12 /12 1966,
§ 215
BETYGAR: I TJÄNSTEN
A. Pålsson
KOMMUNKAMRER

GRUNDKARTAN UPPRÄTTAD ÅR 1960 AV:
HARALD ANDERSON
DISTRIKTLANTMÄTARE

NR 73:111 TILLHÖR LÄNSSTYRELSENS I
KRISTIANSTADS LÄN RESOLUTION
DEN 11 JANUARI 1968. UNDANTAG: SE BESLUTET.
PÅ TJÄNSTENS VÄGNAR:
ERIK BRINCK

Kopierat från original
Stockholm den 14/10 1968
Sveinbjörnsson
G. Lindberg

11-ÖRS-647168