

FÖRSLAG TILL STADSPLAN FÖR DEL AV
ÖRKELLJUNGA SAMHÄLLE
(TÄPPET-OMRÅDET)
INOM ÖRKELLJUNGA KOMMUN, KRISTIANSTADS LÄN
UPPRÄTTAT I OKTOBER 1968 AV

Jngvar Eknor
JNGVAR EKNOR
ARKITEKT SAR

Bengt Larsson
BENGT LARSSON
KOMMUNALINGENJÖR

REVIDERAT I FEBRUARI 1970

Jngvar Eknor
JNGVAR EKNOR

Bengt Larsson
BENGT LARSSON

BETECKNINGAR
GRUNDKARTAN

- GRÄNS FÖR FASTIGHET ELLER SAMFÄLLT OMRÅDE
- ÅKERGRÄNS
- STAKET
- HÄCK
- STENMUR
- STÖDMUR
- BANK
- VÄG MED RESP. UTAN SIDOUTRYMMEN
- DIKE ELLER VATTENDRAG
- HÖJDKURVOR
- BONINGSHUS RESP. UTHUS
- KRAFTLEDNING
- ÅKER
- POLYGONPUNKT
- RUTNÄTSPUNKT
- JORDREGISTERNUMMER Å FASTIGHET


STADSPLANEKARTAN

- STADSPLANEGRÄNS
- GATU- KVARTERS- OCH ANNAN OMRÅDESGRÄNS
- BESTÄMMELSEGRÄNS
- GRÄNSLINJER EJ AVSEDDA ATT FASTSTÄLLAS
- FÖRBUD MOT UTFART
- FÖRBUD MOT UTFART MED UTFARTSUTSLÄPP
- GATA ELLER TORG
- PARK ELLER PLANTERING
- BF OMRÅDE FÖR BOSTADSÄNDAMÅL FRISTÅENDE HUS
- Bj OMRÅDE FÖR BOSTADS- OCH SMÅINDUSTRIÄNDAMÅL
- Jm OMRÅDE FÖR SMÅINDUSTRIÄNDAMÅL
- A OMRÅDE FÖR ALLMÄNT ÄNDAMÅL
- ES TRANSFORMATORSTATION
- G MED G BETECKNAT OMRÅDE FÅR ANVÄNDAS ENDAST FÖR VÅRDHUS ELLER DÄRMED JÄMFÖRT ÄNDAMÅL
- V VATTENOMRÅDE
- MARK SOM IKKE FÅR BEBYGGAS
- G OMRÅDE FÖR GARAGEÄNDAMÅL
- II OMRÅDE TILLGÅNGSLIGT FÖR UNDERTJORDISKA LEDN
- I II ANTAL VÅNINGAR
- +00 GÄLLANDE GATUHÖJD
- +00 FÖRESLAGEN GATUHÖJD
- 36 BYGGNADSHÖJD

TILLHÖR KOMMUNFULLMÄKTIGES OCH
SAMMLÄGGENINGSDELEGERADES I ÖRKELLJUNGA
KOMMUN BESLUT DEN 22 JUNI 1970, § 96
OCH 28 SEPTEMBER 1970, § 23
BETYDAR:

Assar Pålsson
ASSAR PÅLSSON
KANSLICHEF

NR 11082-353-71 TILLHÖR LÄNS-
STYRELSENS I KRISTIANSTADS LÄN
BESLUT DEN 26 NOVEMBER 1971.
UNDANTAG: SE BESLUTET
I TJÄNSTEN:
S - E SVENSSON

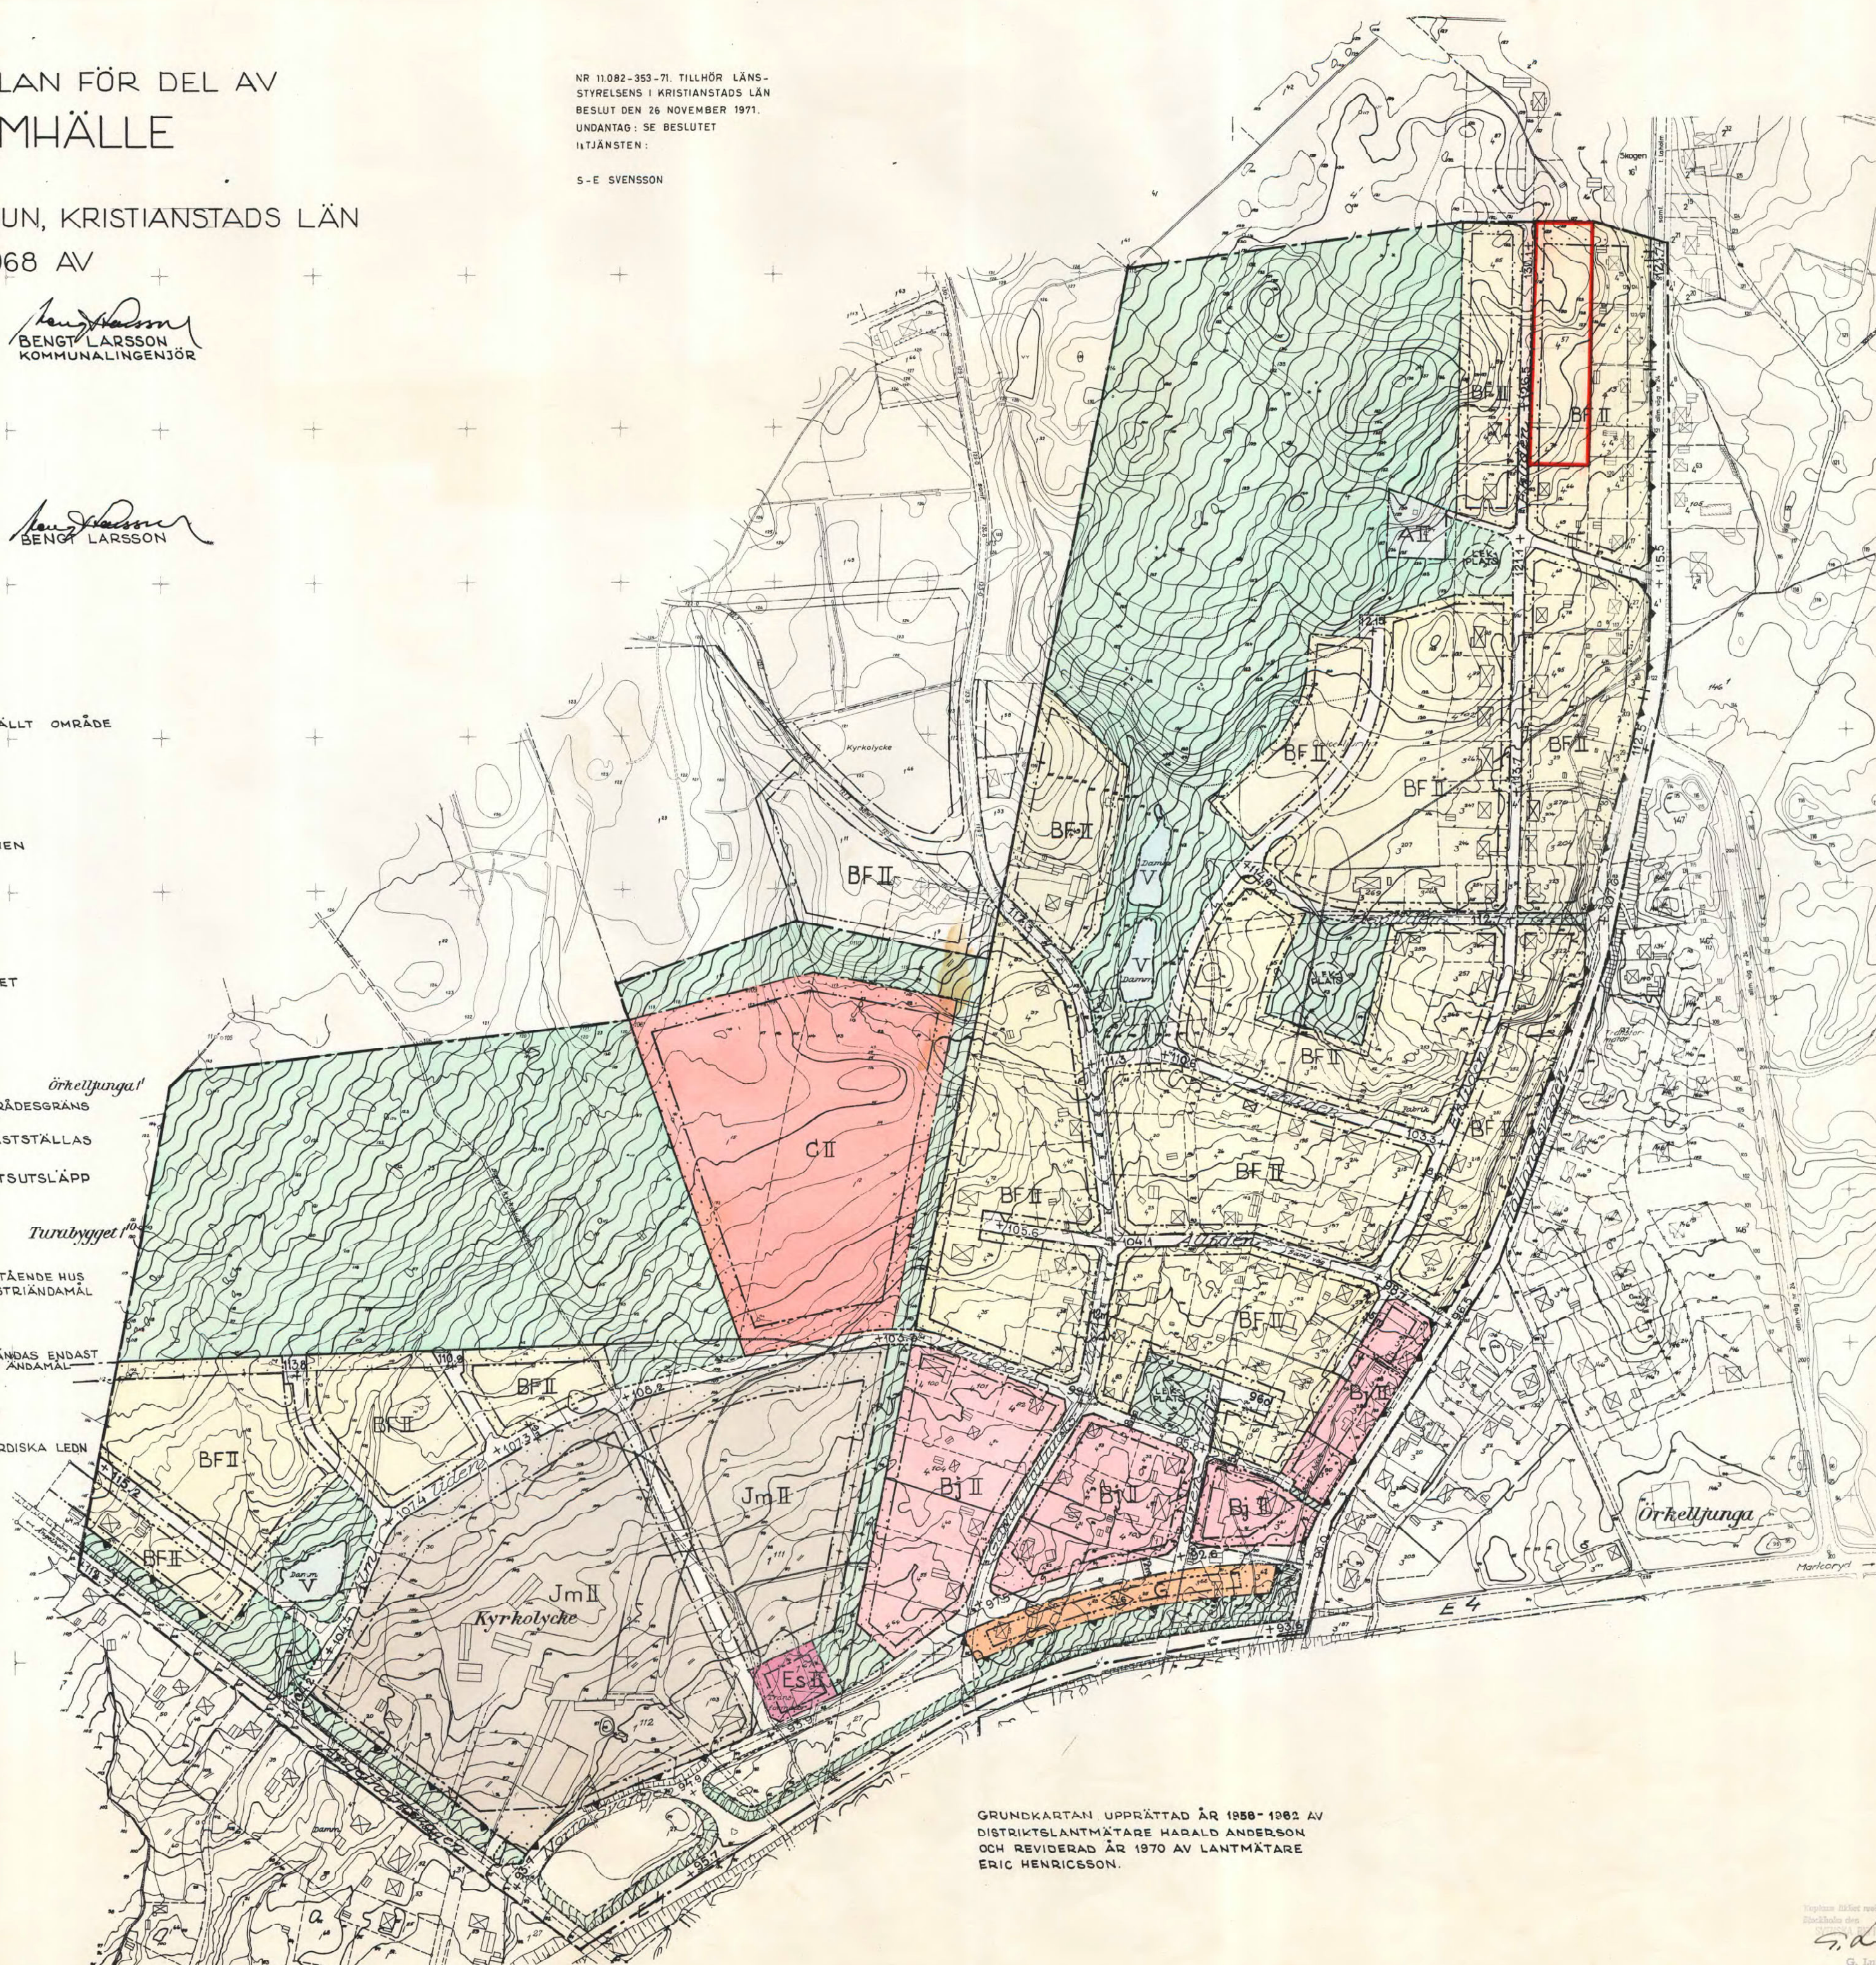

GRUNDKARTAN UPPRÄTTAD ÅR 1888-1902 AV
DISTRIKTLANTMÄTARE HARALD ANDERSON
OCH REVIDERAD ÅR 1970 AV LANTMÄTARE
ERIC HENRICSSON.

10 0 10 20 30 40 50 60 70 80 90 100
SKALA 1:2000

G. Lundberg
G. Lundberg