


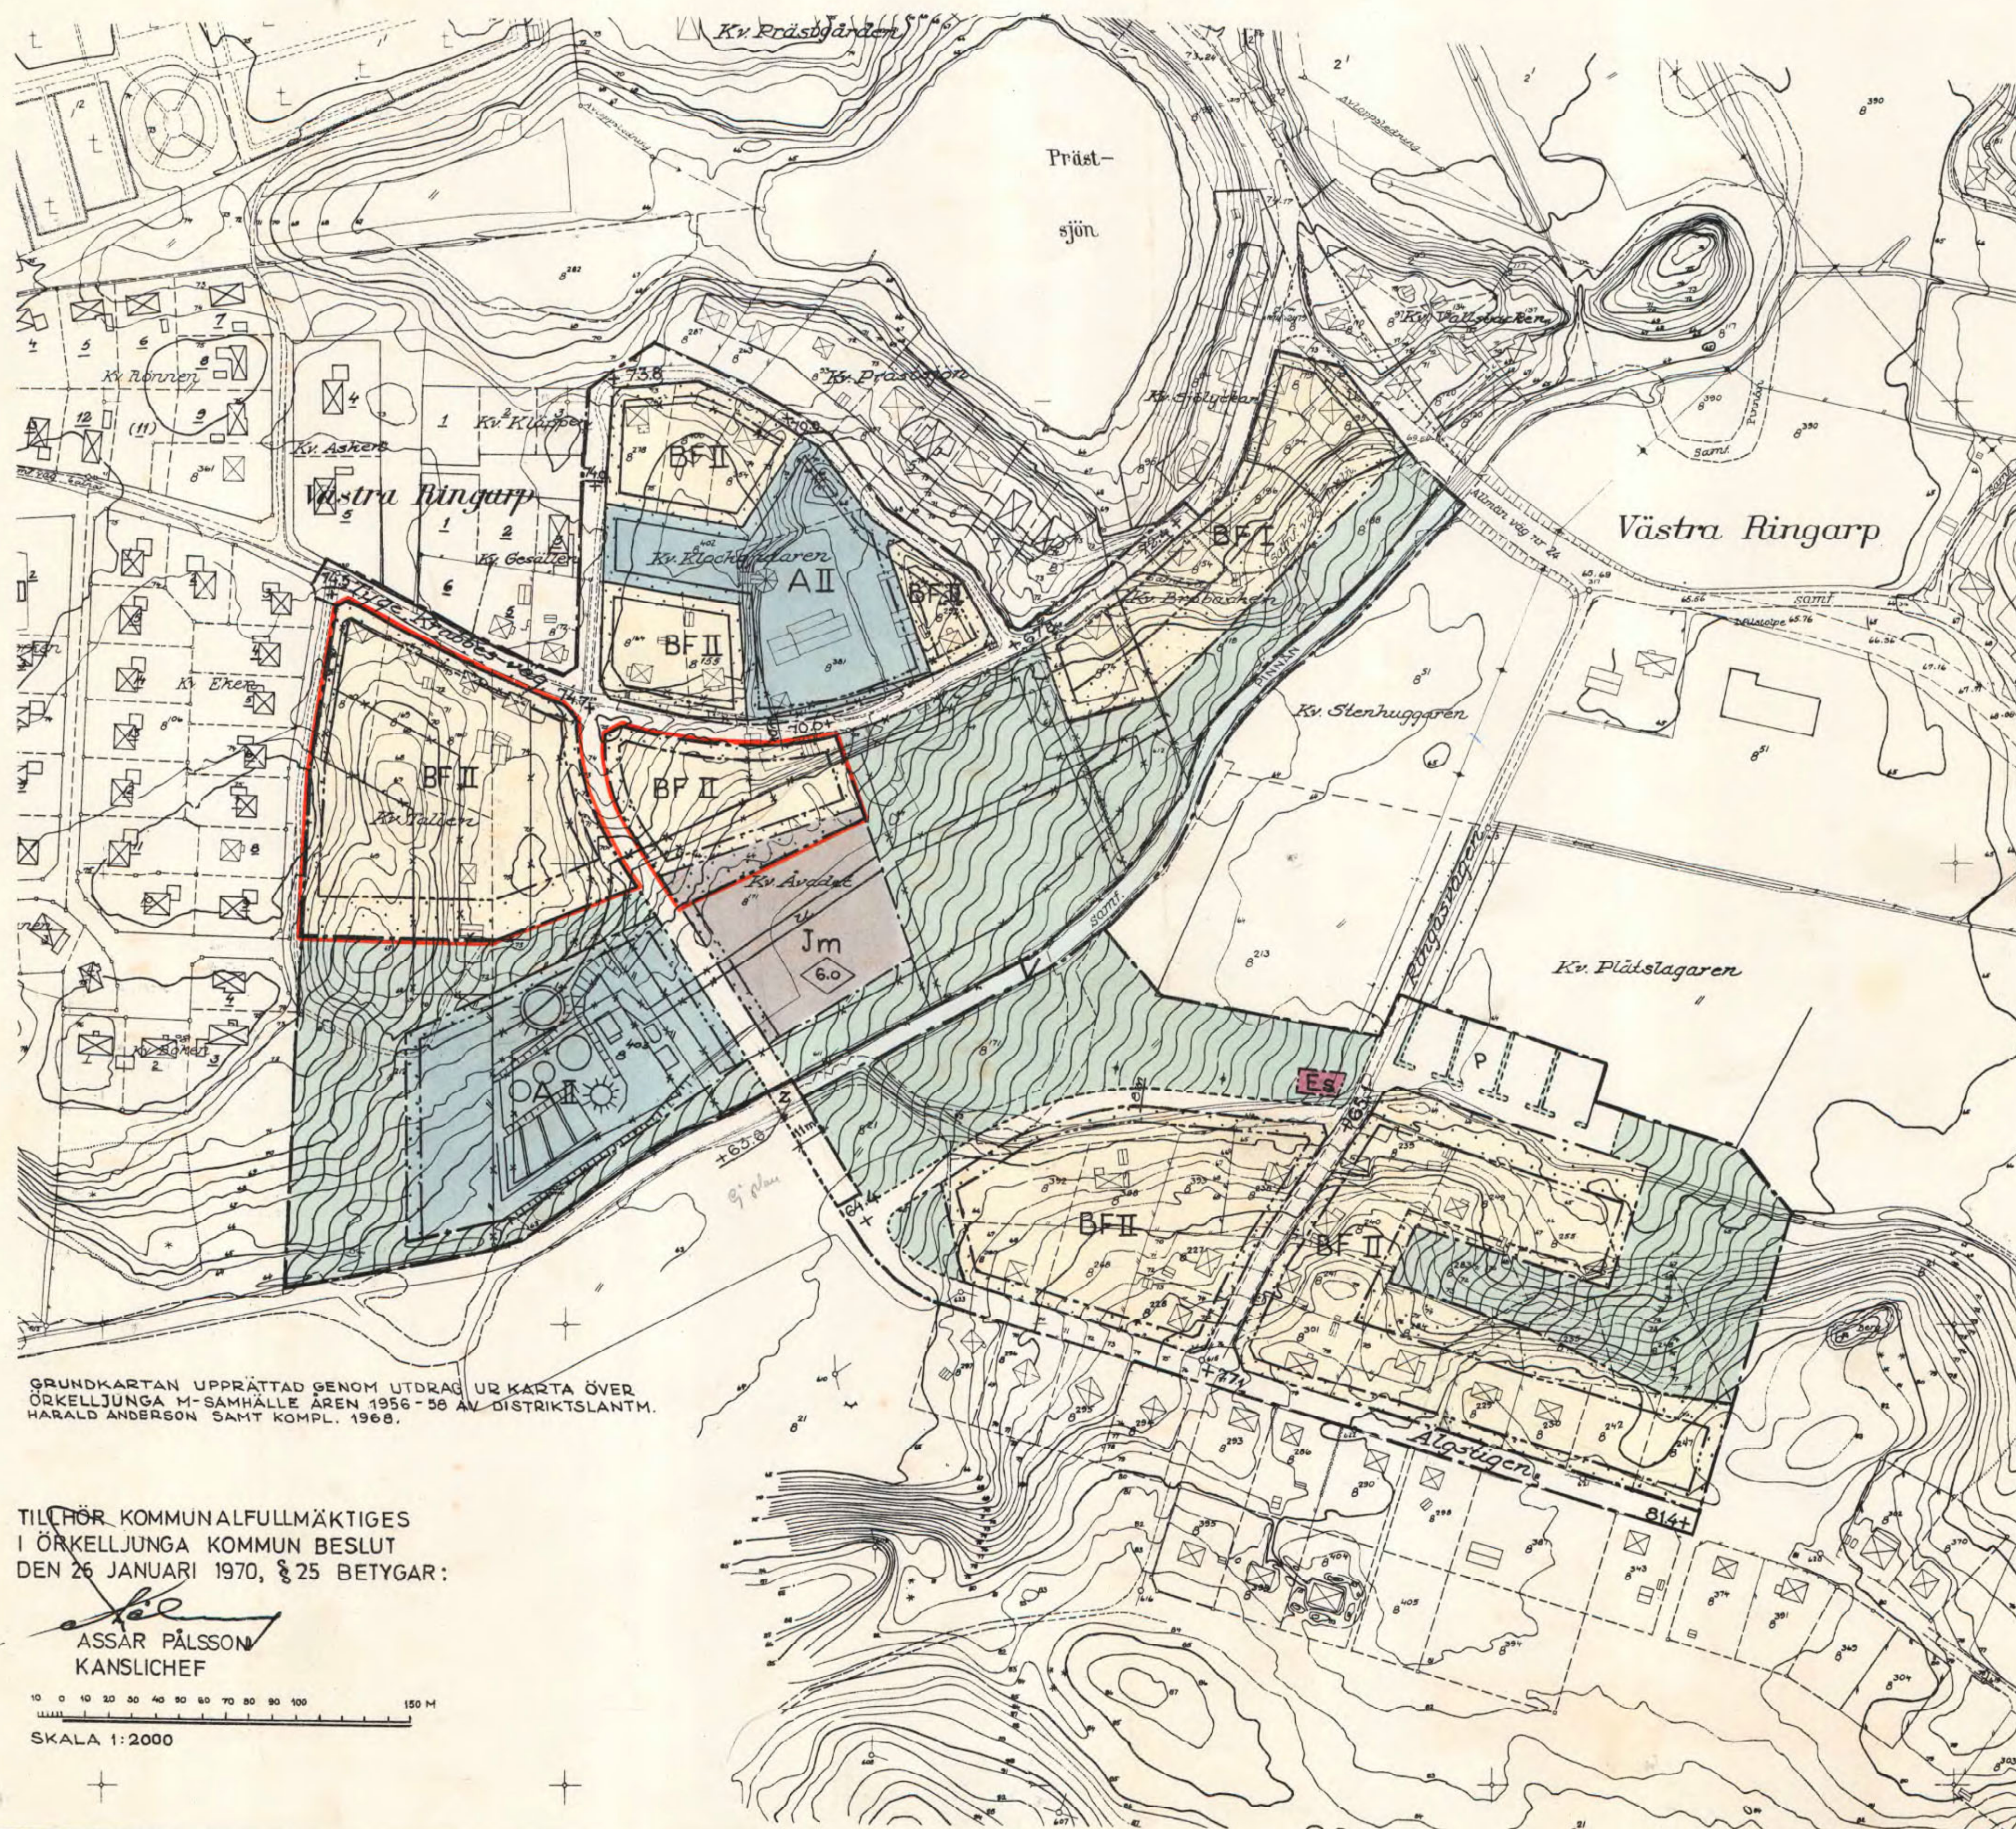

GRUNDKARTAN UPPRÄTTAD GENOM UTDRAK UR KARTA ÖVER ÖRKELLJUNGA M-SAMHÄLLE ÅREN 1956-58 AV DISTRIKTSKARTMÄTAREN HARALD ANDERSSON SAMT KOMPL. 1968.

TILLHÖR KOMMUNALFULLMÄKTIGES I ÖRKELLJUNGA KOMMUN BESLUT DEN 26 JANUARI 1970, § 25 BETYGAR:

ASSAR PÅLSSON
KANSLICHEF

SKALA 1:2000

FÖRSLAG TILL ÄNDRING OCH UTVIDGNING AV STADSPLAN FÖR DEL AV ÖRKELLJUNGA SAMHÄLLE (KV. TÄLLEN M. FL.) INOM ÖRKELLJUNGA KOMMUN KRISTIANSTADS LÄN

UPPRÄTTAT I DECEMBER 1968 AV

INGVAR EKNOR
STADSARKITEKT

BENGT LARSSON
KOMMUNALINGENJÖR

REVIDERAT DEN 19 JANUARI 1970.

Ingvar Eknor

Bengt Larsson

BETECKNINGAR GRUNDKARTA

- GRÄNS FÖR FASTIGHET ELLER SAMFÄLLT OMRÅDE
 - ÅKERGRÄNS
 - STAKET
 - HÄCK
 - STÖDMUR
 - BANK
 - VÄG
 - DIKE ELLER VATTENDRAG
 - HÖJDKURVOR
 - BÖNINGSHUS RESP. UTHUS
 - /// ÅKER
 - POLYGONPUNKT
 - RUTNÄTSPUNKT
 - JORDREGISTERNUMMER Å FASTIGHET
- Nr 11.082-578-71. Tillhör länstyrelsens i Kristianstads län beslut den 12 januari 1972.
Undantag: se beslutet.
I tjänsten: *Sven Erik Frantzén*
Sven Erik Frantzén

STADSPLANEKARTA

- STADSPLANEGRÄNS
 - GÄLLANDE OMRÅDES- OCH BESTÄMMESEGRÄNS
 - BESTÄMMESEGRÄNS
 - GATU- KVARTERS- OCH ANNAN OMRÅDESGRÄNS
 - GRÄNSLINJE EJ AVSEDD ATT FASTSTÄLLAS
 - GATA
 - PARK ELLER PLANTERING
 - VATTENOMRÅDE
 - Jm OMRÅDE FÖR SMÅINDUSTRIÄNDAMÅL
 - BF OMRÅDE FÖR BOSTADSÄNDAMÅL. FRISTÅENDE HUS
 - A OMRÅDE FÖR ALLMÄNT ÄNDAMÅL
 - Es TRANSFORMATORSTATION
 - MARK SOM ICKE FÅR BEBYGGAS
 - OMRÅDE TILLGÄNGLIGT FÖR UNDERJORDISKA LEDNINGAR
 - ANTAL VÅNINGAR
 - GÄLLANDE GATUHÖJD
 - FÖRESLAGEN GATUHÖJD
 - DEL AV VATTENOMRÅDE TILLGÄNGLIGT FÖR ALLMÄN GATUTRAFIK
 - BYGGNADSHÖJD
- AVSEDD ATT UTGÅ

Kopierat likhet med originalbetyg. Stockholm den 19/1 1970. SVENSKA REPRODUKTIONS AB. G. Lundberg