


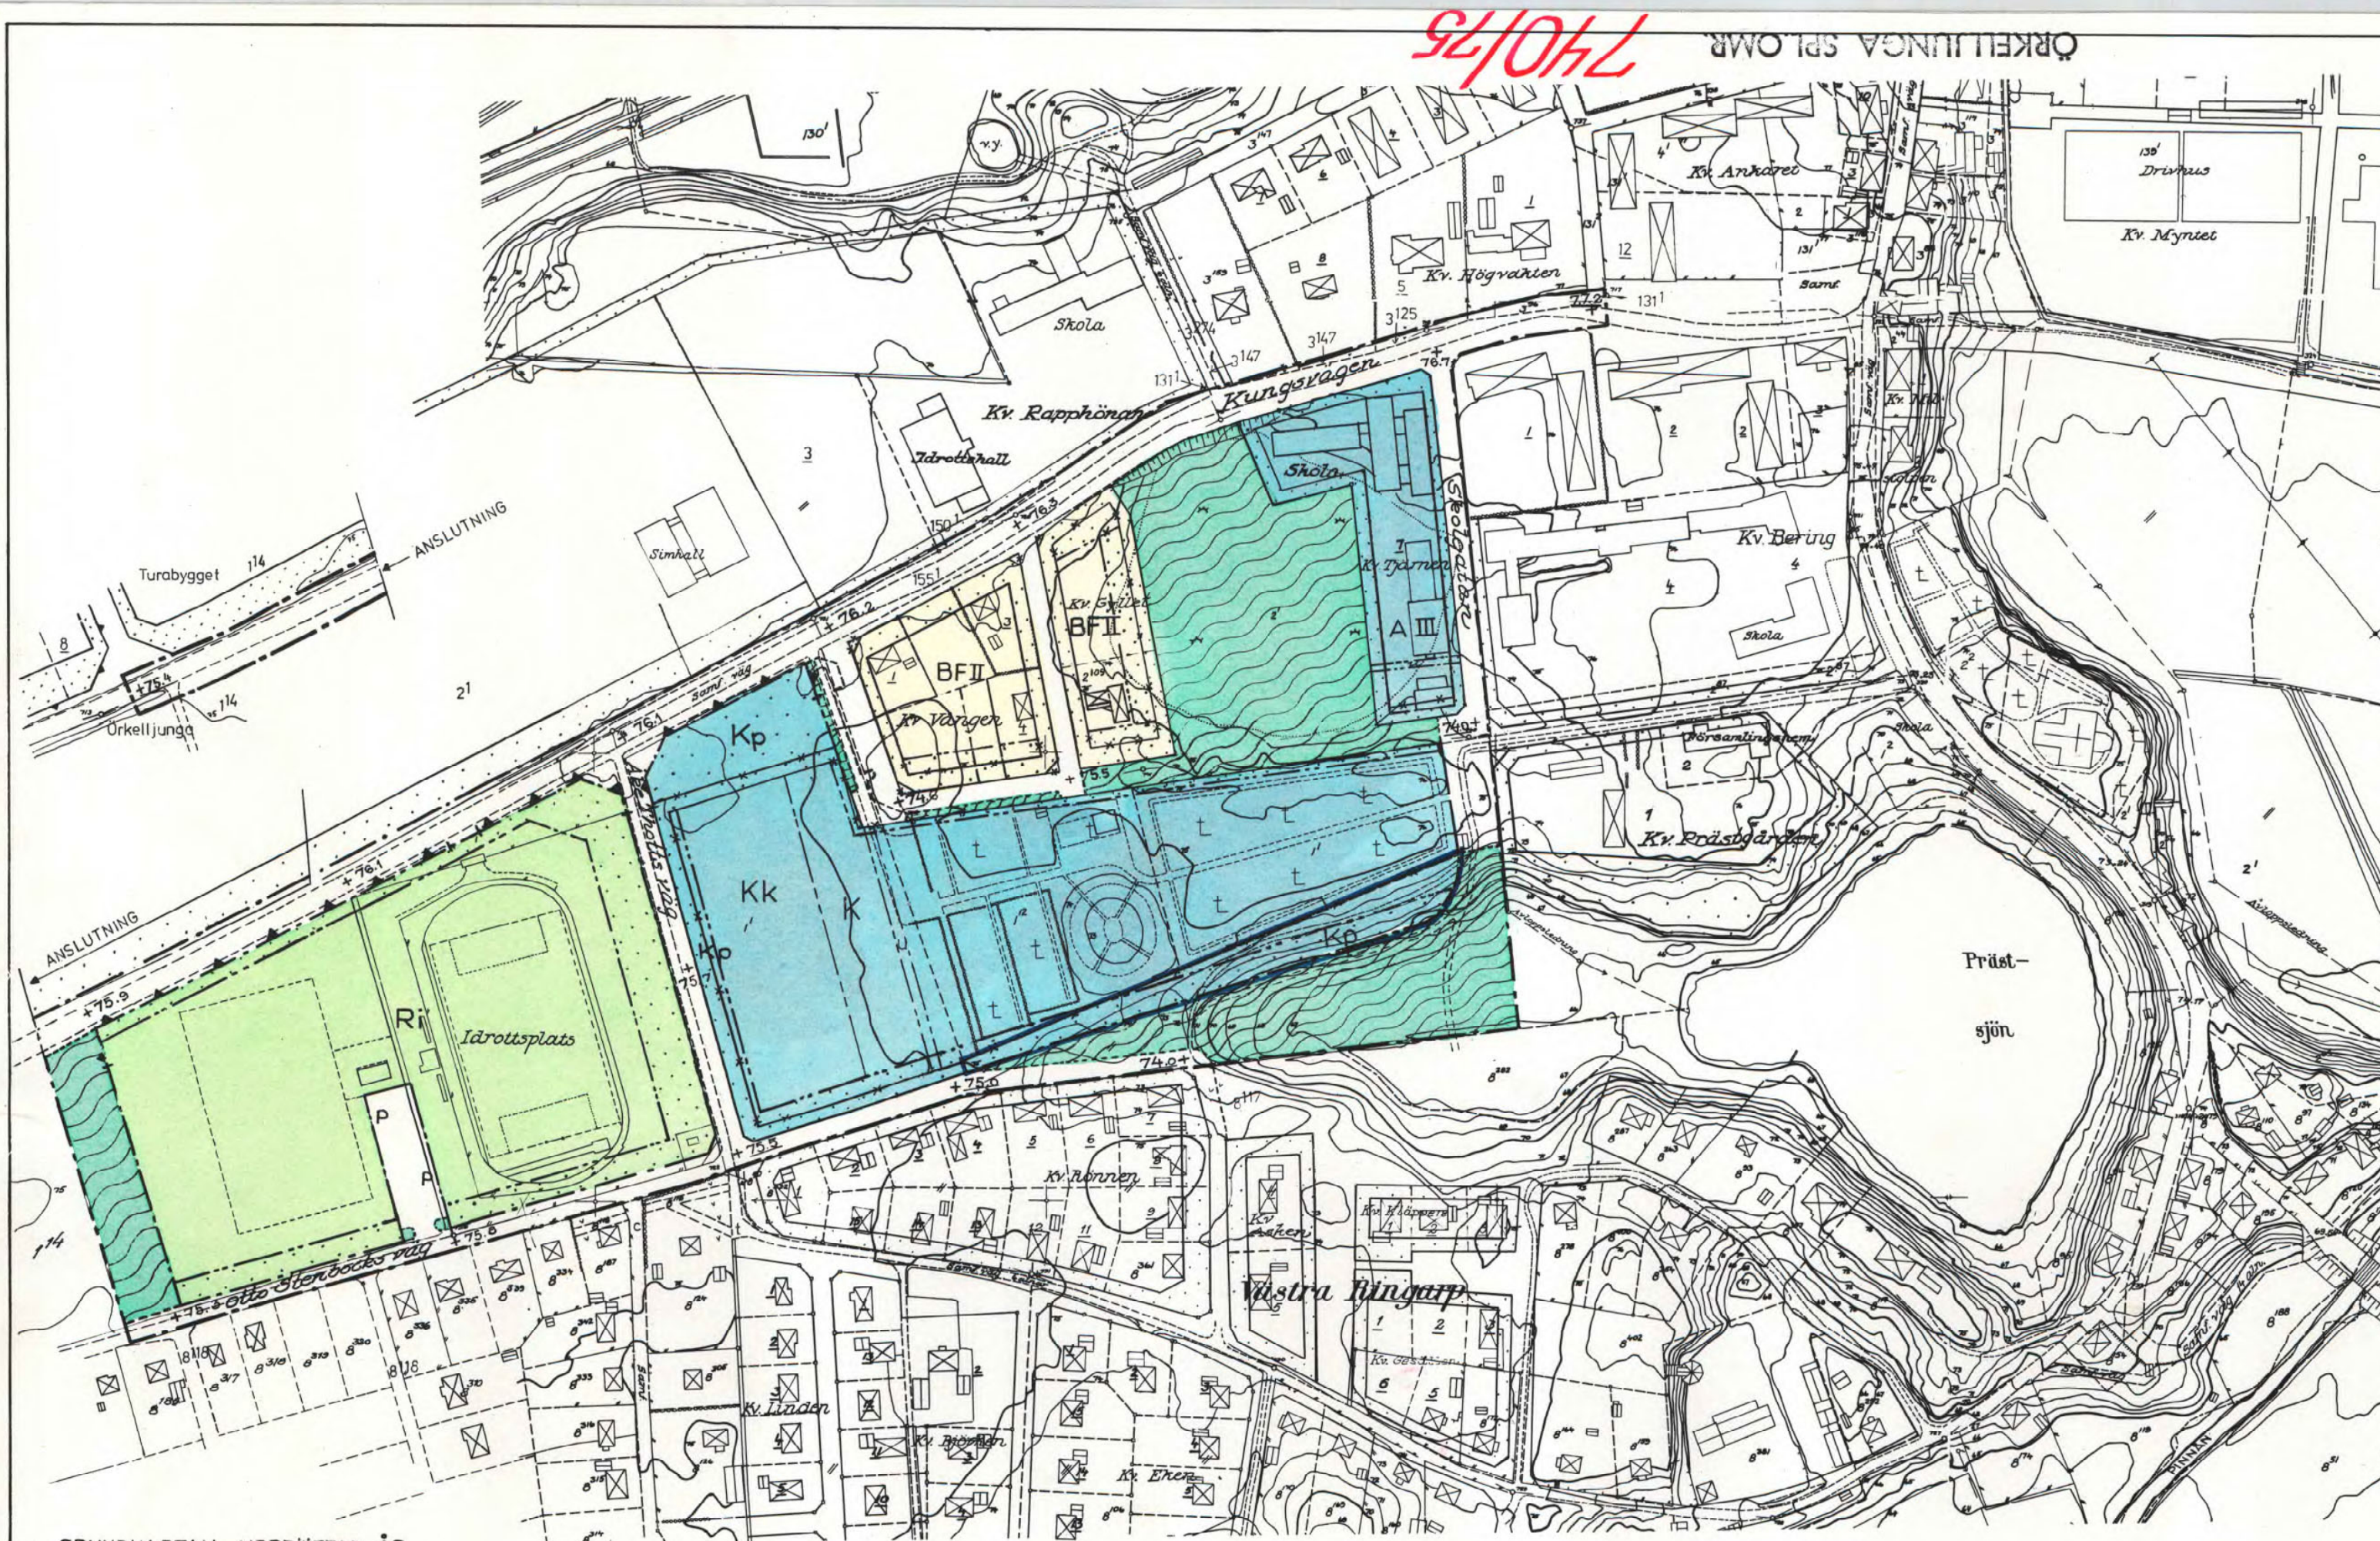

GRUNDKARTAN UPPRÄTTAD ÅR 1958-62 AV DISTRIKTSLANTMÄTARE HARALD ANDERSON.

ÖRSKELLJUNGA SPL.OMR.

740/75

FÖRSLAG TILL ÄNDRING OCH UTVIDGNING AV STADSPLANEN FÖR KV. TJÄRNEN M.FL. INOM ÖRSKELLJUNGA KOMMUN I KRISTIANSTADS LÄN

UPPRÄTTAT I MAJ 1967

INGVAR EKNOR
ARKITEKT SÄR

BENGT LARSSON
KOMMUNALINGENJÖR

REVIDERAT I SEPTEMBER 1973

INGVAR EKNOR

BENGT LARSSON

REVIDERAT I FEBRUARI 1974

INGVAR EKNOR

BENGT LARSSON

BETECKNINGAR

GRUNDKARTAN

- FASTIGHETSGRÄNS
- NATURGRÄNS
- STAKET
- HÄCK
- VÄGAR
- KYRKOGÅRD
- BÖNINGSHUS, UTHUS
- KÄRR
- POLYGONPUNKT
- GRÄNSPUNKT
- HÖJDKURVOR
- RUTNÄTSPUNKT
- JORDREGISTERNUMMER
- TOMTNUMMER

STADSPLANEKARTAN

- STADSPLANEGRÄNS
- GATU-, KVARTERS- OCH ANNAN OMRÅDESGRÄNS
- GÄLLANDE OMRÅDESGRÄNS
- AVSEDD ATT UTGÅ
- BESTÄMMELESGRÄNS
- GRÄNSLINJE EJ AVSEDD ATT FASTSTÄLLAS
- FÖRBUD MOT UTFART MED UTFARTSUTSLÄPP
- GATA ELLER TORG
- PARK ELLER PLANTERING
- OMRÅDE FÖR ALLMANT ANDAMÅL
- OMRÅDE FÖR BOSTADSANDAMÅL, FRISTÅENDE HUS
- OMRÅDE FÖR BEGRAVNINGSANDAMÅL
- OMRÅDE FÖR BEGRAVNINGSANDAMÅL, DÄR KISTGRAVAR ICKE FÅR ANÖRDNAS
- OMRÅDE FÖR BEGRAVNINGSANDAMÅL, DÄR NY GRAVPLATS ICKE FÅR ANÖRDNAS
- OMRÅDE FÖR IDROTTSANDAMÅL
- OMRÅDE FÖR BEGYGGAS
- OMRÅDE FÖR BEGYGGAS
- ANTAL VÅNINGAR
- GATUHÖJD, GÄLLANDE
- FÖRESLAGEN
- MARK TILLGÄNGLIG FÖR UNDERJORDISKA LEDNINGAR.

Tillhör kommunfullmäktiges i Örskelljunga beslut den 17/6 1974 § 112, betygar: A Pålsson

Nr 11.082-2627-74. Tillhör länsstyrelsen i Kristianstads län beslut den 26 februari 1975. Undantag: se beslutet. Sven Erik Frantzén

Kopiera likhet med originalen tryckas. Stockholms den 20/8 1975 G Lundberg