

FÖRSLAG TILL ÄNDRING OCH UTVIDGNING AV
STADSPLAN FÖR

TURABYGGET 1:14 M.FL.

INOM ÖRKELLJUNGA TÄRTORT I ÖRKELLJUNGA
KOMMUN, KRISTIANSTADS LÄN

UPPRÄTTAT I JUNI 1975 AV

INGVAR EKNOR
STADSARKITEKTBENGT LARSSON
KOMMUNALINGENJÖRREVIDERAT I ENLIGHET MED BYGGNADSNÄMNDENS BESLUT
1975-12-15, § 578.

INGVAR EKNOR

BENGT LARSSON

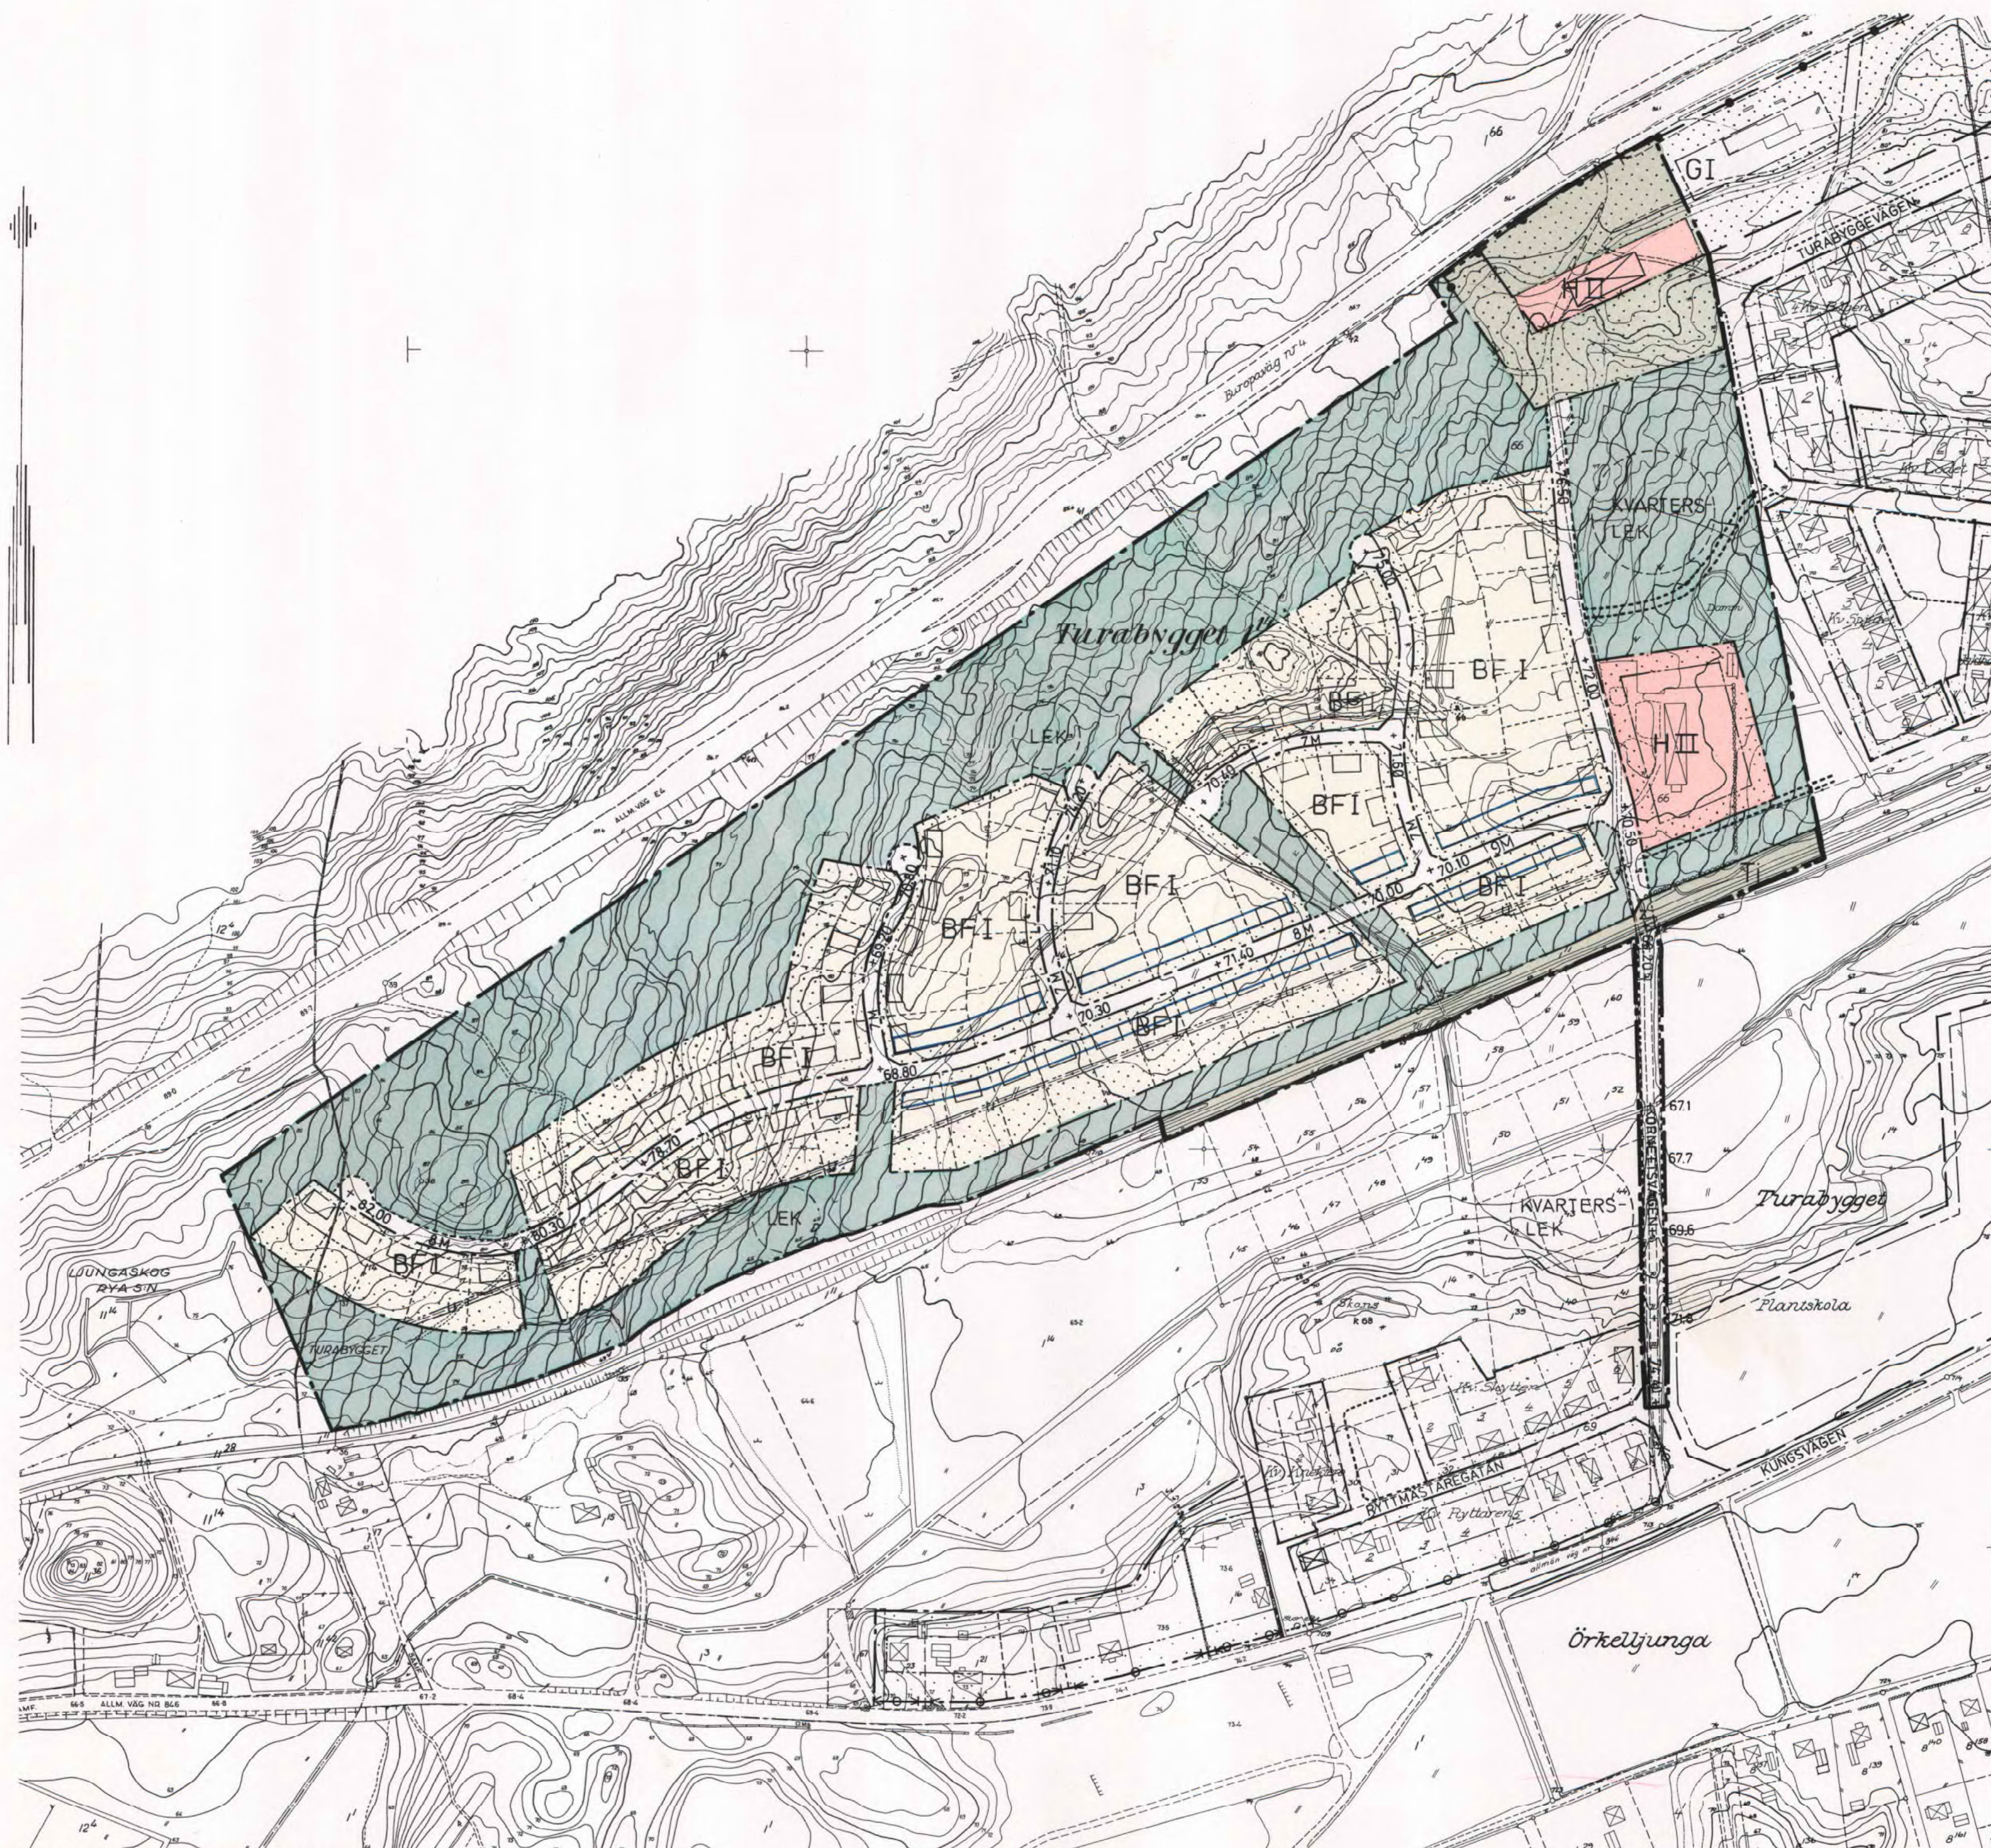
BETECKNINGAR

GRUNDKARTAN

- GRÄNS FÖR BY ELLER HEMMAN
- - - GRÄNS FÖR FASTIGHET ELLER SAMFÄLLT OMRÅDE
- STAKET
- STENMUR
- HÄCK
- NATURGRÄNS
- ÅKERKANT
- SLÄNT
- VÄG MED RESPEKTIVE UTAN SIDOUTRYMMEN
- TELEKABEL
- DIKE ELLER VATTENDRAG
- HÖJDKURVOR
- BÖNINGSKURVOR RESPEKTIVE UTHUS
- ÅKER
- KÄRR ELLER MOSSE
- BARRSKOG ELLER LÖVSKOG
- GRÄNSPUNKT
- POLYGONPUNKT
- RUTNÄTSPUNKT
- JORDREGISTERNUMMER Å FASTIGHET
- NUMMER Å RÄTTSLIGEN BESTÄENDE FASTIGHET
- FÖRNLÄNNING

STADSPLANEKARTAN

- STADSPLANEGRÄNS
- GÄLLANDE OMRÅDESGRÄNS AVSEDD ATT BIBEHÅLLAS
- GÄLLANDE OMRÅDESGRÄNS AVSEDD ATT UTGÅ
- KVARTERS- ELLER ANNAN OMRÅDESGRÄNS
- BESTÄMMELSEGRÄNS
- GRÄNSLINJER EJ AVSEDDA ATT FASTSTÄLLAS
- FÖRBUD MOT UTFART MED STÄNGSELSKYLDIGHET TVÄRSTRECK MED PIL MARKERAR FÖRBUDET SLUT
- GATA ELLER TORG
- PARK ELLER PLANTERING
- BF OMRÅDE FÖR BOSTADSÄNDAMÅL, FRISTÄENDE HUS
- H OMRÅDE FÖR HANDELSÄNDAMÅL
- T OMRÅDE FÖR JÄRNVÄGSÄNDAMÅL
- MARK SOM ICKE FÅR BEBYGGAS
- U MARK TILLGÄNGLIG FÖR UNDERJORDISKA LEDNINGAR
- Z MARK TILLGÄNGLIG FÖR ALLMÄN GATUTRAFIK
- 0,0 GÄLLANDE GATUHÖJD
- 0,0 FÖRSLAGEN GATUHÖJD
- I, II ANTAL VÅNINGAR

TILLHÖR KOMMUNFULLMÄKTIGES BESLUT
DEN 18.12.1976. 3. RÖ., BETYGAR:A. Pålsson
KanslichefNr 11.082-707-76. Tillhör länsstyrelsens i
Kristianstads län beslut den 30 augusti
1976. Undantag: se beslutet
Ulla LjunggrenBefintlig grundkarta kompletterad av lantmäteriet 1974.
Grundkarta utökad av Kjessler & Mannerstråle AB,
Helsingborg, i augusti 1974.

10 0 10 20 30 40 50 100 150 200 250 meter

Skala 1:2000