


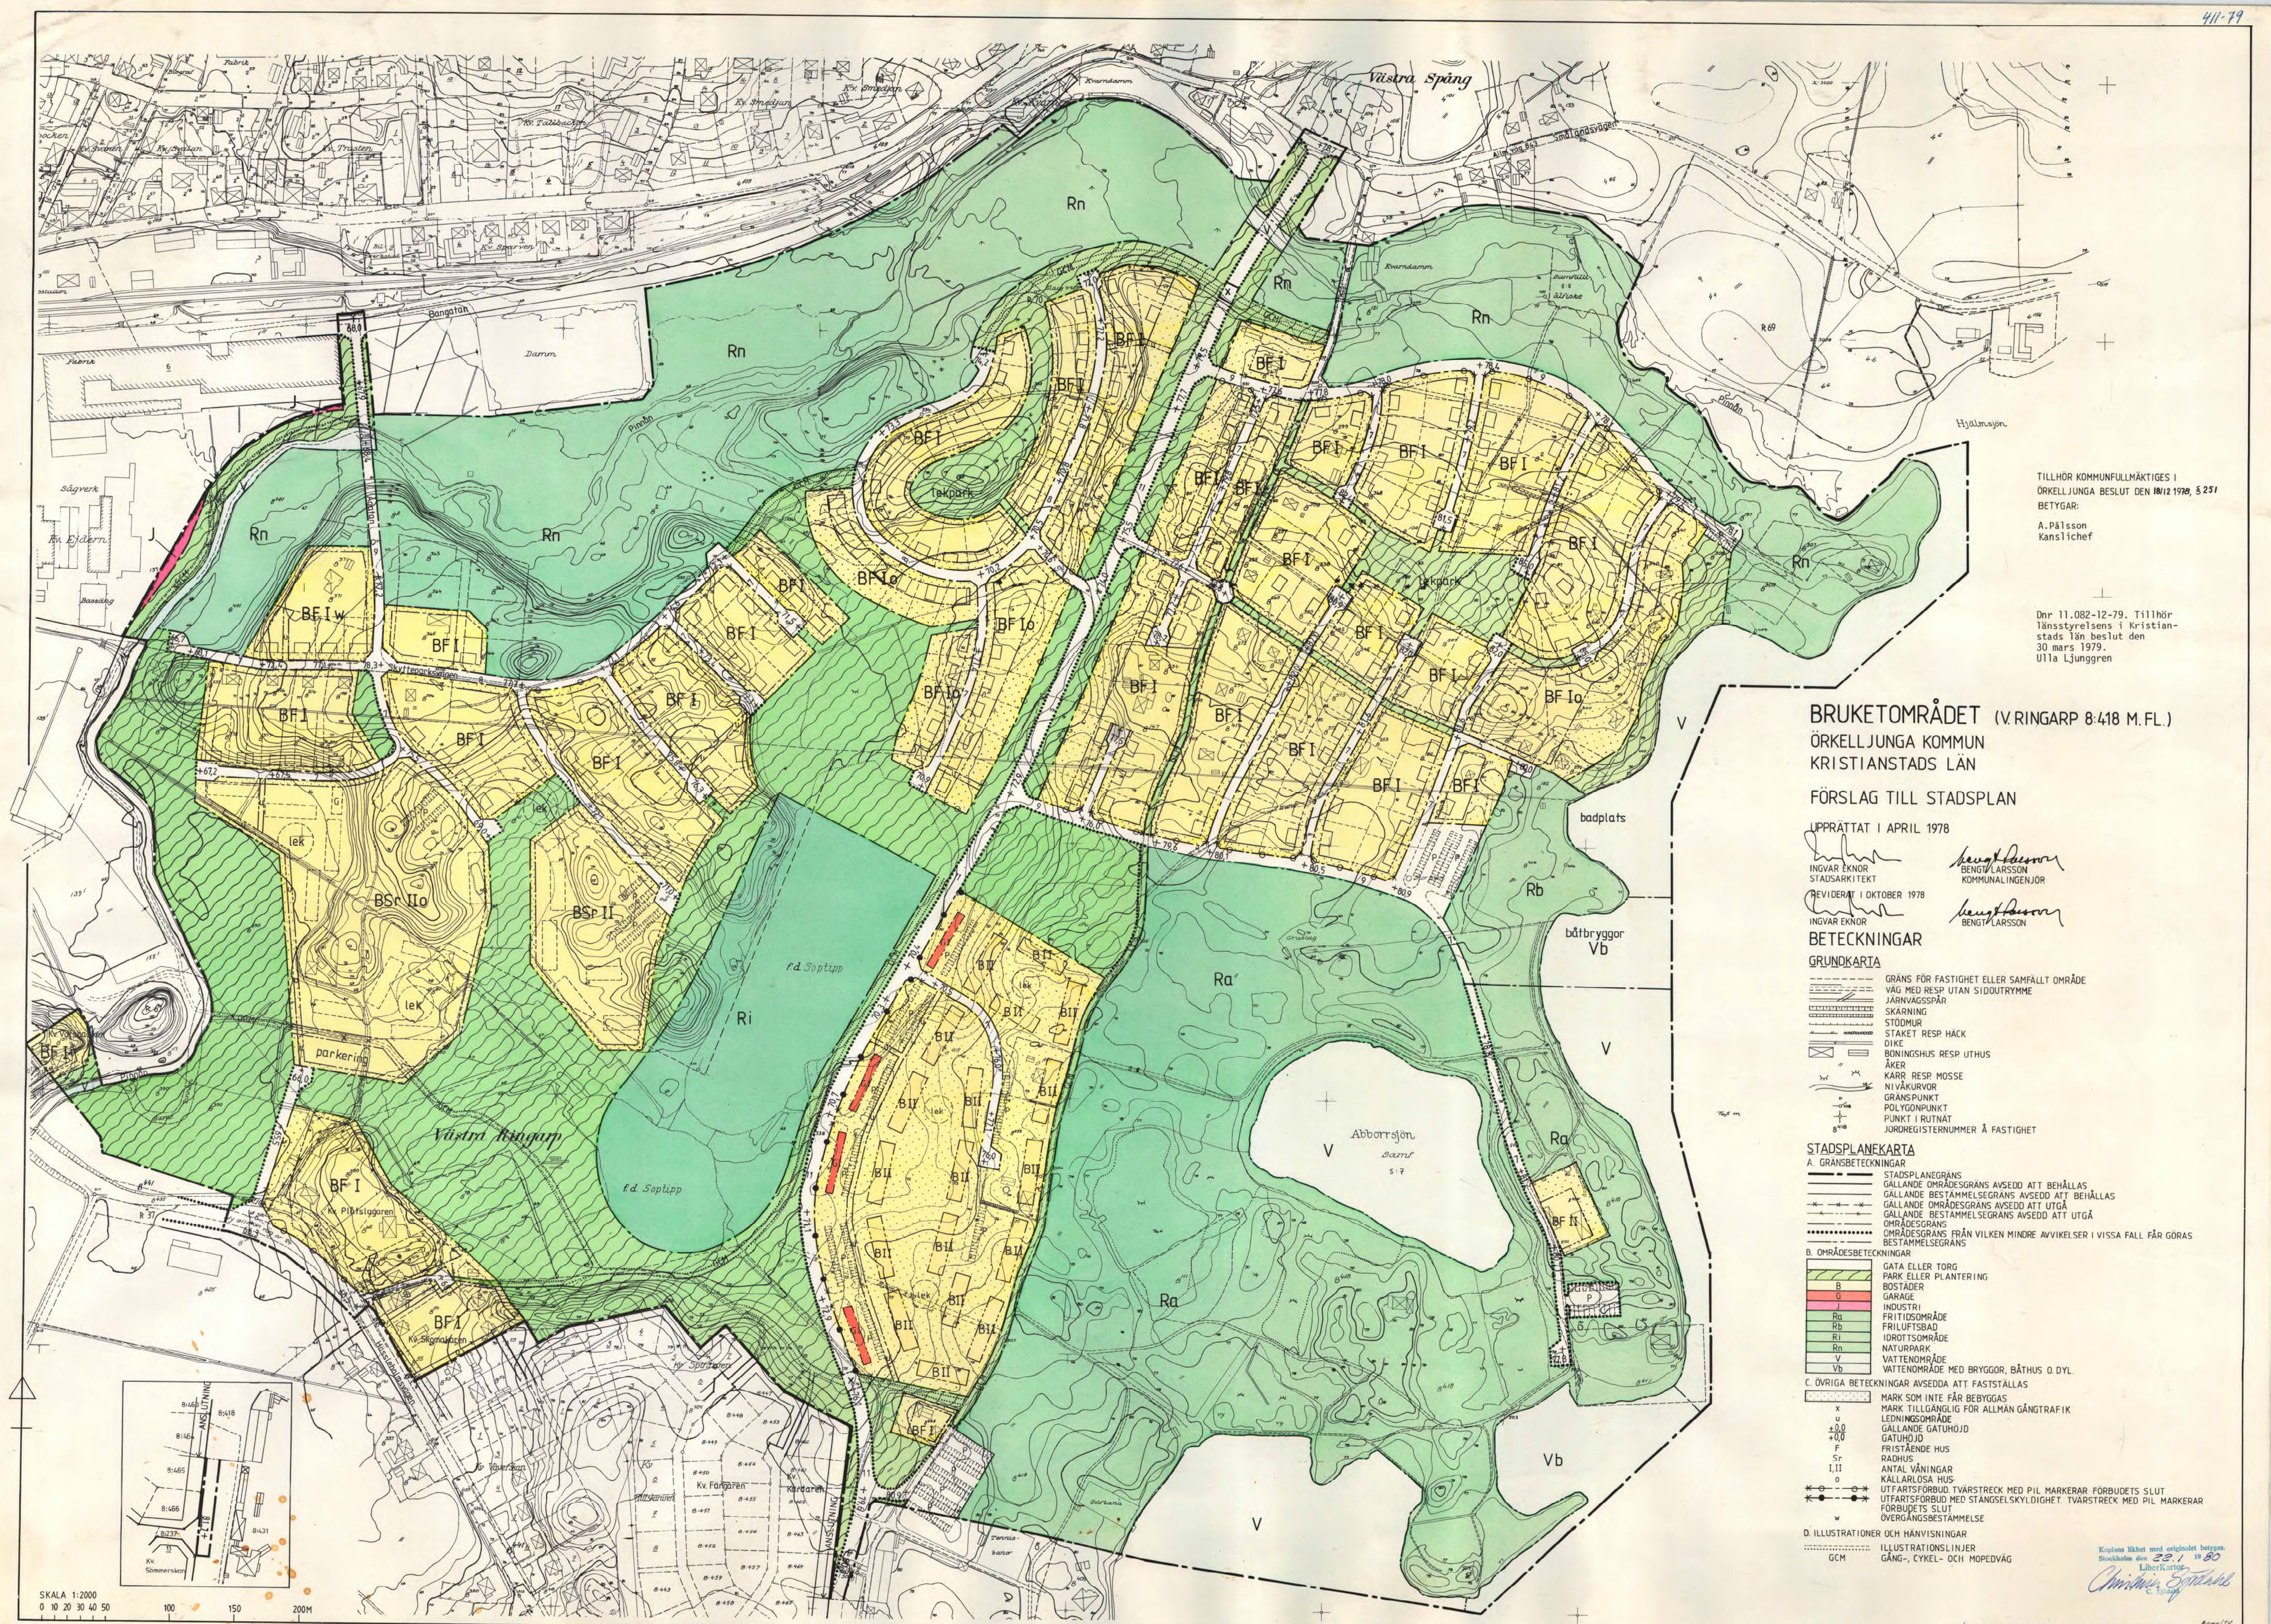

TILLHÖR KOMMUNFULLMÄKTIGES I
ÖRSKELLJUNGA BESLUT DEN 18/12 1978, S. 251
BETYGAR:
A. Pålsson
Kanslichef

Dnr 11.082-12-79. Tillhör
Länstyrelsens i Kristian-
stads län beslut den
30 mars 1979.
Ulla Ljunggren

BRUKETOMRÅDET (V. RINGARP 8:418 M.F.L.) ÖRSKELLJUNGA KOMMUN KRISTIANSTADS LÄN

FÖRSLAG TILL STADSPLAN

UPPRÄTTAT I APRIL 1978

INGVÅR EKNOR
STADSARKITEKT

Bengt Larsson
KOMMUNALINGENJÖR

REVIDERAT I OKTOBER 1978

INGVÅR EKNOR

Bengt Larsson

BETECKNINGAR

GRUNDKARTA

- GRÄNS FÖR FASTIGHET ELLER SAMFÄLLT OMRÅDE
- VÄG MED RESP. UTAN SIDOUTRYMME
- JÄRNVÄGSSPÅR
- SKÄRMING
- STÖDMUR
- STAKET RESP. HACK
- DIKE
- BONINGSHUS RESP. UTHUS
- ÅKER
- KÄRR RESP. MOSSE
- NIVÅKURVOR
- GRÄNSPUNKT
- POLYGONPUNKT
- PUNKT I RUTTNÄT
- JORDREGISTERNUMMER Å FASTIGHET

STADSPANEKARTA

A. GRÄNSBETECKNINGAR

- STADSPANEKARTS GRÄNS
- GÄLLANDE OMRÅDESGRÄNS AVSEDD ATT BEHÅLLAS
- GÄLLANDE BESTÄMMELSGRÄNS AVSEDD ATT BEHÅLLAS
- GÄLLANDE OMRÅDESGRÄNS AVSEDD ATT UTGÅ
- GÄLLANDE BESTÄMMELSGRÄNS AVSEDD ATT UTGÅ
- OMRÅDESGRÄNS
- OMRÅDESGRÄNS FRÅN VILKEN MINDRE AVVIKELSER I VISSA FALL FÅR GÖRAS
- BESTÄMMELSGRÄNS

B. OMRÅDESBETECKNINGAR

- GATA ELLER TORG
- PARK ELLER PLANTERING
- BOSTÄDER
- GARAGE
- INDUSTRI
- FRITIDSOMRÅDE
- FRILUFTSBAD
- IDROTTSOMRÅDE
- NATURPARK
- VATTENOMRÅDE
- VATTENOMRÅDE MED BRYGGOR, BÅTHUS O. DYL.

C. ÖVRIGA BETECKNINGAR AVSEDDA ATT FASTSTÄLLAS

- MARK SOM INTE FÅR BEBYGGAS
- MARK TILLGÄNGLIG FÖR ALLMAN GÅNGTRAFIK
- LEDNINGSOMRÅDE
- GÄLLANDE GATUHÖJD
- GATUHÖJD
- FRISTÄNDE HUS
- RADHUS
- ANTAL VÄNINGAR
- KALLARLÖSA HUS
- UTFARTSFÖRBUD. TVÄRSTRECK MED PIL MARKERAR FÖRBUDETS SLUT
- UTFARTSFÖRBUD MED STANGELSKYDDIGHET. TVÄRSTRECK MED PIL MARKERAR FÖRBUDETS SLUT
- ÖVERGÅNGSBESTÄMMELS

D. ILLUSTRATIONER OCH HÄNVISNINGAR

- ILLUSTRATIONS LINJER
- GÅNG-, CYKEL- OCH MOPEDVÄG

Kopierat från originalen
Stockholm den 22.1.1983
Liberkär
Christina Sjöström

SKALA 1:2000
0 10 20 30 40 50
100 150 200M