

ÖRKELLJUNGA CENTRUM
ÖRKELLJUNGA KOMMUN
KRISTIANSTADS LÄN

FÖRSLAG TILL ÄNDRING AV STADSPLAN

UPPRÄTTAT I OKTOBER 1978

INGVAR EKNOR
STADSARKITEKT

BENGT LARSSON
KOMMUNALINGENJÖR

REVIDERAT ENLIGT BYGGNADSNÄMNDENS BESLUT 1978-12-18, § 519.

INGVAR EKNOR

BENGT LARSSON

BETECKNINGAR

GRUNDKARTA

- FASTIGHETSGRÄNS
- VÄGAR MED RESP. UTAN SIDOUTRYMME
- JÄRNVÄGSSPÅR
- BANK
- ELEKTRISK HÖGSPÄNNINGSLEDNING
- STÖDMUR
- STAKET
- HÄCK
- BÄCK
- DIKE
- KYRKOGÅRD
- BONINGSHUS RESP. UTHUS
- ÅKER
- NIVÅKURVOR
- GRÄNSPUNKT
- POLYGONPUNKT
- PUNKT I RUTNÄT

STADSPANEKARTA

A. GRÄNSBETECKNINGAR

- STADSPANEGRÄNS
- GÄLLANDE OMRÄDESGRÄNS AVSEDD ATT BEHÅLLAS
- GÄLLANDE BESTÄMMELSGRÄNS AVSEDD ATT BEHÅLLAS
- GÄLLANDE OMRÄDESGRÄNS AVSEDD ATT UTGÅ
- GÄLLANDE BESTÄMMELSGRÄNS AVSEDD ATT UTGÅ
- OMRÄDESGRÄNS
- OMRÄDESGRÄNS FRÅN VILKEN MINDRE AVVIKELSER I VISSA FALL FÅR GÖRAS
- BESTÄMMELSGRÄNS

B. OMRÄDESBETECKNINGAR

- ALLMÄN PLATS
- GATA ELLER TORG
- PARK ELLER PLANTERING

BYGGNADSKVARTER

- A ALLMÄNT ÄNDAMÅL
- B BOSTÄDER
- BH BOSTÄDER OCH HANDEL
- C SAMLINGSLOKALER
- G GARAGE
- Gt BENSINSTATION
- H HANDEL
- Hb HANDEL SAMT I VISSA FALL BOSTÄDER
- Ht HOTELL

SPECIALOMRÅDEN


- T JÄRNVÄG
- Es TRANSFORMATORSTATION

C. ÖVRIGA BETECKNINGAR AVSEDDA ATT FASTSTÄLLAS

- MARK SOM INTE FÅR BEBYGGAS
- MARK FÖR UTHUS O. DYL.
- ÖVERBYGGD GÅRD OCH ANNAN TERRASSBYGGNAD
- MARK TILLGÄNGLIG FÖR ALLMÄN GÅNGTRAFIK
- MARK TILLGÄNGLIG FÖR ALLMÄN GATUTRAFIK
- LEDNINGSOMRÅDE
- +0.0 GÄLLANDE GATUHÖJD
- +0.0 GATUHÖJD
- F FRISTÅENDE HUS
- S SAMMANBYGGDA HUS
- I, II, III, VI, VII ANTAL VÅNINGAR

D. ILLUSTRATIONER OCH HÄNVISNINGAR

- ILLUSTRATIONSLINJE

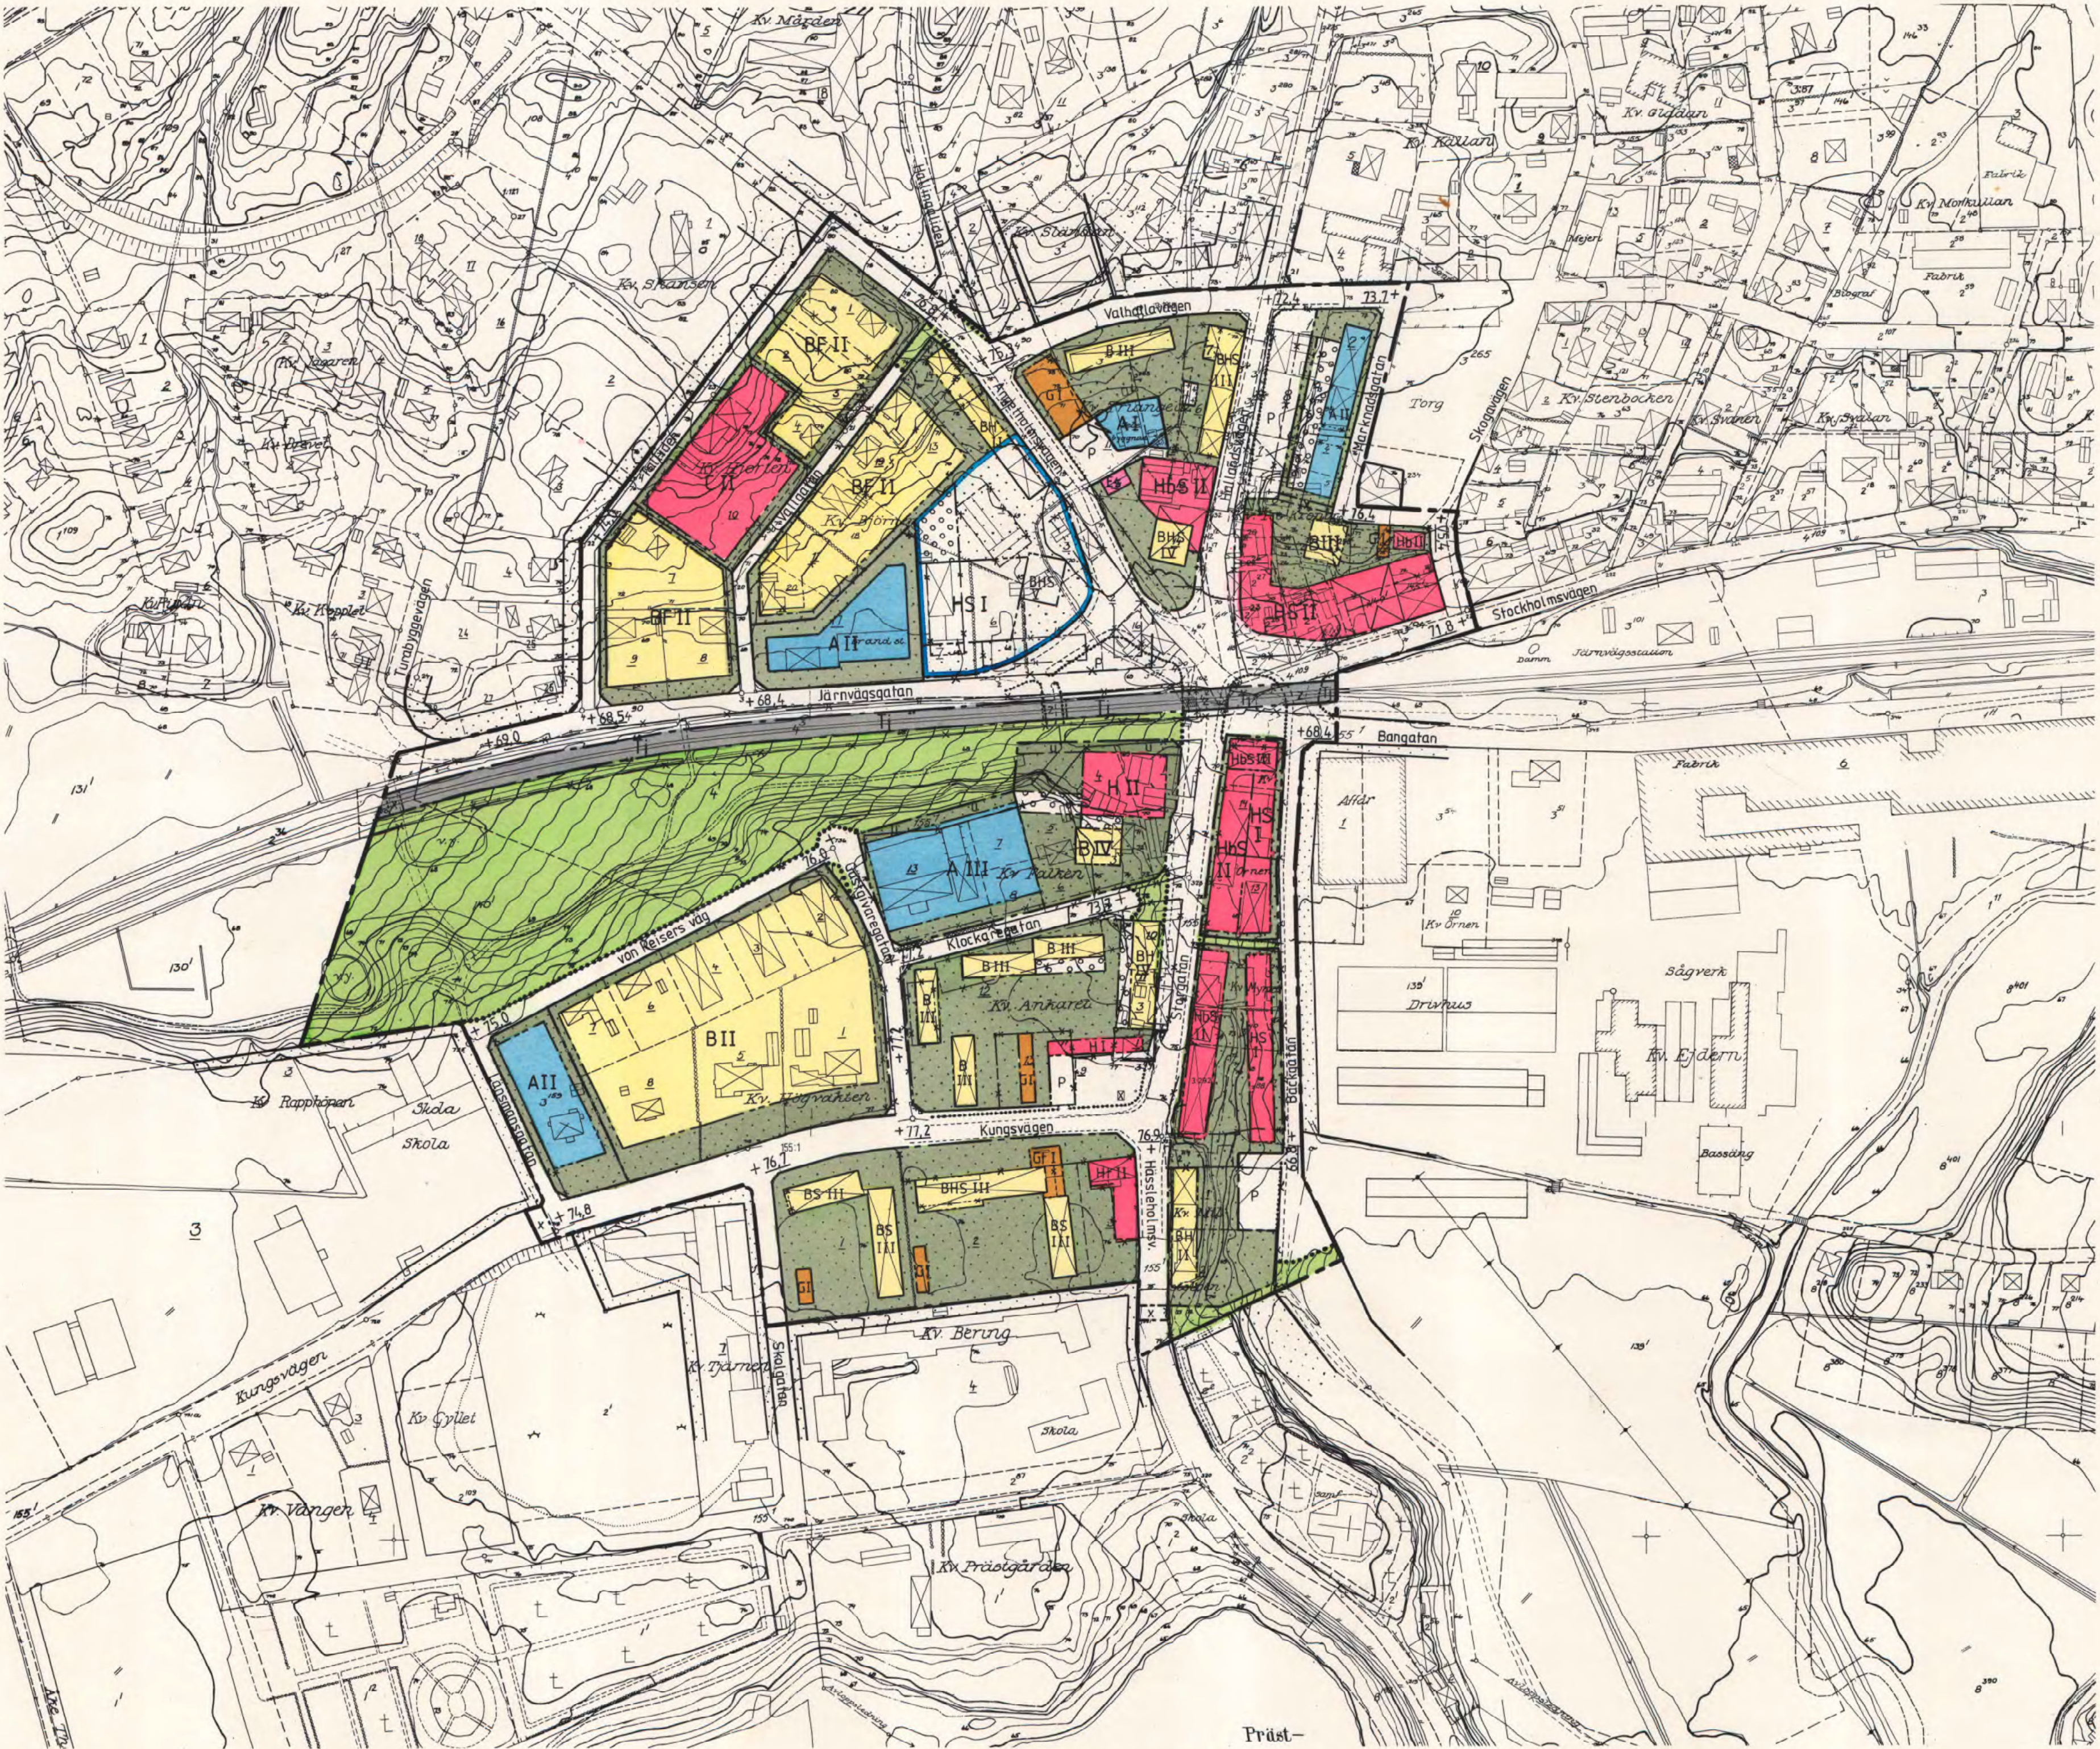

GRUNDKARTAN UPPRÄTTAD ÅREN 1956-1958 AV DISTRIKTLANTMÄTARE HARALD ANDERSSON, SAMT SENAST KOMPLETTERAD ÅR 1978 AV LANTMÄTARE ROLF CARLSSON.

Skala 1:200

Dnr 11.082-1845-79. Tillhör länsstyrelsens i Kristianstads län beslut den 14 september 1979. Undantag: Se beslutet Ulla Ljunggren

TILLHÖR KOMMUNFULLMÄKTIGES I ÖRKELLJUNGA BESLUT DEN 21/5 1979, § 96, BETYGAR:

A. Pålsson
Kanslichef

OMRÅDE SOM JÄMLIKT KOMMUNFULLMÄKTIGES BESLUT 1979-05-21, § 96, SKALL UNDANTAS FRÅN FASTSTÄLLELSE.