90/396

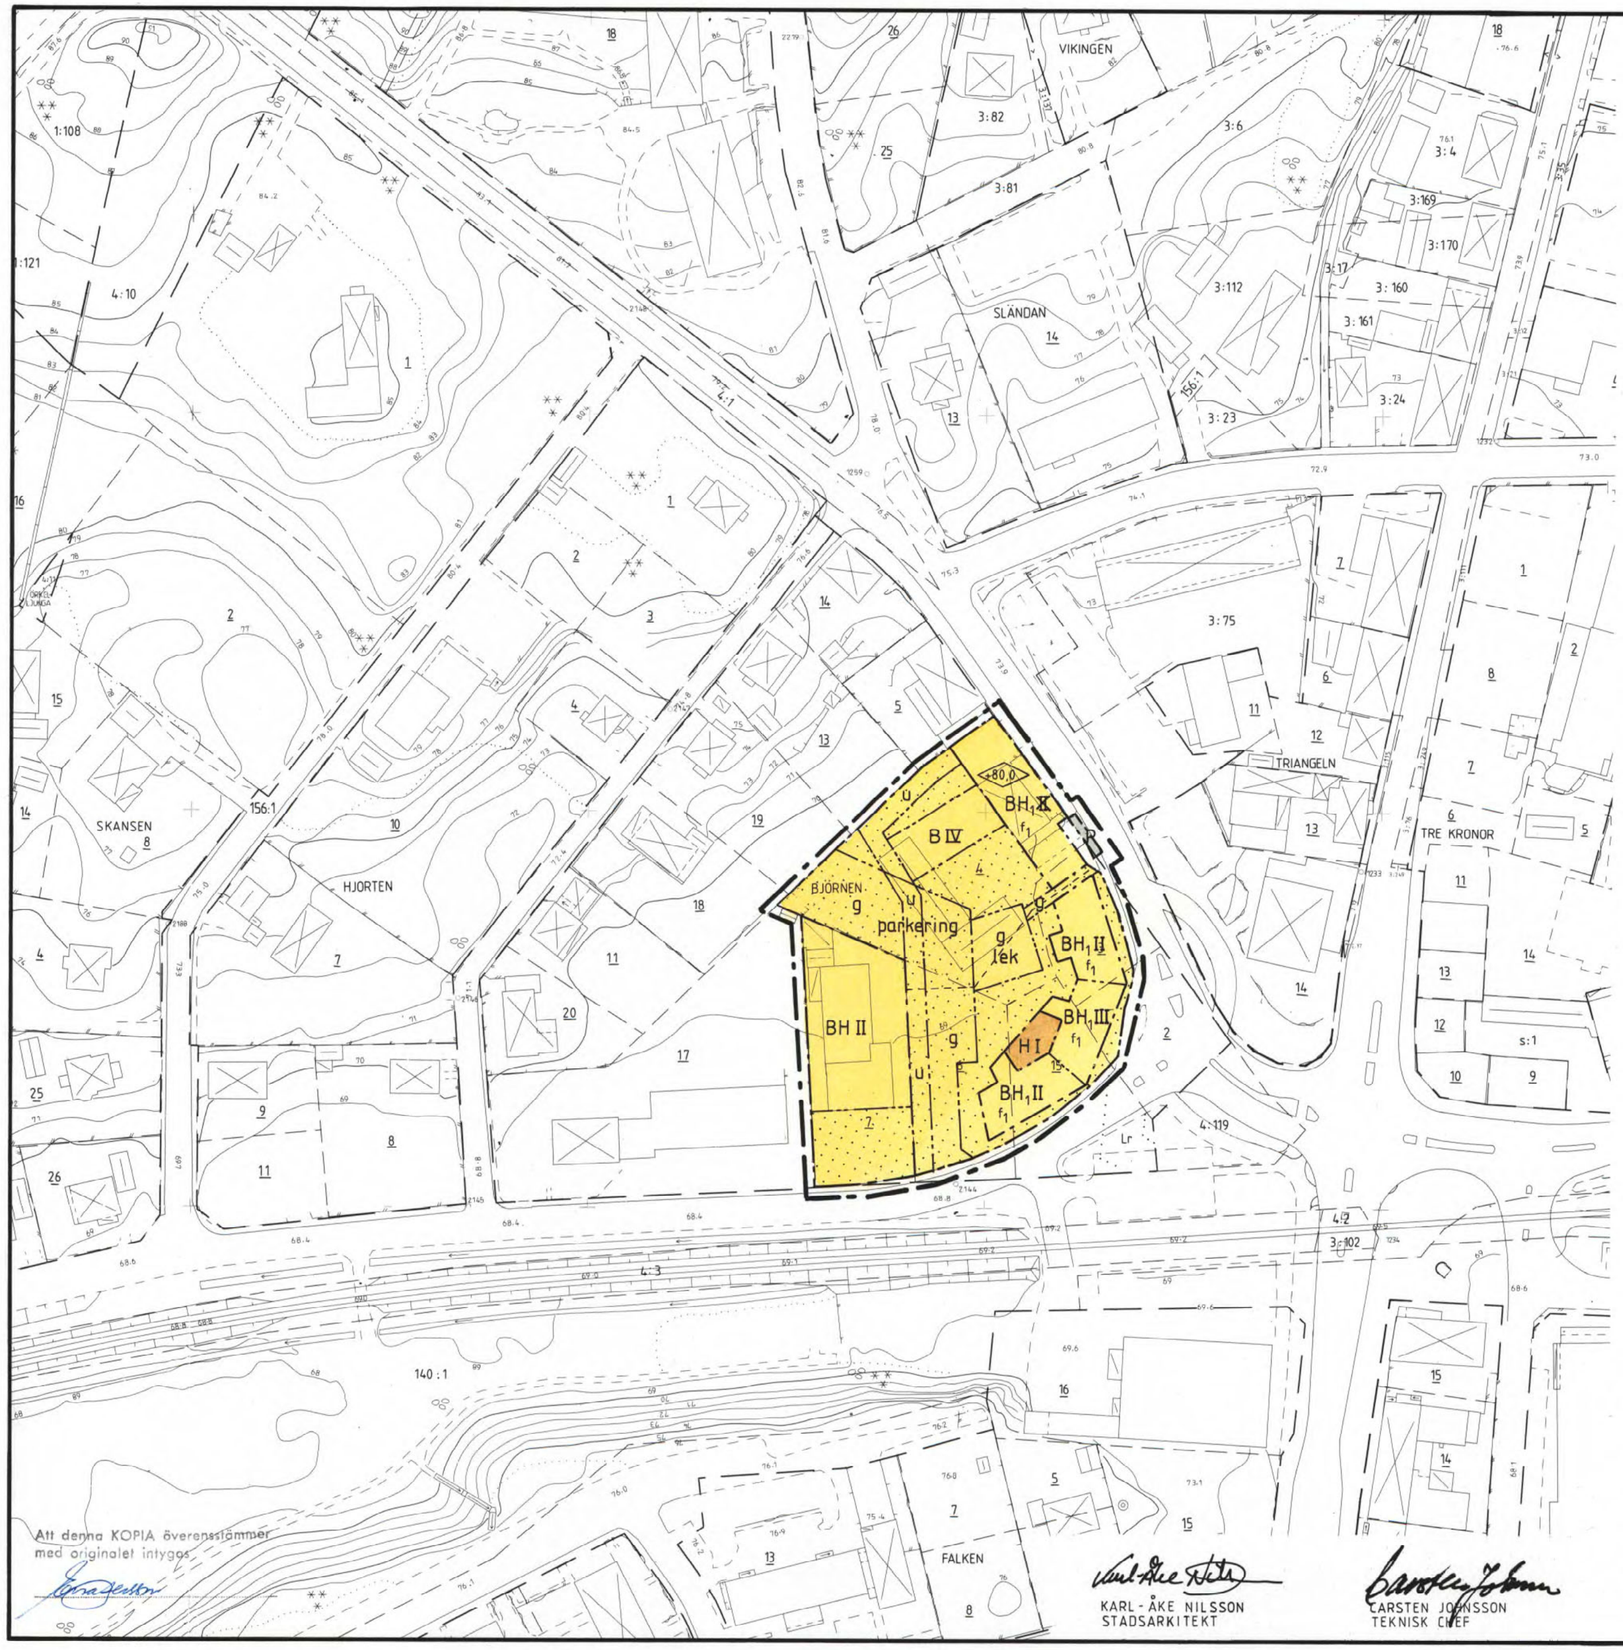

Att denna KOPIA överensstämmer med originalet intygas

KARL-ÅKE NILSSON
STADSARKITEKT

CARSTEN JOHNSSON
TEKNISK CHEF

PLANKARTA

GRÄNSBETECKNINGAR

LINJE PÅ KARTAN RITAD 3MM UTANFÖR PLANOMRÅDETS GRÄNS

ANVÄNDNINGSGRÄNS

EGENSKAPSGRÄNS

PLANBESTÄMMELSER

FÖLJANDE GÄLLER INOM DE OMRÅDEN SOM HAR NEDANSTÅENDE BETECKNINGAR. DÄR BETECKNINGAR SAKNAS GÄLLER BESTÄMMELSEN INOM HELA PLANOMRÅDET OM INTE ANNAT ANGES.

ALLMÄN PLATS

P — PARKERING

ANVÄNDNING AV KVARTERSMARK

B — BOSTÄDER

BH — BOSTÄDER OCH HANDEL

BH_1 — BOSTÄDER OCH HANDEL, HANDEL ENDAST I GATUPLAN

H — HANDEL

BEGRÄNSNING AV MARKENS BEBYGGANDE

MARKEN FÅR INTE BEBYGGAS

u — MARKEN SKALL VARA TILLGÄNGLIG FÖR ALLMÄNNA UNDERJORDISKA LEDNINGAR

g — MARKEN SKALL VARA TILLGÄNGLIG FÖR GEMENSAMHETSANLÄGGNING

MARKENS ANORDNANDE

lek — LEKPLATS

parkering — PARKERING FÖR FASTIGHETENS BEHOV

PLACERING, UTFORMNING, UTFÖRANDE

I - IV — HÖGSTA ANTAL VÅNINGAR

+00,0 — HÖGSTA TAKFOTSHÖJD I METER ÖVER NOLLPLANET

f_1 — FASAD UTFÖRES SÅ ATT BULLERNIVÅN I BOSTÄDERNA EJ ÖVERSTIGER 30 dB(A)

ADMINISTRATIVA BESTÄMMELSER

GENOMFÖRANDETIDEN BÖRJAR NÄR PLANEN VUNNIT LAGA KRAFT OCH SLUTAR EFTER 5 ÅR

ILLUSTRATIONER

ILLUSTRATIONSLINJE

UPPGIFTER OM GRUNDKARTAN:
KOORDINATSYSTEM: SGON V62:14 REGION 1
HÖJDSYSTEM: RH 70
UPPRÄTTAD AV STATENS LANTMÄTERIVERK 1985

EVERT KARLSSON

DETALJPLANEHANDLINGAR
DETALJPLANEHANDLINGARNA BESTÅR AV
- PLANBESKRIVNING
- GENOMFÖRANDEBESKRIVNING

DETALJPLANEN

ANTAGEN AV BN 1990-04-23 betygar A. Blumqvist-Tunlin

LAGA KRAFT 1990-05-29

DETALJPLAN FÖR
del av kv BJÖRNEN

ÖRKELLJUNGA KOMMUN, KRISTIANSTADS LÄN

UPPRÄTTAD 1990-03-01

Lars-Ingvar Larsson

LARS-INGVAR LARSSON
ARKITEKT SAR

N

10 0 50m

SKALA 1:1000

Örkelljunga 1137-P90/0423/2