


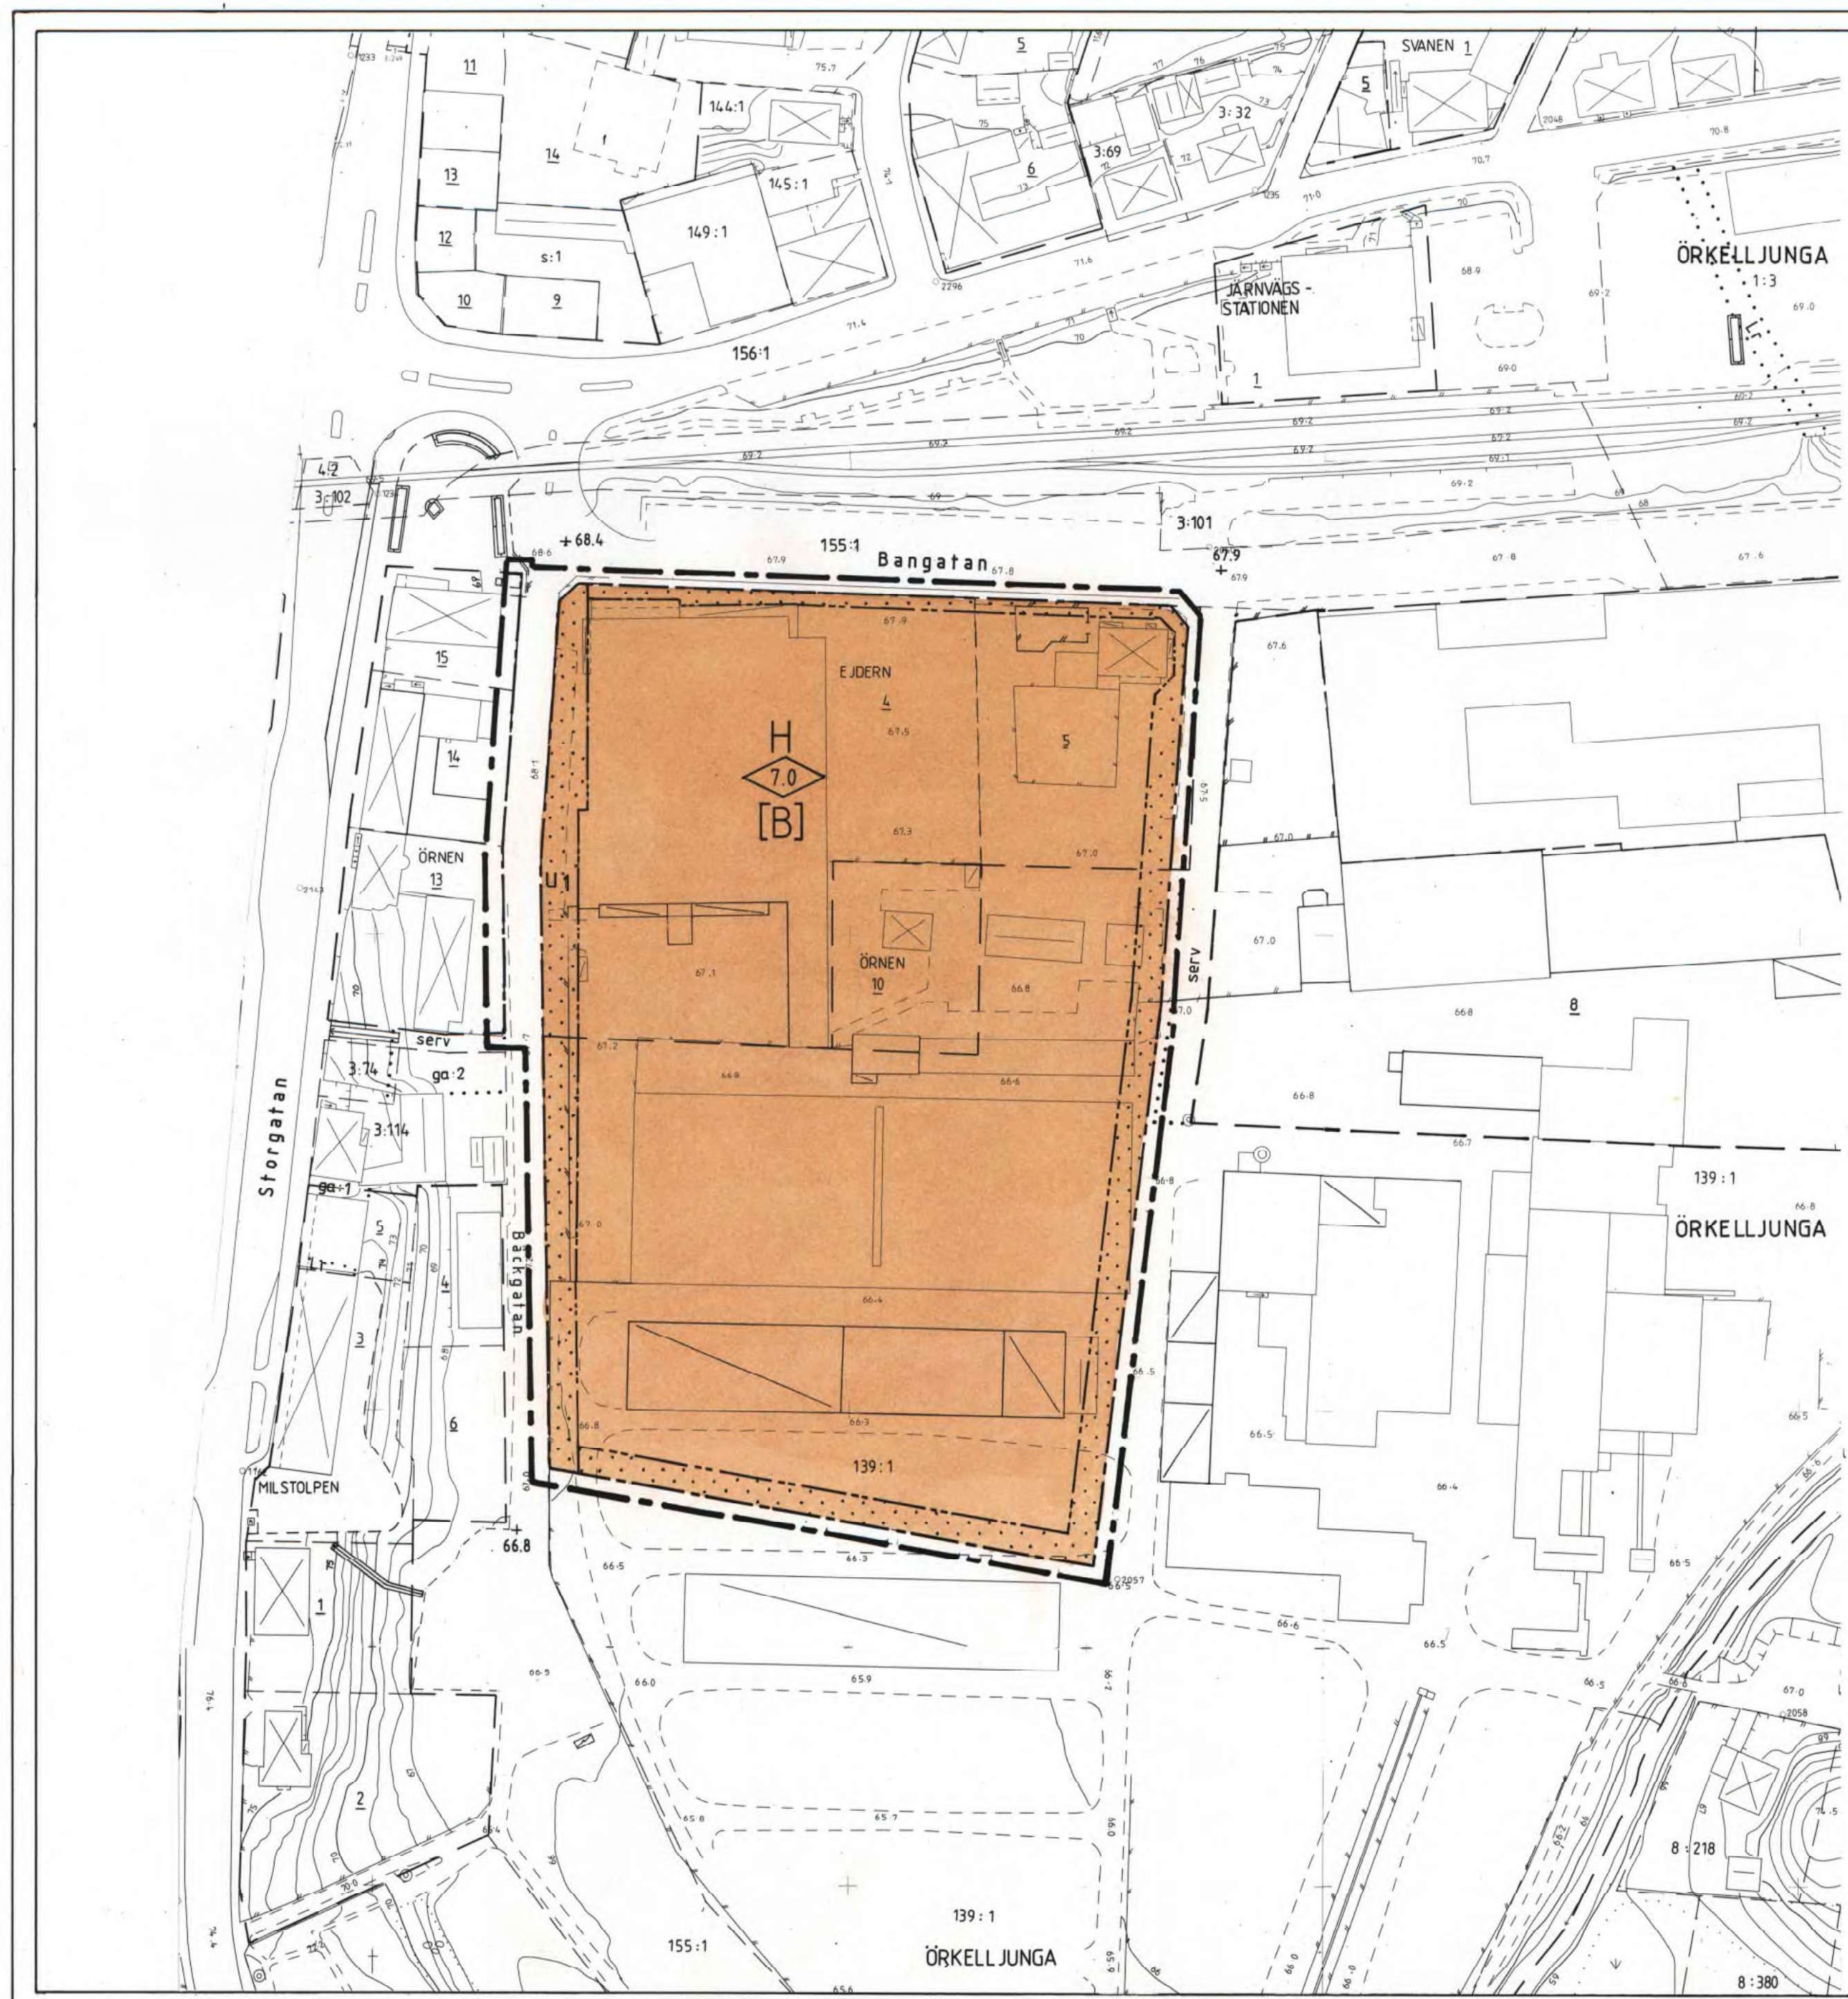

PLANBESTÄMMELSER

FÖLJANDE GÄLLER INOM OMRÅDEN MED NEDANSTÅENDE BETECKNINGAR. DÅR BETECKNING SAKNAS GÄLLER BESTÄMMELEN INOM HELA PLANOMRÅDET. ENDAST ANGIVEN ANVÄNDNING OCH UTFORMNING ÄR TILLÅTEN.

GRÄNSBETECKNINGAR

- LINJE PÅ KARTAN RITAD 3 METER UTANFÖR PLANOMRÅDETS GRÄNS
- - - ANVÄNDNINGSGRÄNS
- ... EGENSKAPSGRÄNS

MARKANVÄNDNING

- Kvartersmark
- H HANDEL, BOSTÄDER

Tillfällig markanvändning

- [B] ÄVEN BOSTÄDER TILL 1999.12.31

BEGRÄNSNING AV MARKENS BEBYGGANDE

- ... MARKEN FÅR INTE BEBYGGAS
- U₁ MARKEN SKA VARA TILLGÅNGLIG FÖR ALLMÄNNA UNDERJORDISKA LEDNINGAR

UTFORMNING

- 70.0 HÖGSTA BYGGNADSHÖJD I METER

ADMINISTRATIVA BESTÄMMELSER

GENOMFÖRANDETIDEN ÄR 10 ÅR FRÅN DET DATUM PLANEN VINNEN LAGA KRAFT.

UPPLYSNINGAR

Till planen hör förutom denna plankarta med bestämmelser:
Planbeskrivning - Genomförandebeskrivning

Grundkartans beteckningar

- 3 2 1 Nivåkurvor
- [] Byggnad
- - - Fastighetsgräns
- 139:1, 14 Registreringsnummer för fastighet
- +00.0 Avvägd höjd

Uppgifter om grundkartan:

Koordinatsystem 5 gon V 62:14 region 1. Höjdsystem RH 70. Upprättad av statens lantmäteriverk 1985 rev 1990.01

DETALJPLANEN: Antagen av BN 1990-06-25 betygar *Annika Blomqvist* Laga kraft 1990-07-24
Thulin

Detaljplan för del av kv. EJDERN mm.

Örkelljunga kommun, Kristianstads län

UPPRÄTTAD 1 MAJ 1990 OCH REVIDERAD DEN 25 JUNI 1990

Bengt Larsson
Bengt Larsson
f.d. byggnadschef

Att denna KOPIA överensstämmer med originalet intygas
Bengt Larsson

