


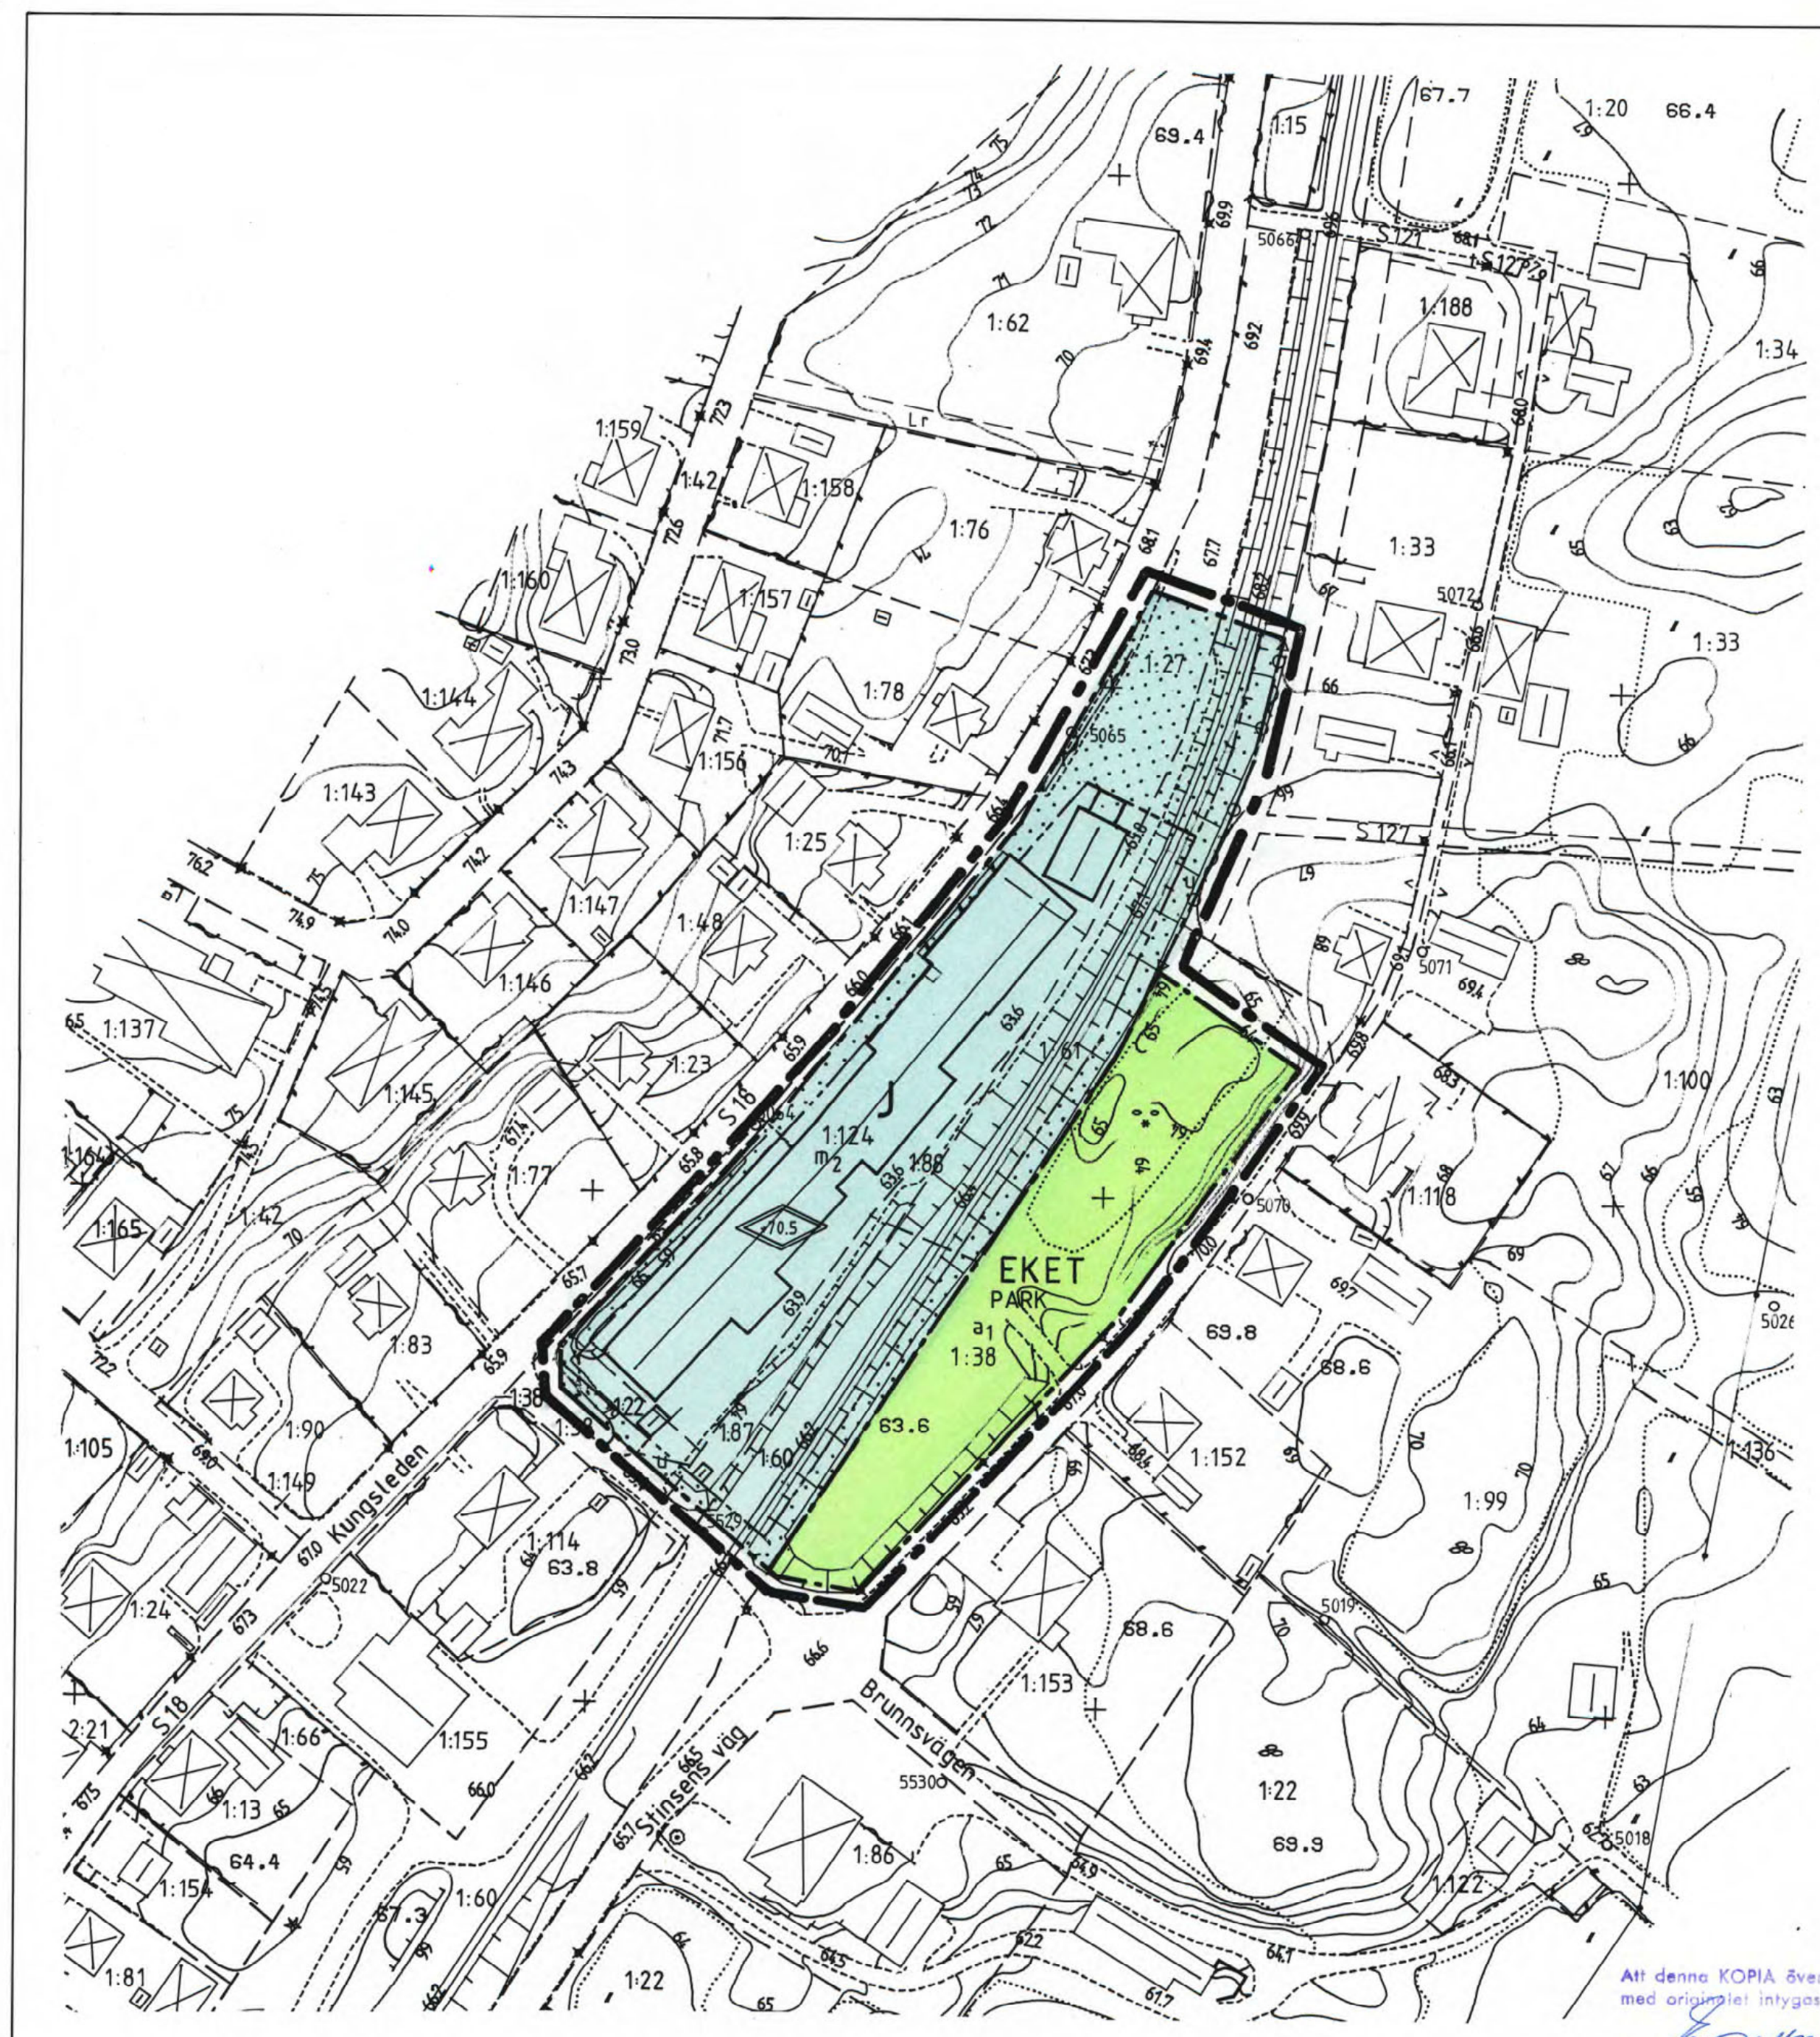

PLANBESTÄMMELSER

FÖLJANDE GÄLLER INOM OMRÅDEN MED NEDANSTÅENDE BETECKNINGAR, DÄR BETECKNING SAKNAS. GÄLLER BESTÄMMELEN INOM HELA PLANOMRÅDET. ENDAST ANGIVEN ANVÄNDNING OCH UTFORMNING ÄR TILLÅTEN.

GRÄNSBETECKNINGAR

- LINJE RITAD 3 METER UTANFÖR PLANOMRÅDETS GRÄNS
- ANVÄNDNINGSGRÄNS.
- EGENDSKAPSGRÄNS.

MARKANVÄNDNING

Kvartermark

- J INDUSTRI.

Allmän plats

- PARK ANLAGD PARK.

BEGRÄNSNING AV MARKENS BEBYGGANDE

- MARKEN FÅR INTE BEBYGGAS.
- U MARKEN SKA VARA TILLGÄNGLIG FÖR UNDERJORDISKA ALLMÄNNA LEDNINGAR.

UTFORMNING

- 70.5 HÖGSTA TOTALA BYGGNADSHÖJD I METER ÖVER KOMMUNENS NOLLPLAN.

STÖRNINGSSKYDD

- m₁ VERKSAMHETEN FÅR INTE VARA STÖRANDE FÖR OMGIVNINGEN. BULLER VID TOMTGRÄNSEN FÅR EJ ÖVERSTIGA 45 dBA DYGNSLJUDNIVÅ. VERKSAMHETEN FÅR EJ MEDFÖRA BESVÄRANDE LUFTFÖRORENING FÖR OMRINGLIGGANDE BOSTADSBEBYGGELSE.

MARKENS ANORDNANDE

- UTFART FÅR EJ ANORDNAS ÖVER DENNA GRÄNS.

ADMINISTRATIVA BESTÄMMELSER

- GENOMFÖRANDETIDEN ÄR 15 ÅR FRÅN DET DATUM PLANEN VINNEN LAGA KRAFT.
- a₁ KOMMUNEN ÄR INTE HUVUDMAN FÖR DEN ALLMÄNNA PLATSEN.

UPPLYSNINGAR

Till planen hör förutom denna plankarta med bestämmelser
Planbeskrivning Genomförandebeskrivning

Grundkartans beteckningar

- 64 63 62 Nivåkurvor
- Byggnad
- Fastighetsgräns
- 1:124, 1:127 Registernummer för fastighet
- +00.0 Avvägd höjd

Uppgifter om grundkartan
Koordinatsystem 5 gon V 62-14 region 1. Höjdsystem RH 70. Upprättad av Geodetica.

DETALJPLANEN: Antagen av BN 1990-08-20 betygar *Sten Blaugvist-Tuulomä*
Laga kraft 1990-09-19

Detaljplan för fastigheten

EKET 1:124 MFL

Örkelljunga kommun, Kristianstads län

UPPRÄTTAD 1 MAJ 1990, REVIDERAD 10 JULI OCH 20 AUG 1990.

Bengt Larsson
Bengt Larsson
F.d. byggnadschef

Att denna KOPIA överensstämmer
med originalet intygas

