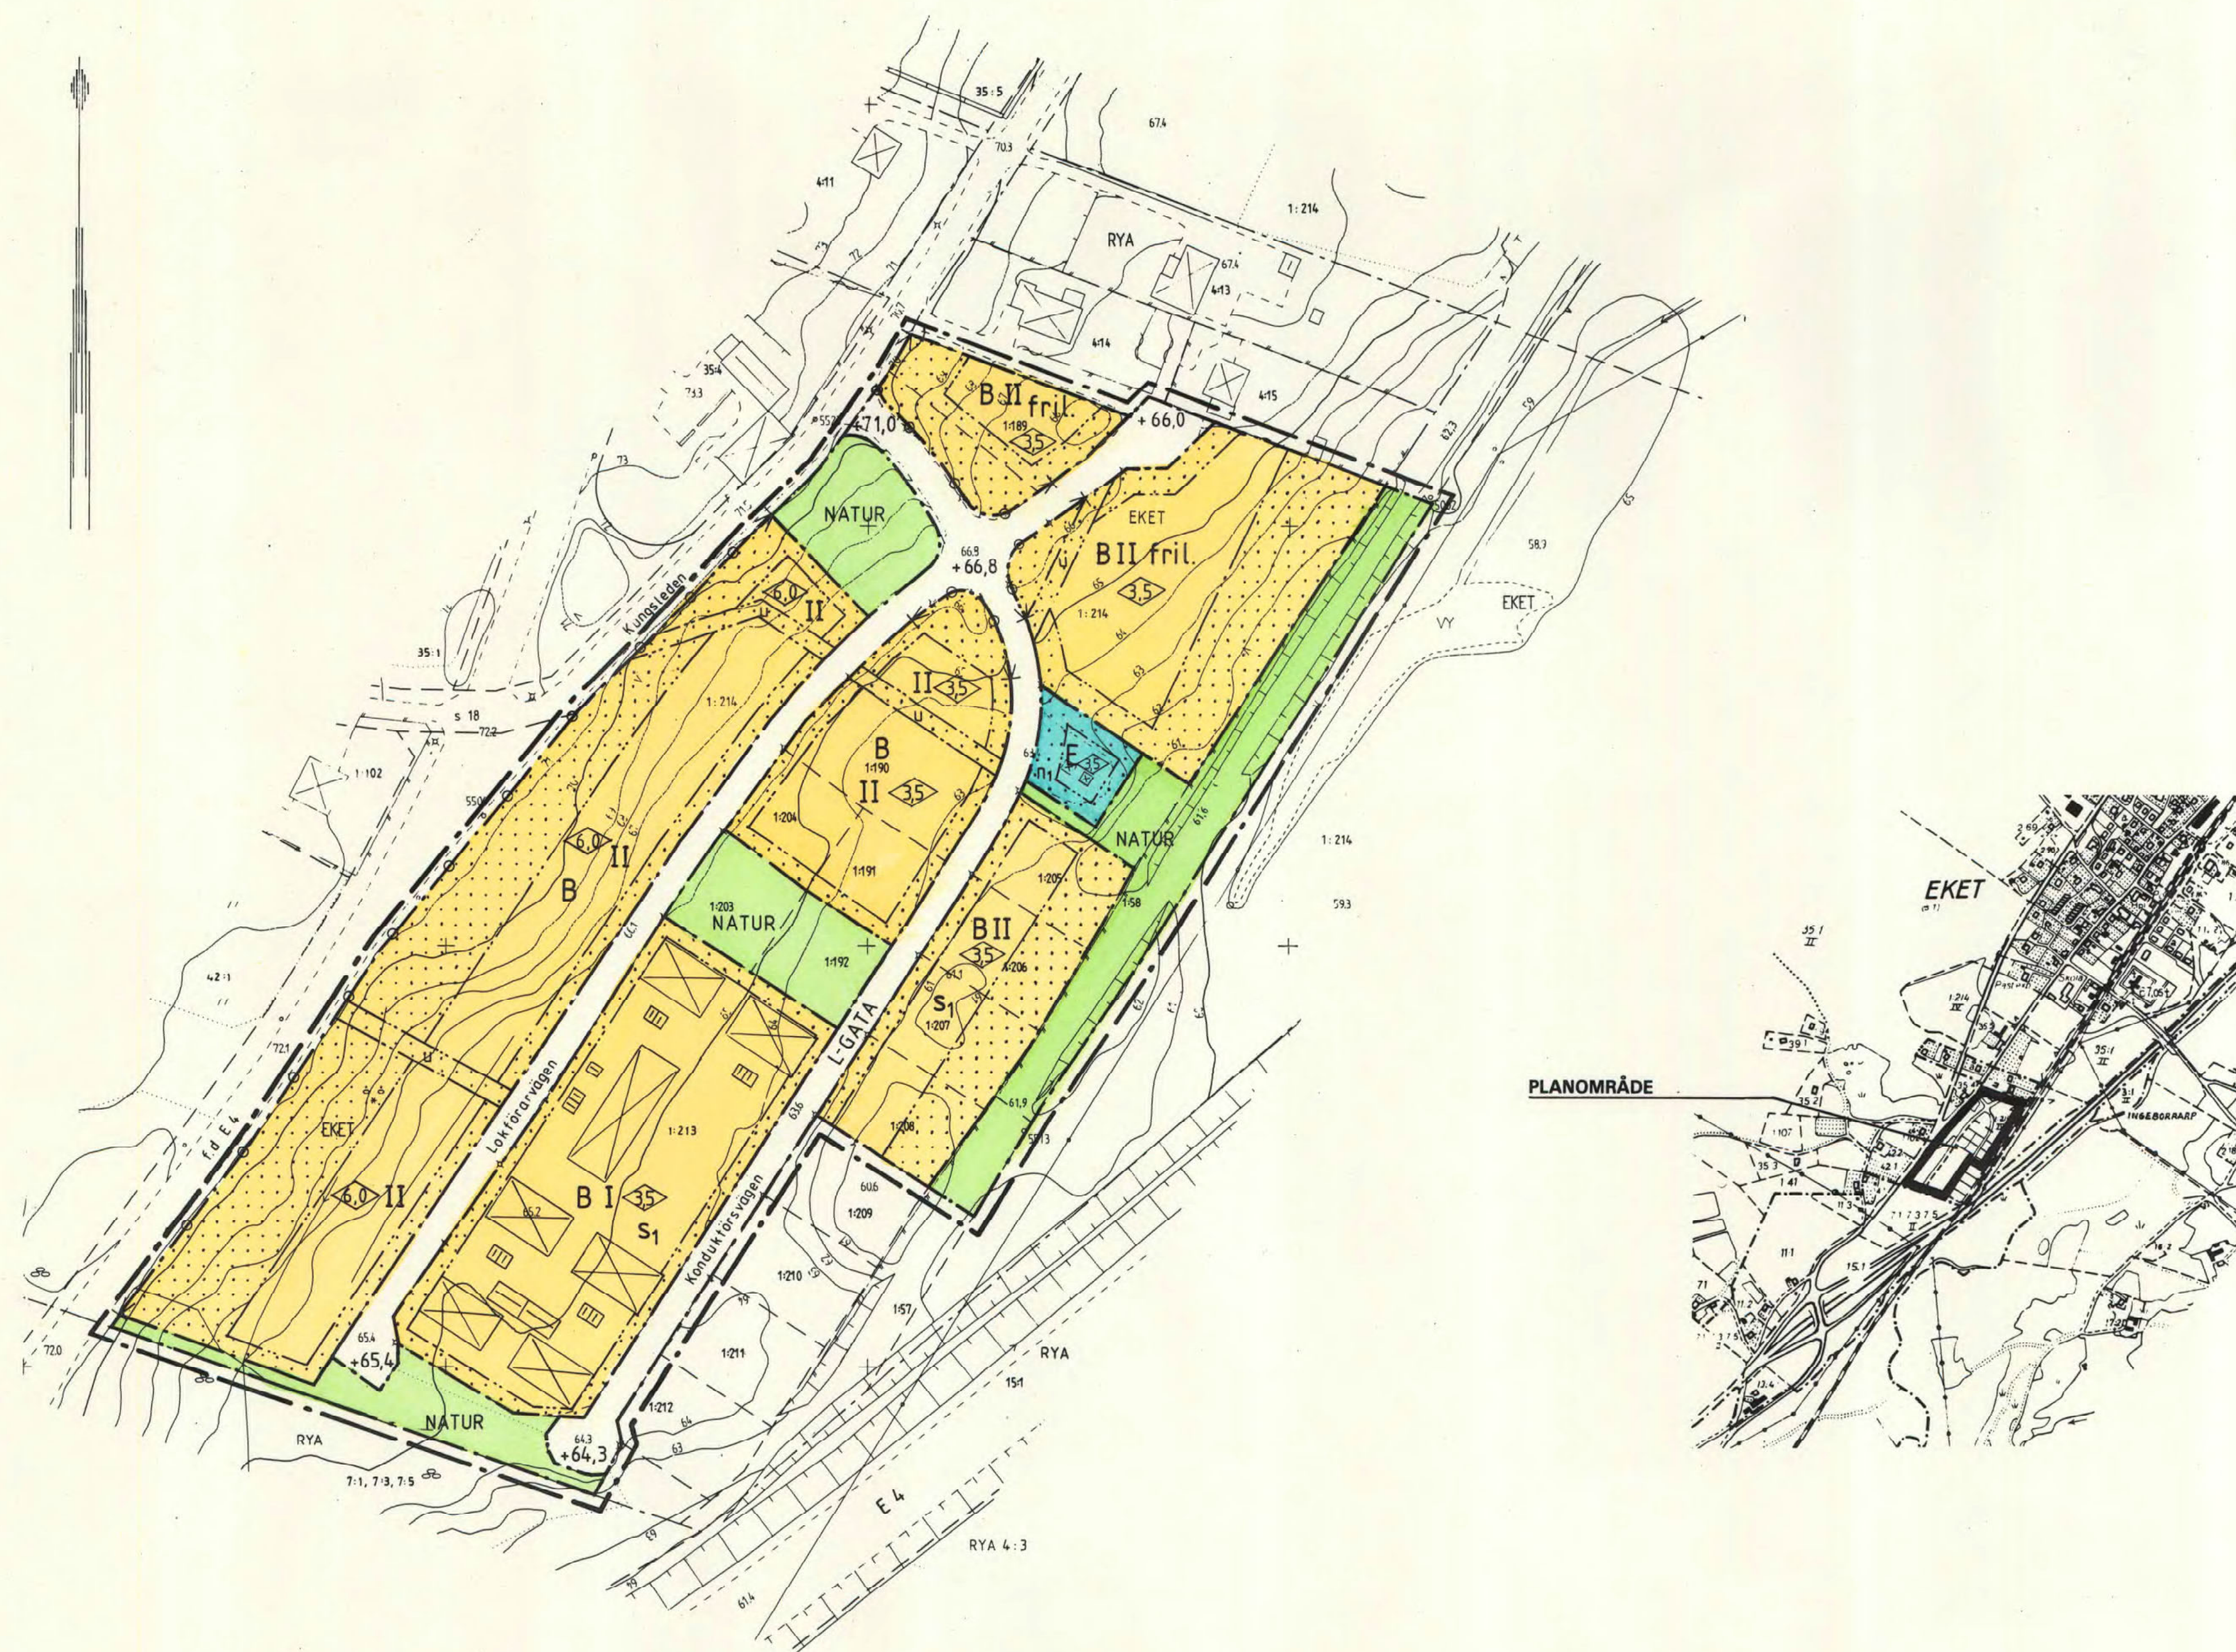


GRUNDKARTANS BETECKNINGAR:

- EKET Traktnamn
- 1:155 Registreringsnummer för fastighet
- [Symbol] Byggnad
- Fastighetsgräns
- Staket
- Häck
- [Symbol] Slänt
- °°° Blandskog
- Illustrationslinjer
- 70 69 Nivåkurvor med höjdsiffror
- 65.2 Avvägd höjd
- + Rutnätspunkt

All denna Kopia överensstämmer med originalintyg

PLANBESTÄMMELSER

Följande gäller inom områden med nedanstående beteckningar. Där beteckning saknas gäller bestämmelsen inom hela planområdet. Endast angiven användning och utformning är tillåten.

GRÄNSER

- Linje på kartan ritad 3 mm utanför planområdets gräns
- Användningsgräns
- Egenskapsgräns

ANVÄNDNING AV MARK OCH VATTEN

Allmänna platser

L-GATA Gata som ingår i lokalnätet

NATUR Naturområde

Kvartersmark

B Bostäder

E Tekniska anläggningar

UTFORMNING AV ALLMÄN PLATS

+00,0 Föreskriven höjd över nollplanet

UTNYTTJANDEGRAD

Högst en fjärdedel av fastighetsarean får bebyggas.

BEGRÄNSNING AV MARKENS BEBYGGANDE

- [Symbol] Marken får inte bebyggas.
- u Marken skall vara tillgänglig för allmänna underjordiska ledningar.

MARKENS ANORDNANDE

- [Symbol] Körbindelse får inte anordnas över denna gräns.
- n₁ Skyddsplantering skall anordnas.

UTFORMNING

- [Symbol] Högsta byggnadshöjd i meter
- II Högsta antal våningar
- fril. Endast friliggande hus

STÖRNINGSSKYDD

S₁ Trafikbullernivån i bostadsrum mot väg E 4 får vara högst 30 dBA ekvivalentnivå (dygnsmedelnivå).

ADMINISTRATIVA BESTÄMMELSER

Genomförandetiden är 10 år från den dag då planen vinner laga kraft.

UPPLYSNINGAR

Till planen hör förutom denna plankarta med bestämmelser:

- Planbeskrivning
- Genomförandebeskrivning

Grundkartan är upprättad av Geodetika samt ajourförd av tekniska kontoret i april 1992.

DETALJPLANEN: Antagen av KF.1994-01-17.....betygar *[Signature]*
Laga kraft.1994-02-16.....

Detaljplan för
Eket 1:214 m fl

Örkelljunga registerområde och kommun
Kristianstads län

Upprättad 1992-06-30, reviderad 1993-01-25, 1993-09-20

[Signature] Karl-Ake Nilsson Stadsarkitekt
[Signature] Carsten Johnsson Teknisk chef
[Signature] Lars-Ingvar Larsson Arkitekt SAR