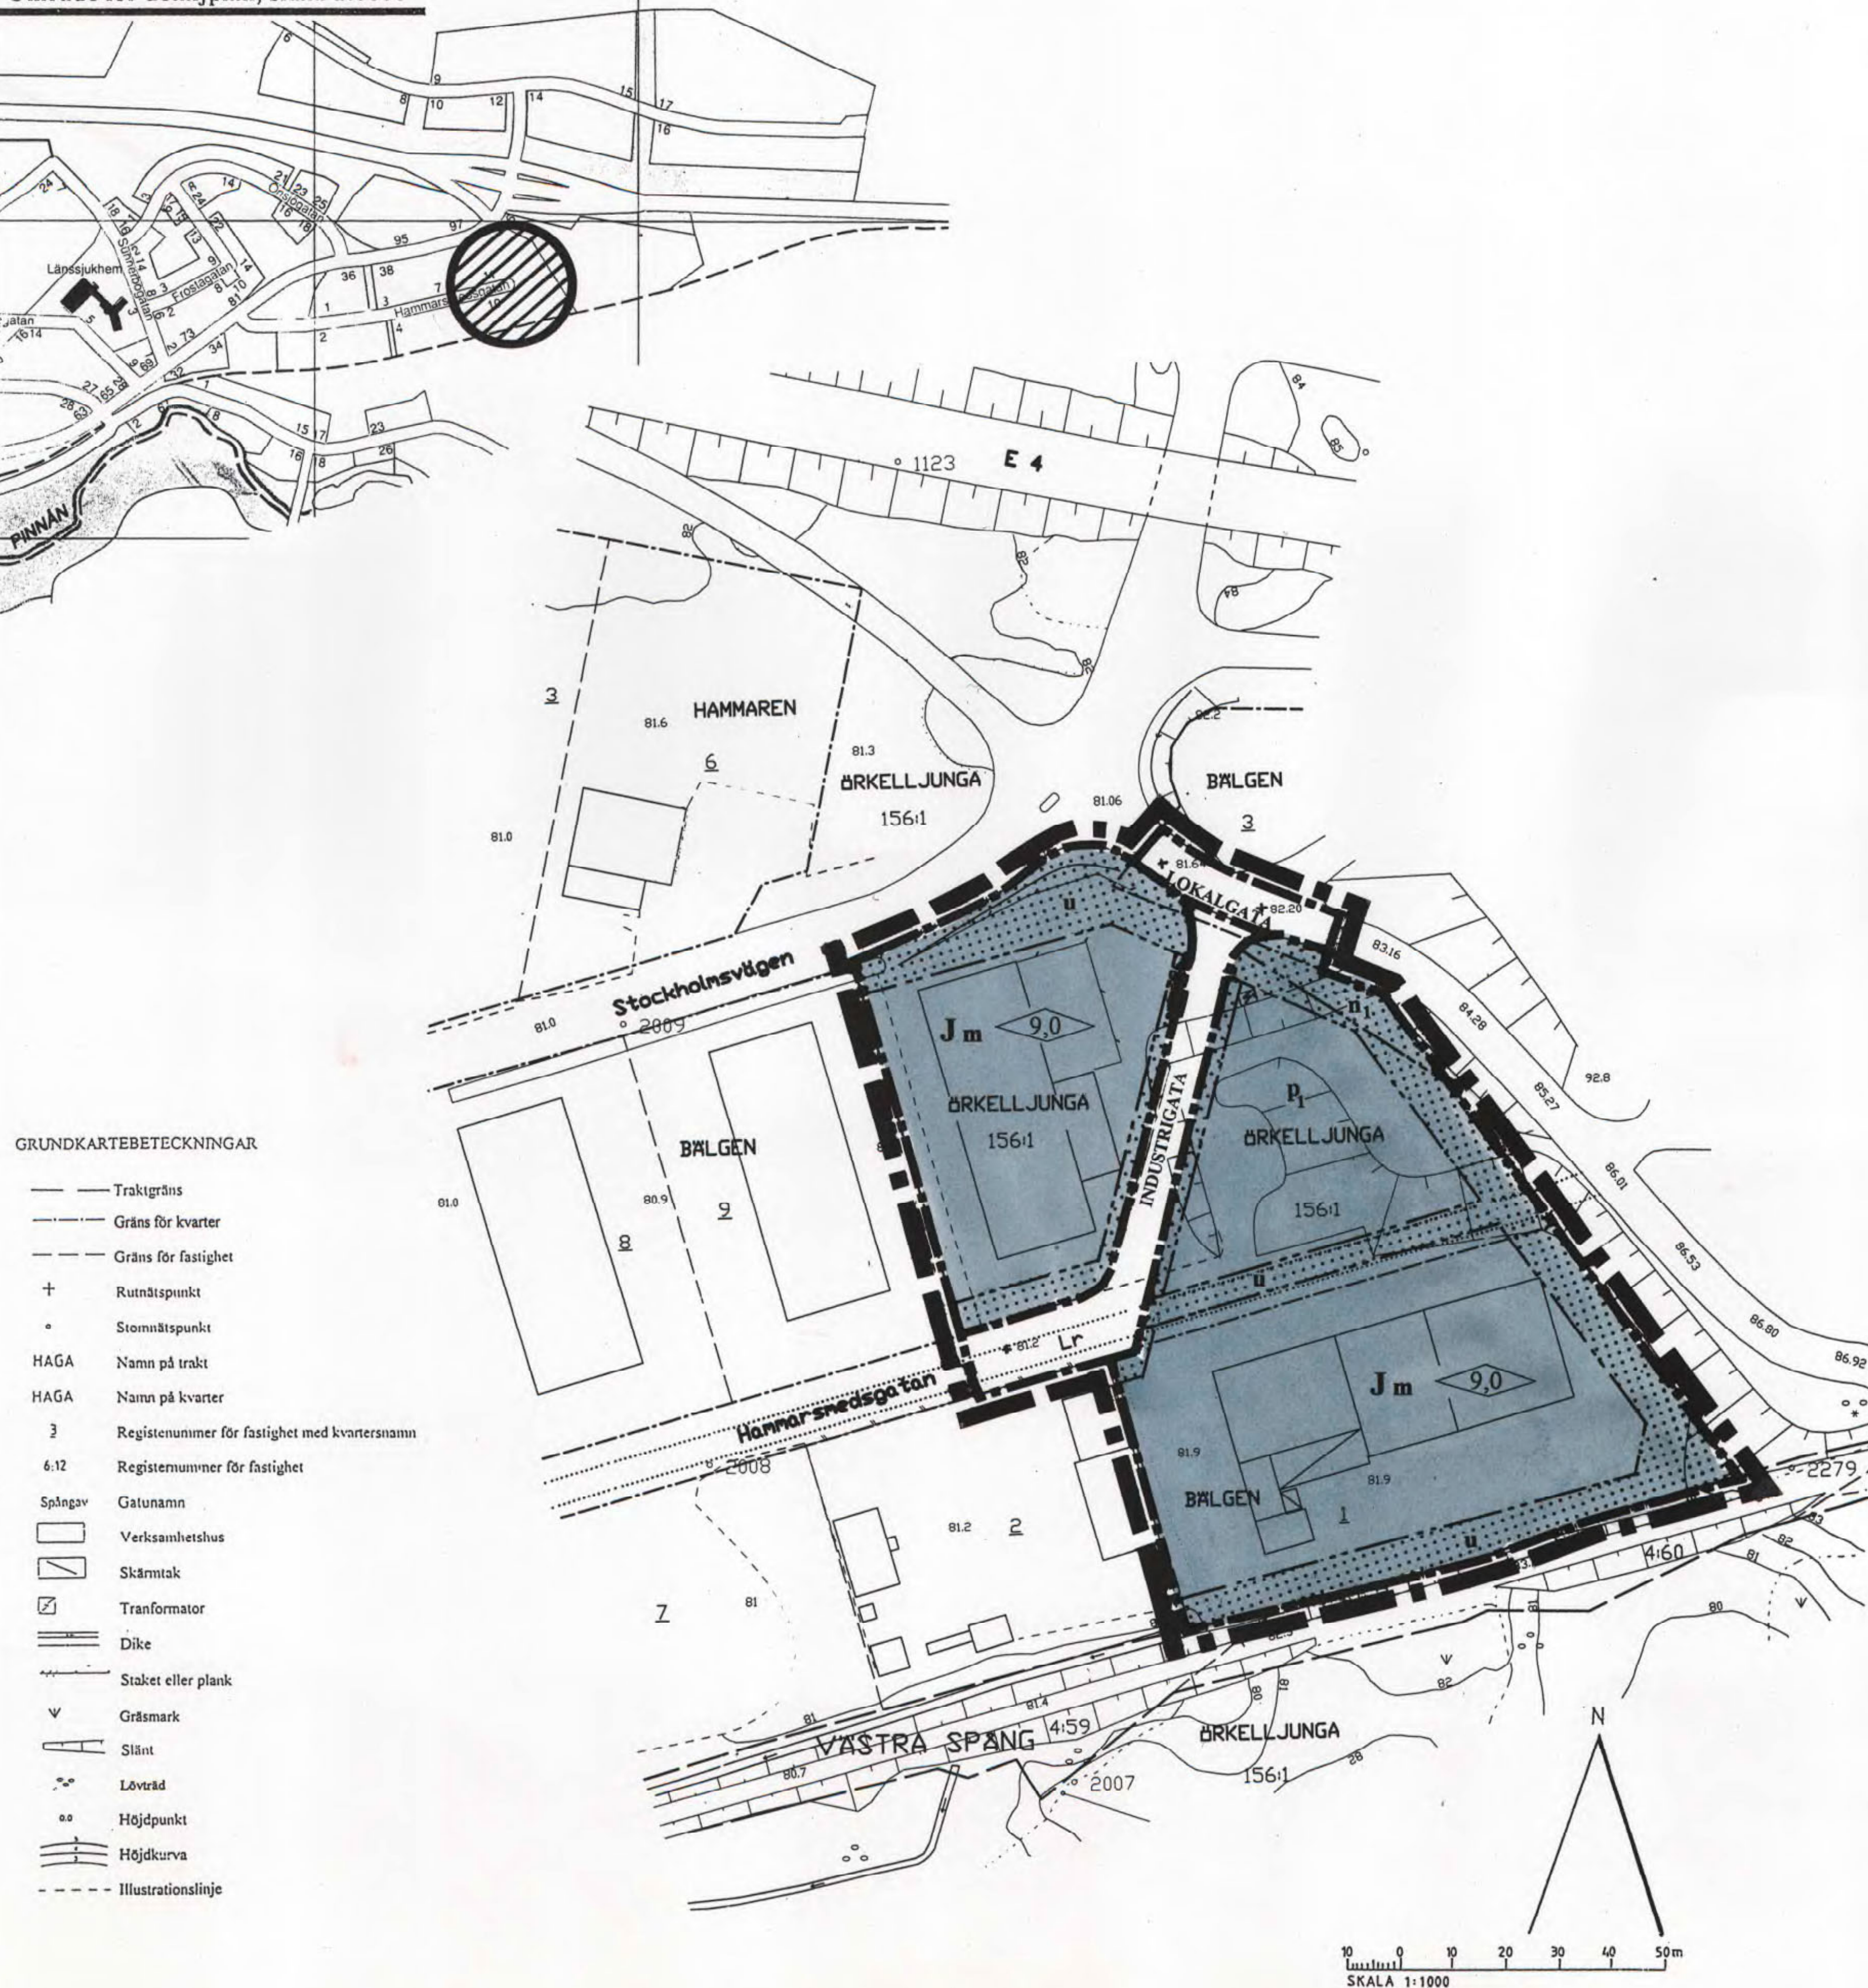


Område för detaljplan, skala 1:8000

**PLANBESTÄMMELSER**

Följande gäller inom områden med nedanstående beteckningar.

Där beteckning saknas gäller bestämmelsen inom hela planområdet.

Endast angiven användning och utformning är tillåten.

GRÄNSBETECKNINGAR

■ ■ ■ ■ Plangräns, linje ritad 3 mm utanför planområdets gräns

- - - - - Användningsgräns

- - - - - Egenskapsgräns

MARKANVÄNDNING**Allmän plats**

INDUSTRIGATA Industritrafik

LOKALGATA Lokaltrafik

Kvartersmark

J Industri

UTFORMNING AV ALLMÄN PLATS

+ 0.0 Föreskriven höjd över nollplanet

BEGRÄNSNING AV MARKENS BEBYGGANDE

■ ■ ■ ■ Marken får inte bebyggas

u Marken skall var tillgänglig för allmänna underjordiska ledningar

MARKENS ANORDNANDEn₁ Siktskymmande anläggning högre än 0,7 meter får inte förekomma**PLACERING, UTFORMNING, UTFÖRANDE**

9.0 Högsta byggnadshöjd i meter

P₁ Brännbar byggnad eller brännbart upplag ska placeras minst 5 meter från transformator**STÖRNINGSSKYDD**

m Verksamheten får inte vara störande för omgivningen

ADMINISTRATIVA BESTÄMMELSER

Genomförandetiden är 5 år från det datum detaljplanen vinner laga kraft

UPPLYSNINGAR

Till detaljplanen hör förutom denna plankarta med bestämmelser, planbeskrivning och genomförandebeskrivning

Grundkartan upprättad av LMV och uppdaterad av tekniska kontoret 1997

DETALJPLANENAntagen av kommunfullmäktige 1998-05-18 Betygar: *[Signature]*

Laga kraft 1998-06-11

Ersättning av detaljplan för fastigheten**Bälgen 1 m.fl.****i Örskelljunga registerområde och kommun Skåne län**

Upprättad den 5 december 1997

[Signature]
Karl-Åke Nilsson
Stadsarkitekt

[Signature]
Carsten Johnsson
Teknisk chef

Örskelljunga 1257- P98/B