


Rya 411

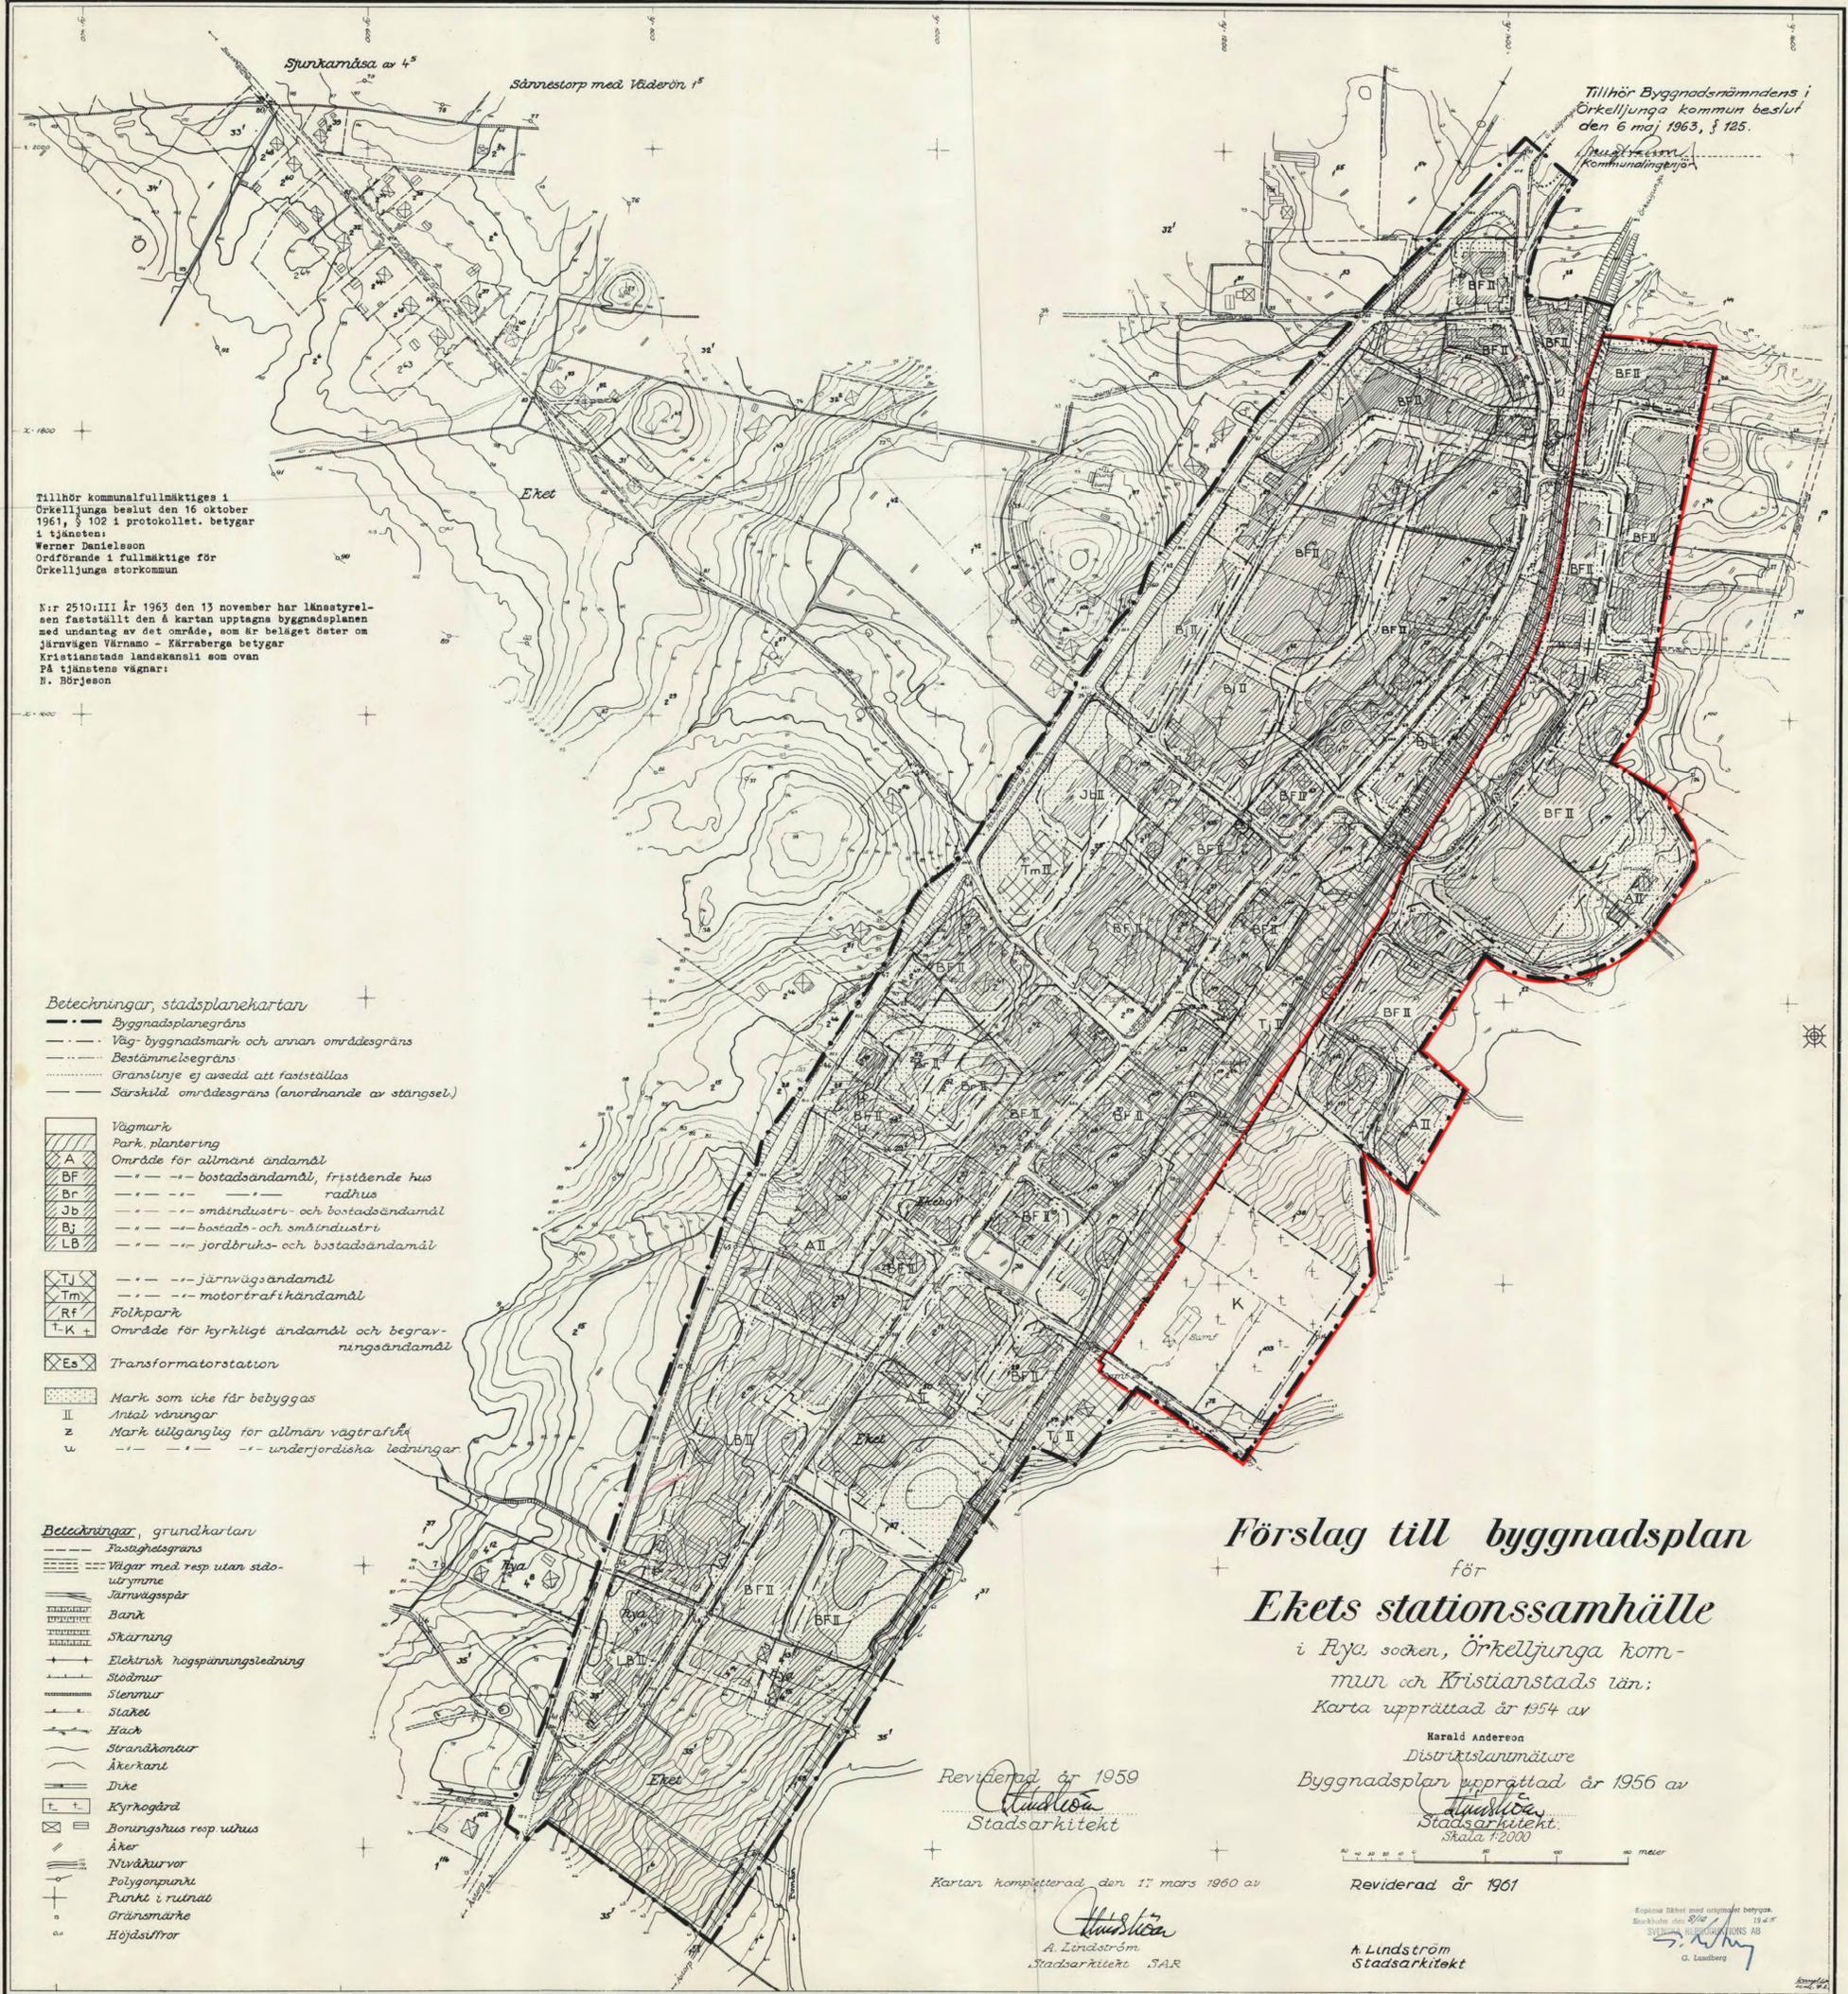

Sjunkamåsa av 4<sup>s</sup>  
Sännestorp med Väderön 1<sup>s</sup>

Tillhör kommunalfullmäktiges i Örkellunga beslut den 16 oktober 1961, § 102 i protokollet. betygar i tjänsten:  
Werner Danielsson  
Ordförande i fullmäktige för Örkellunga storkommun

Kir 2510:1111 År 1963 den 13 november har länsstyrelsen fastställt den & kartan upptagna byggnadsplanen med undantag av det område, som är beläget öster om järnvägen Värnamo - Kärreberga betygar Kristianstads landkansli som ovan På tjänstens vägnar:  
N. Börjeson

Tillhör Byggnadsnämndens i Örkellunga kommun beslut den 6 maj 1963, § 125.  
Lindström  
Kommunalförvaltare

Beteckningar, stadsplanekartan

- Byggnadsplanegräns
- Väg- byggnadsmark och annan områdesgräns
- Bestämmelsegräns
- Gränslinje ej avsedd att fastställas
- Särskild områdesgräns (anordnande av stängsel)

Vägmärk  
Park, plantering  
A Område för allmänt ändamål  
BF bostadsändamål, fristående hus  
Br radhus  
Jb småindustri- och bostadsändamål  
Bj bostads- och småindustri  
LB jordbruks- och bostadsändamål

Tj järnvägsändamål  
Tm motortrafikändamål  
Rf Folkpark  
T-K område för kyrkligt ändamål och begravningsändamål  
Es Transformatorstation

Mark som inte får bebyggas  
II Antal våningar  
z Mark tillgänglig för allmän vägtrafik  
u underjordiska ledningar

Beteckningar, grundkartan

- Fastighetsgräns
- Vägar med resp utan stadsutrymme
- Järnvägsspår
- Bank
- Skärning
- Elektrisk högspänningsledning
- Stodmur
- Stenmur
- Staket
- Stäck
- Strandkontur
- Åkerkant
- Dike
- Esyrkogård
- Boningshus resp utrus
- Åker
- Nivåkurvor
- Polygonpunkt
- Punkt i rutnat
- Oränsmärke
- Höjdsiffror

## Förslag till byggnadsplan för Ekets stationssamhälle

i Rya socken, Örkellunga kommun och Kristianstads län:  
Karta upprättad år 1954 av

Harald Anderöon  
Distriktslantmätare  
Byggnadsplan upprättad år 1956 av  
Lindström  
Stadsarkitekt.  
Skala 1:2000

Reviderad år 1959  
Lindström  
Stadsarkitekt

Kartan kompletterad den 17 mars 1960 av

Lindström  
A. Lindström  
Stadsarkitekt S.A.R.

Reviderad år 1961

Lindström  
Stadsarkitekt

Öppna tillstånd med ursprungligt betyg.  
Bokhäftet nr. 2742 / 1961  
SVEVANS REPRODUKTIONS AB  
G. Lundberg